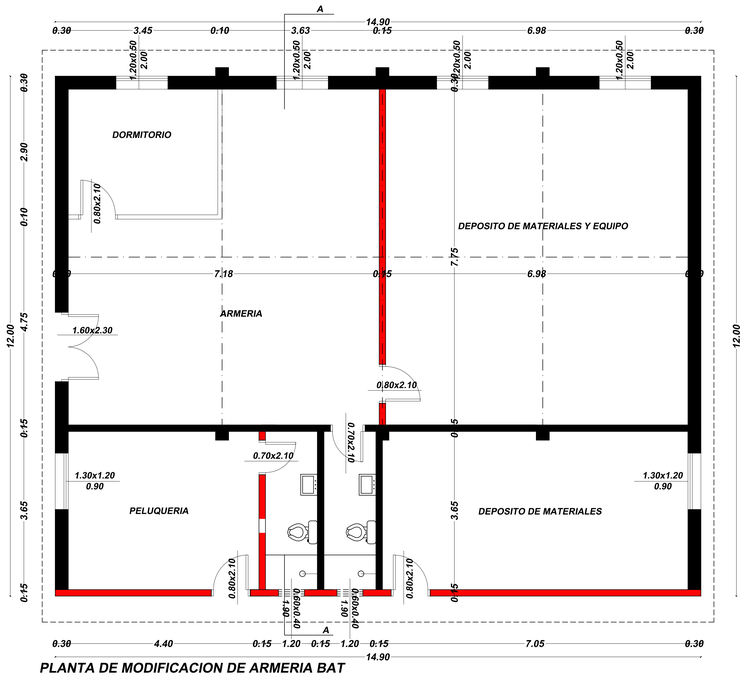

PLANTA DE MODIFICACION DE ARMERIA BAT

Escala ----------1/50

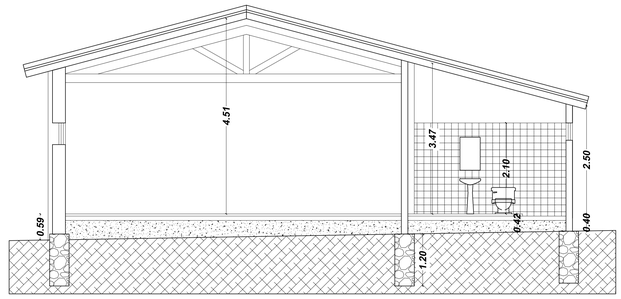

CORTE AA Escala 1/50

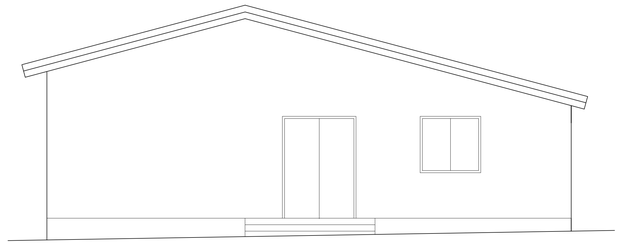

FACHADA Escala 1/50

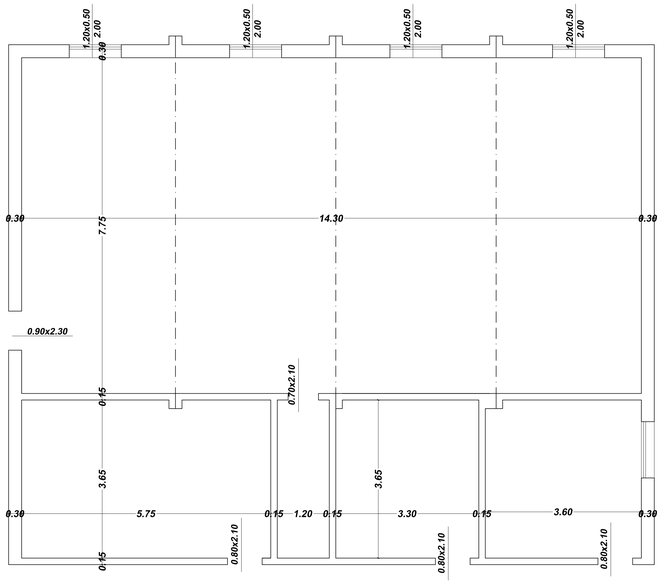

PLANTA EXISTENTE DE ARMERIA BAT

Escala ----------1/50

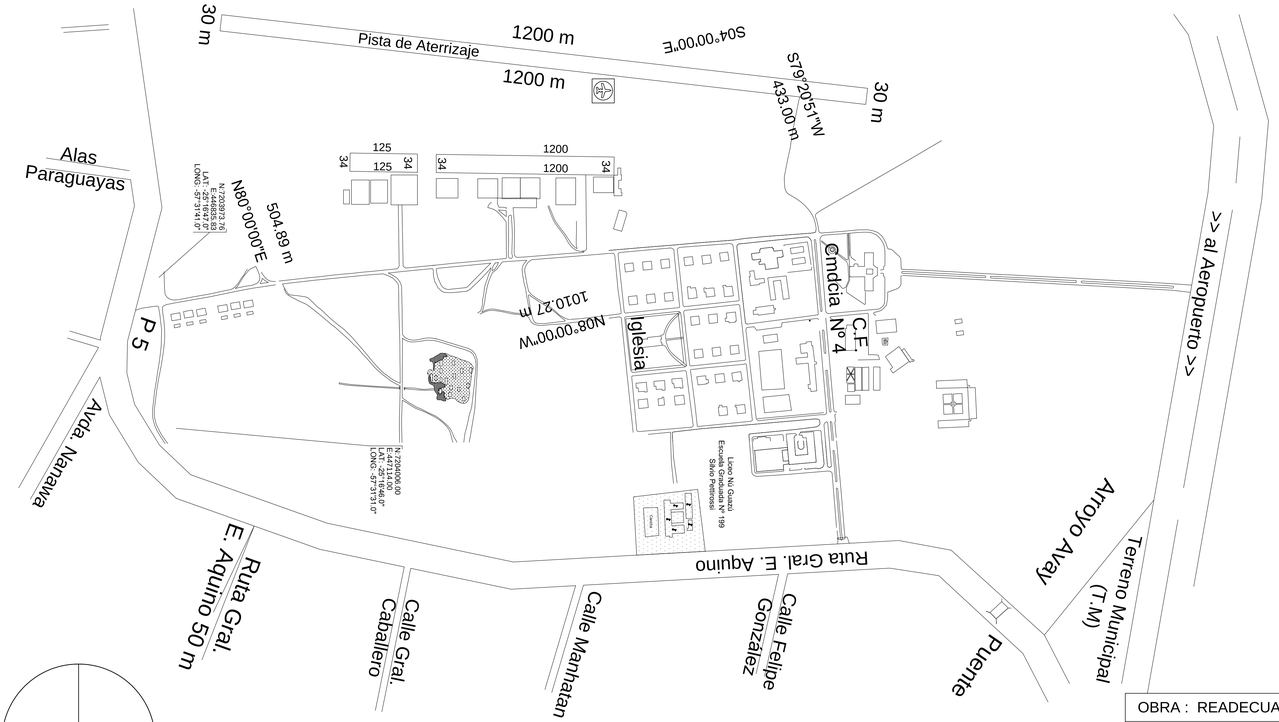

PLANTA DE UBICACION Escala 1/2000

NORTE

OBRA : READECUACION ARMERIA F.A.P.	
UBICACIÓN: FUERZAS AEREAS PARAGUAYAS	
PROPIETARIO : FUERZAS AEREAS PARAGUAYAS	
PROFESIONAL: Arq. Ma. Hilda Gonzalez Mir REG. N°: 1.415	
DOMICILIO: Marcelo Onieva N°: 1280	
SUP. TERRENO:	SUP. CONSTRUIDA :180m2
CTA. CTE. CATASTRAL:	
PROPIETARIO	PROFESIONAL p/ tramites Municipales