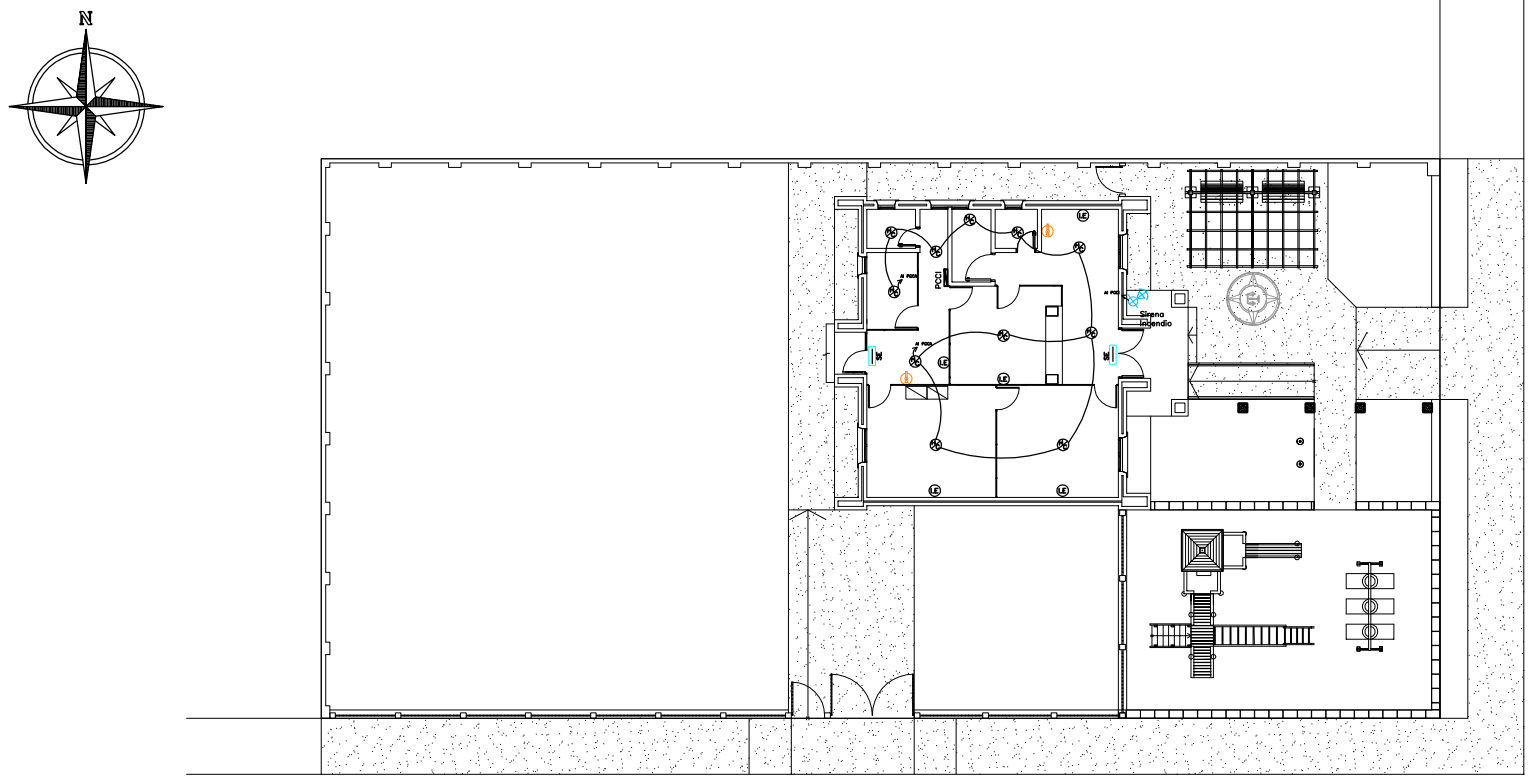

REFERENCIA:

- PCCI – Panel central de control alarma contra incendios.
- Sensor de humo calor
- Iluminacion de emergencias autonomas
- Cartel luminoso SALIDA DE EMERGENCIA.
- Extintor Tipo ABC de 4 Kg.
- Sirena acustica para alarma contra Incendios instalado en el exterior del edificio.

PLANTA INSTALACION ESPECIALES – INCENDIO –

FECHA	Nro.	MODIFICACION	VERIFICADO	APROBADO

PODER JUDICIAL
CORTE SUPREMA DE JUSTICIA
DIRECCION DE INFRAESTRUCTURA FISICA

OBRA: JUZGADO DE PAZ ISLA UMBU
UBICACION: CIRCUNSCRIPCION DE ÑEEMBUCU
PLANO: Planta Instalacion Instalaciones Especiales - Incendio -

PLANO Nº 27

PROYECTO	ESCALA	DIBUJO	FECHA
DEPARTAMENTO DE OBRAS Y PROYECTOS	1/100	----------	Abril 2012