PLANTA

Esc: 1__50

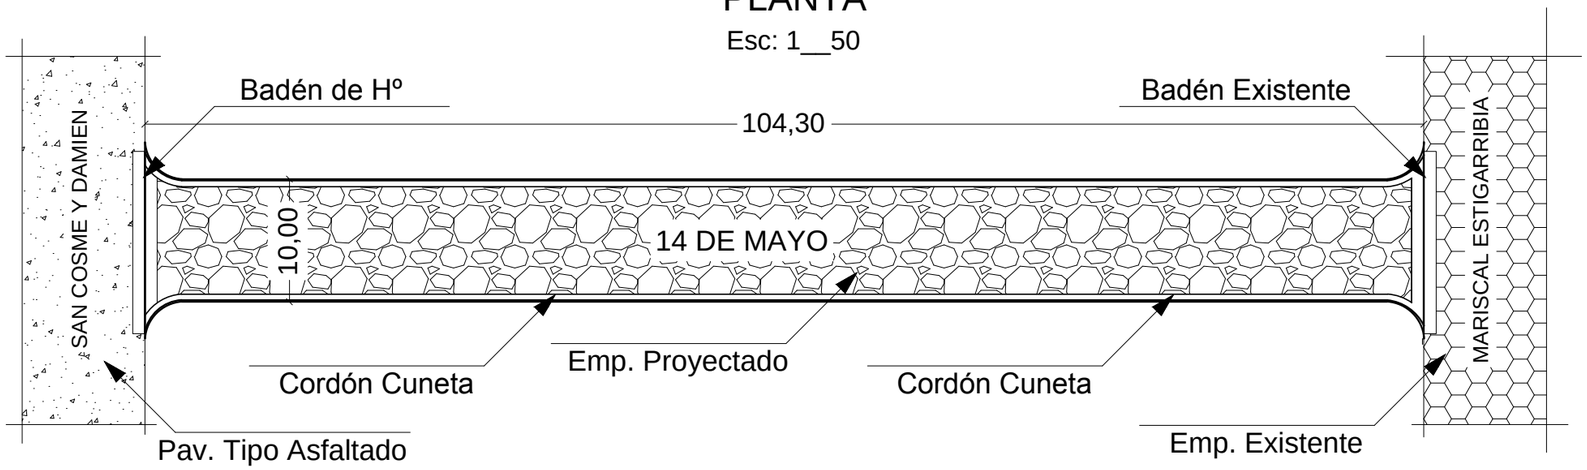

UBICACION

Esc: 1__75

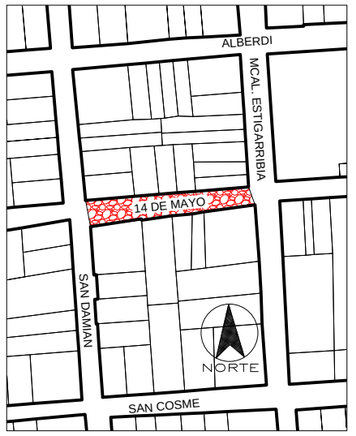

CORTE A A

Esc: 1__50

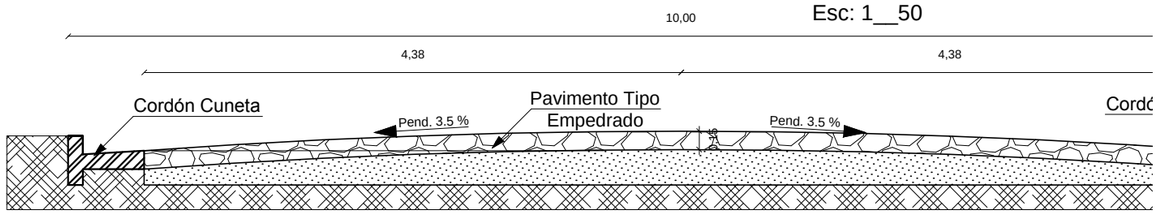

SECCIÓN

Esc: 1__75

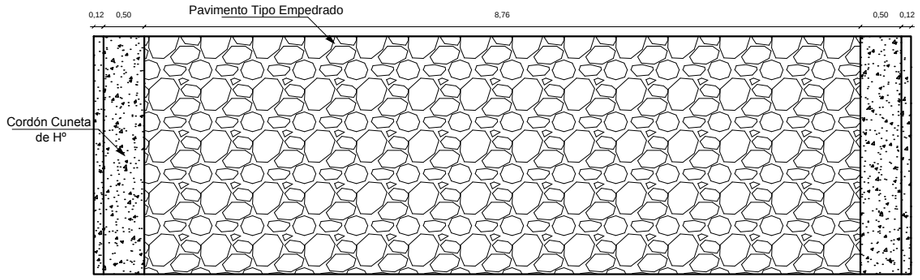

DETALLE DE CORDÓN CUNETA

Esc: 1__20

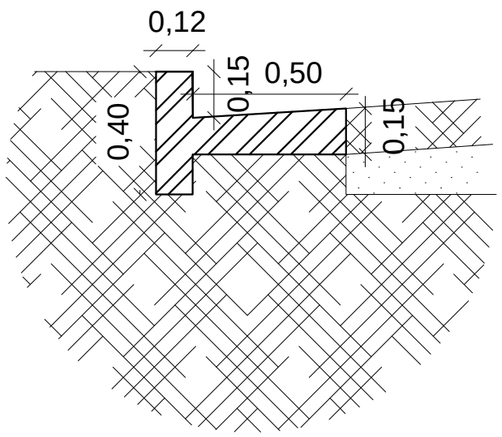

REFERENCIAS

- Pavimento Tipo Asfaltado
- Pavimento Pétreo Proyectado
- Pavimento Pétreo Existente
- Cordón escondido

PROYECTO: CONSTRUCCION DE PAVIMENTO TIPO EMPEDRADO CON COCRDÓN CUNETA DE Hº

UBICACIÓN: Calle 14 de Mayo desde San Cosme y Damian hasta Mariscal Estigarribia

ADMINISTRADOR MUNICIPAL: Sr. Aníbal Maidana Vera

PROFESIONAL: Arq. Hector P. Fernandez C.	Reg.Nº: 2.115
SUP. A CONSTRUIR: 1.051,80 M2	FECHA: Julio de 2.017

RCA. DEL PARAGUAY
MUNICIPALIDAD DE
SAN COSME Y DAMIÁN

INTEND. MUNIC.	PROF.