PAVIMENTO TIPO EMPEDRADO - CANALIZACIÓN Y CUNETEADO - CALLE ACCESO SECTOR ARROYO TORO PE

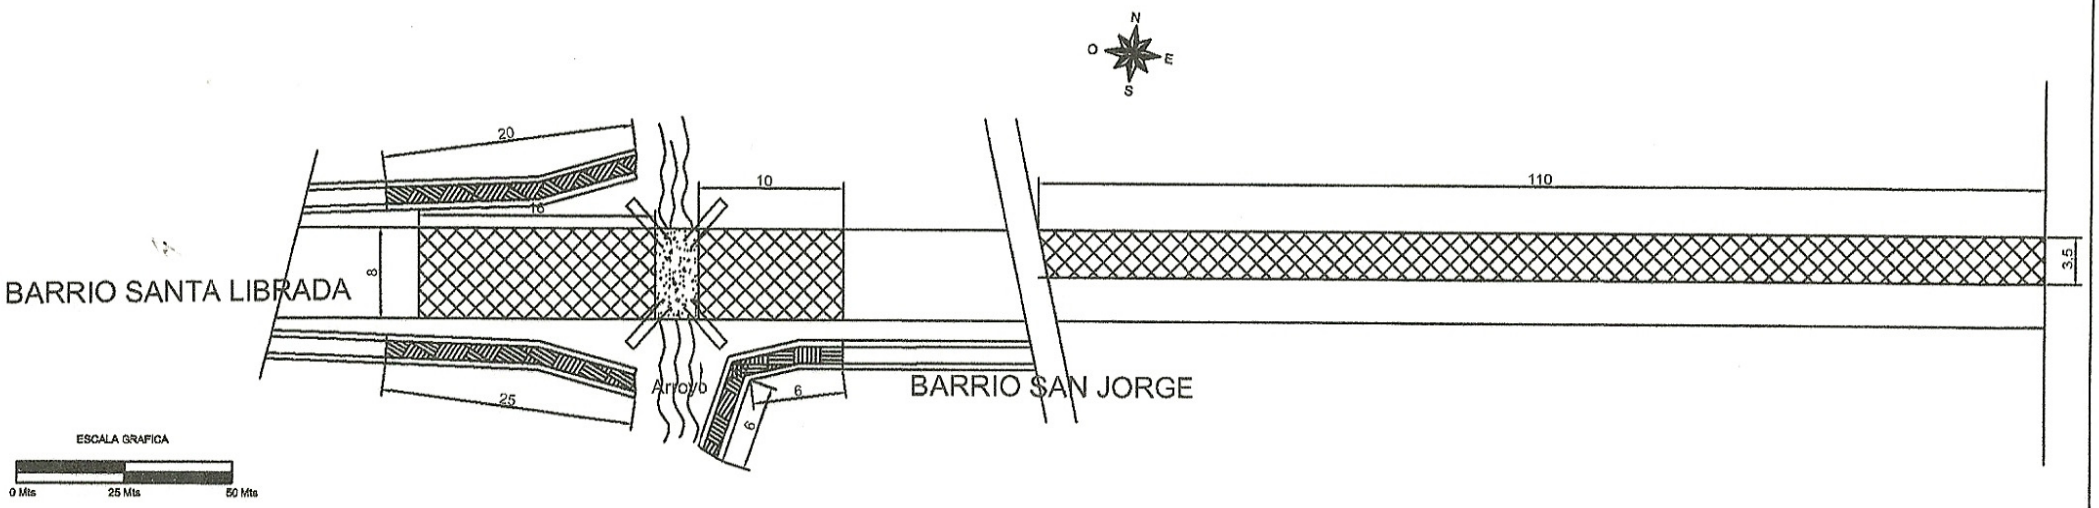

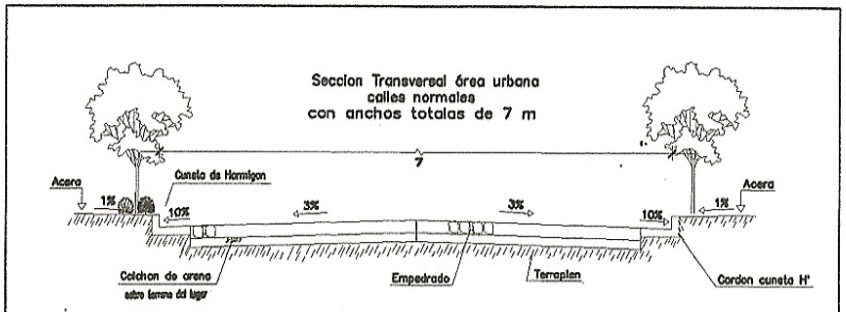

CORTE TRANSVERSAL

Referencias

Pendiente	→	
Dimension (metros)	10,3	
Cuneta de Hormigon Armado		
Canal de Piedra Bruta Col.		
Empedrado		

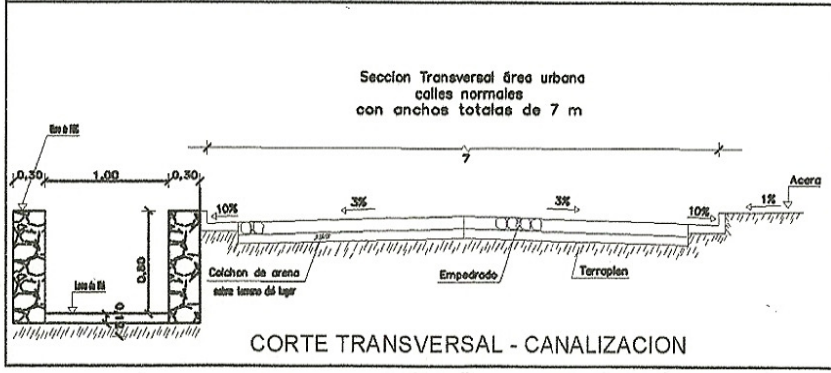

CORTE TRANSVERSAL - CANALIZACION

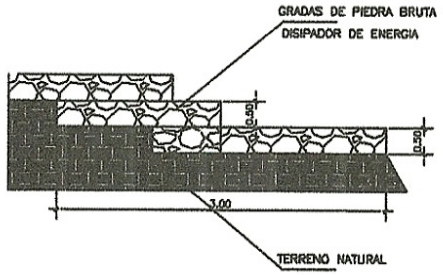

RONNY GONZALEZ
Ing. Civil y Topógrafo
R.P.I. 2.493.847

Municipalidad de Itakyry

TERMINACION DE EMPEDRADO Y CANALIZACION ZONA PUENTE TORO PE

PAVIMENTO TIPO EMPEDRADO– CANALIZACION Y CUNETEADO

PLANTA ACOTADA, CORTE, UBICACIÓN

DEPARTAMENTO DE OBRAS

Este documento es de uso exclusivo de la Municipalidad de Itakyry

Obs:

PROYECTO:	Fecha:	Plano Nº:
CALCULO:		
DIBUJO:	Escala Original:	EMP TORO PE
DT/D.P.E.:		