ESTRUCTURA DE HORMIGON ARMADO

Relacion agua/cemento=0.5 — Cota minima de fund. = 2,0m
Aditivo= — Tension Admisible del Suelo =0 Tn/m2
Kg/cm2 210 Para Hormigon Armado : Fck =
Kg/cm2 4200 Varillas de Acero : Fyk =

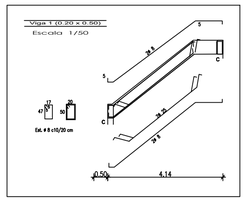

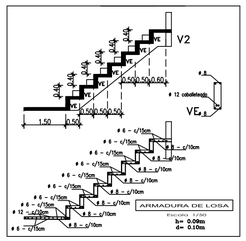

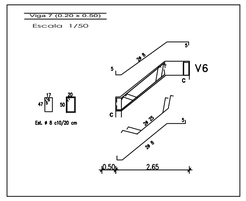

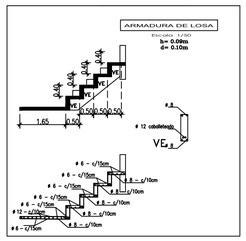

Escala Gráfica

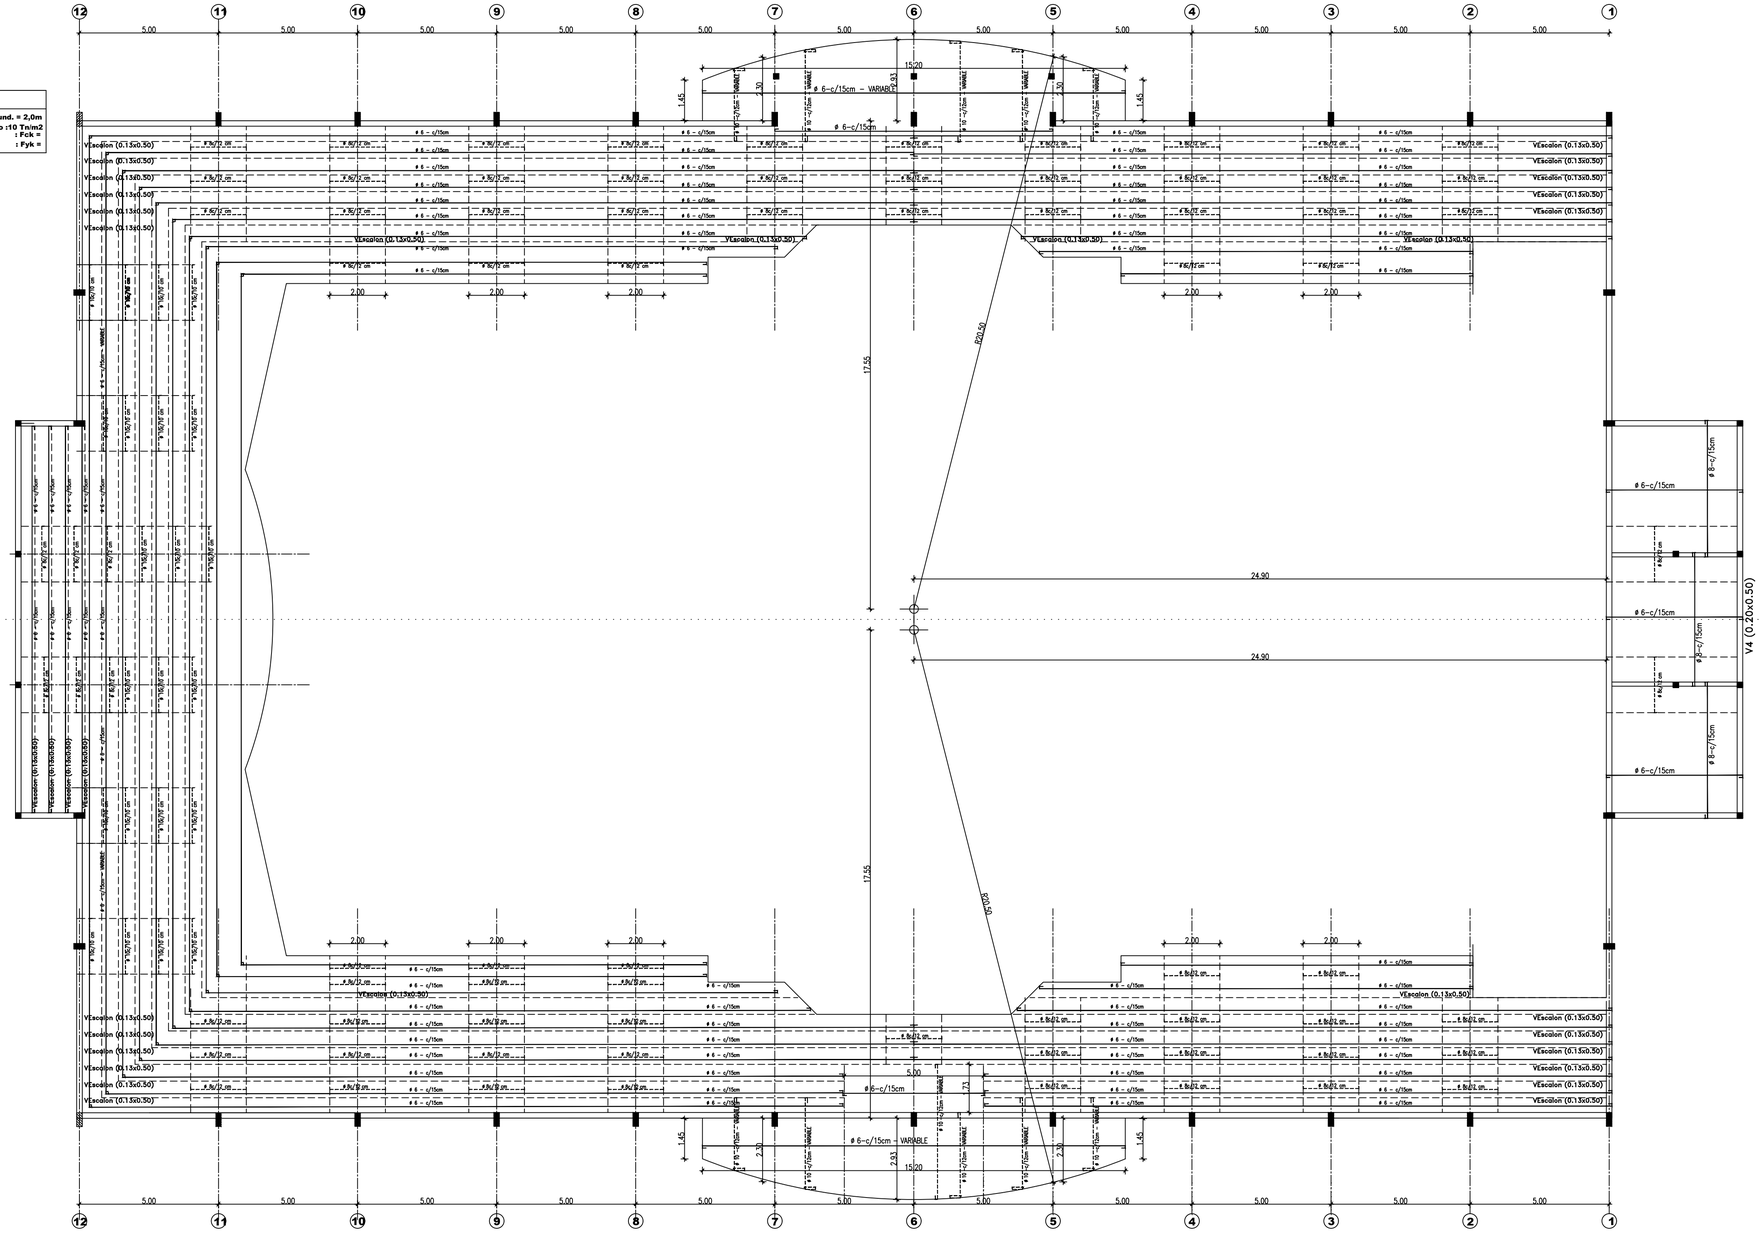

PLANTA BAJA

ESCALA ..... 1 : 100

GOBERNACION DE ALTO PARANA

PROYECTO - POLIDEPORTIVO

LAMINA: PLANO DE ARMADURAS

UBICACION: PREDIO DE LA GOB. ALTO PARANA

SECRETARIO DE OBRAS PÚBLICAS G.A.P.

LAMINA N° 08

FEBRERO 2020