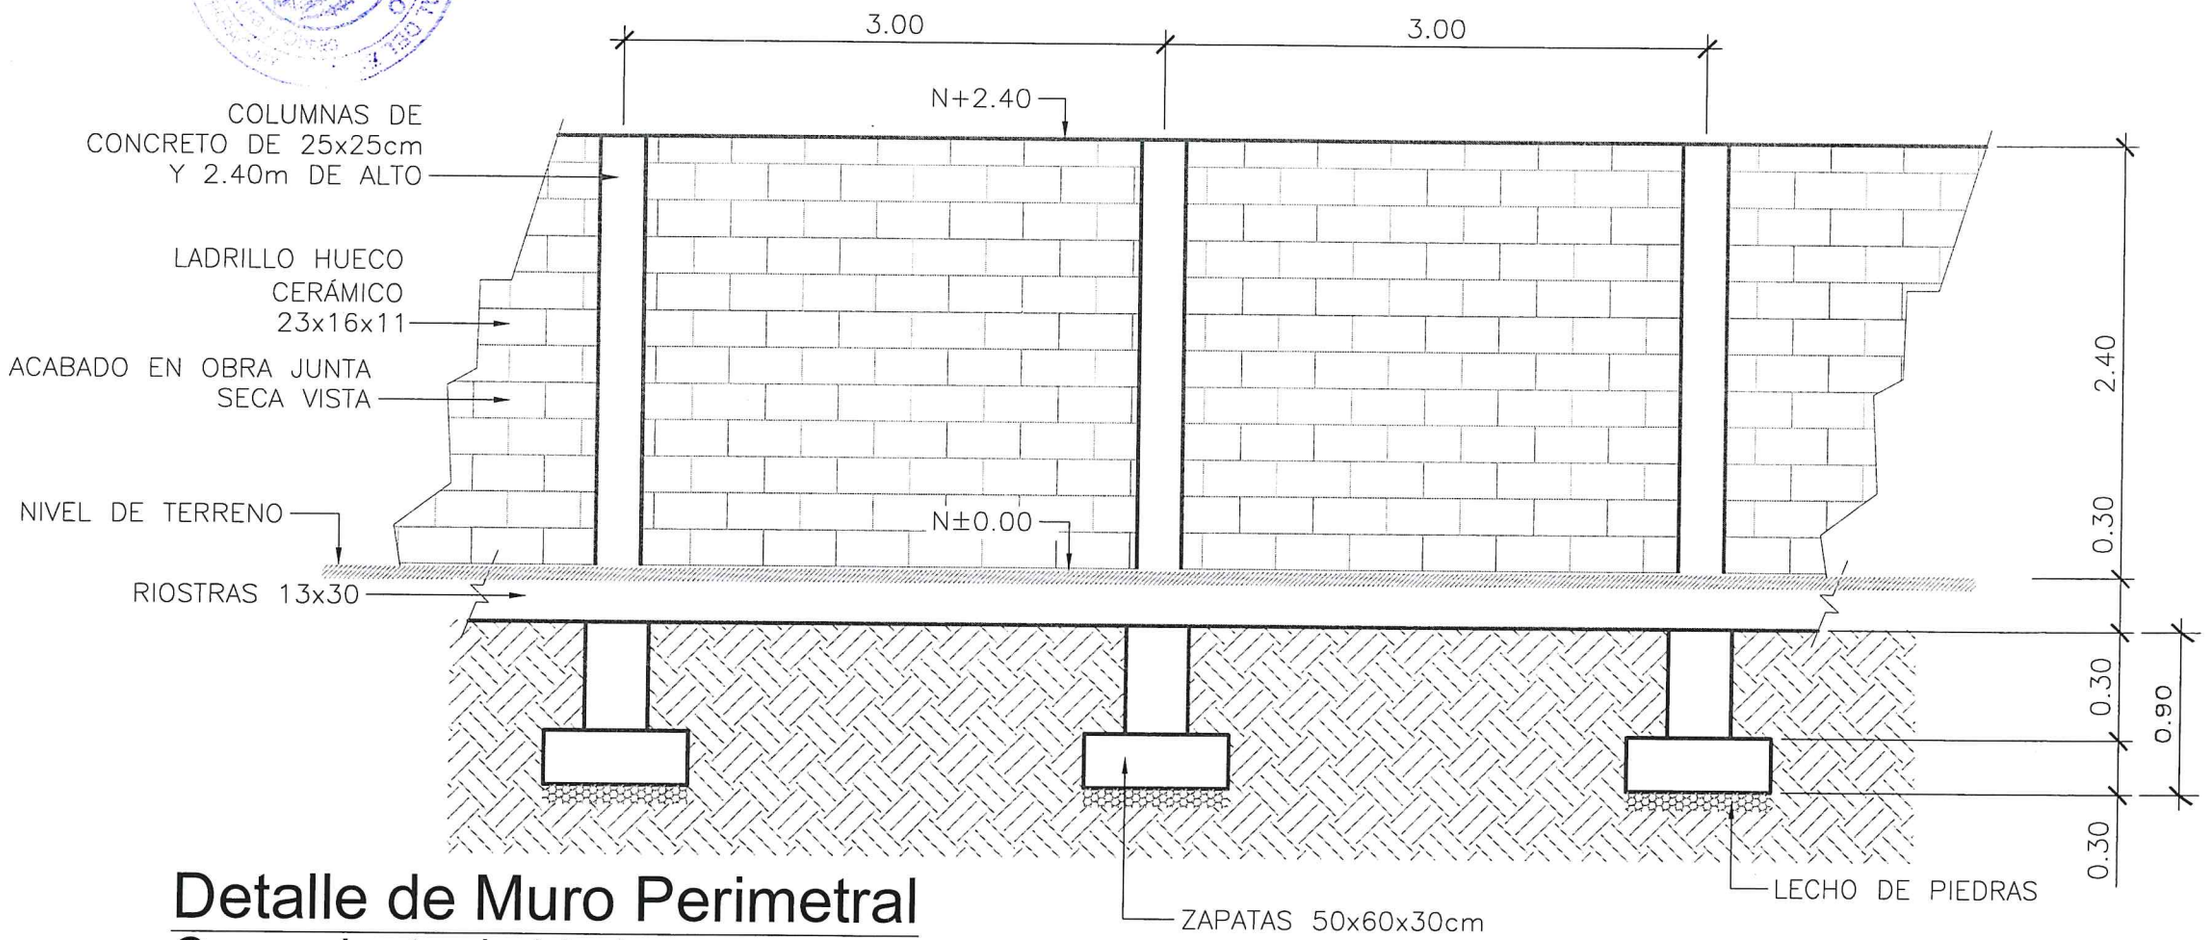

Detalle de Muro Perimetral

Cerramiento de Lindero

Escala 1 : 50