CLUB SOCIAL Y DEPORTIVO MINERVA

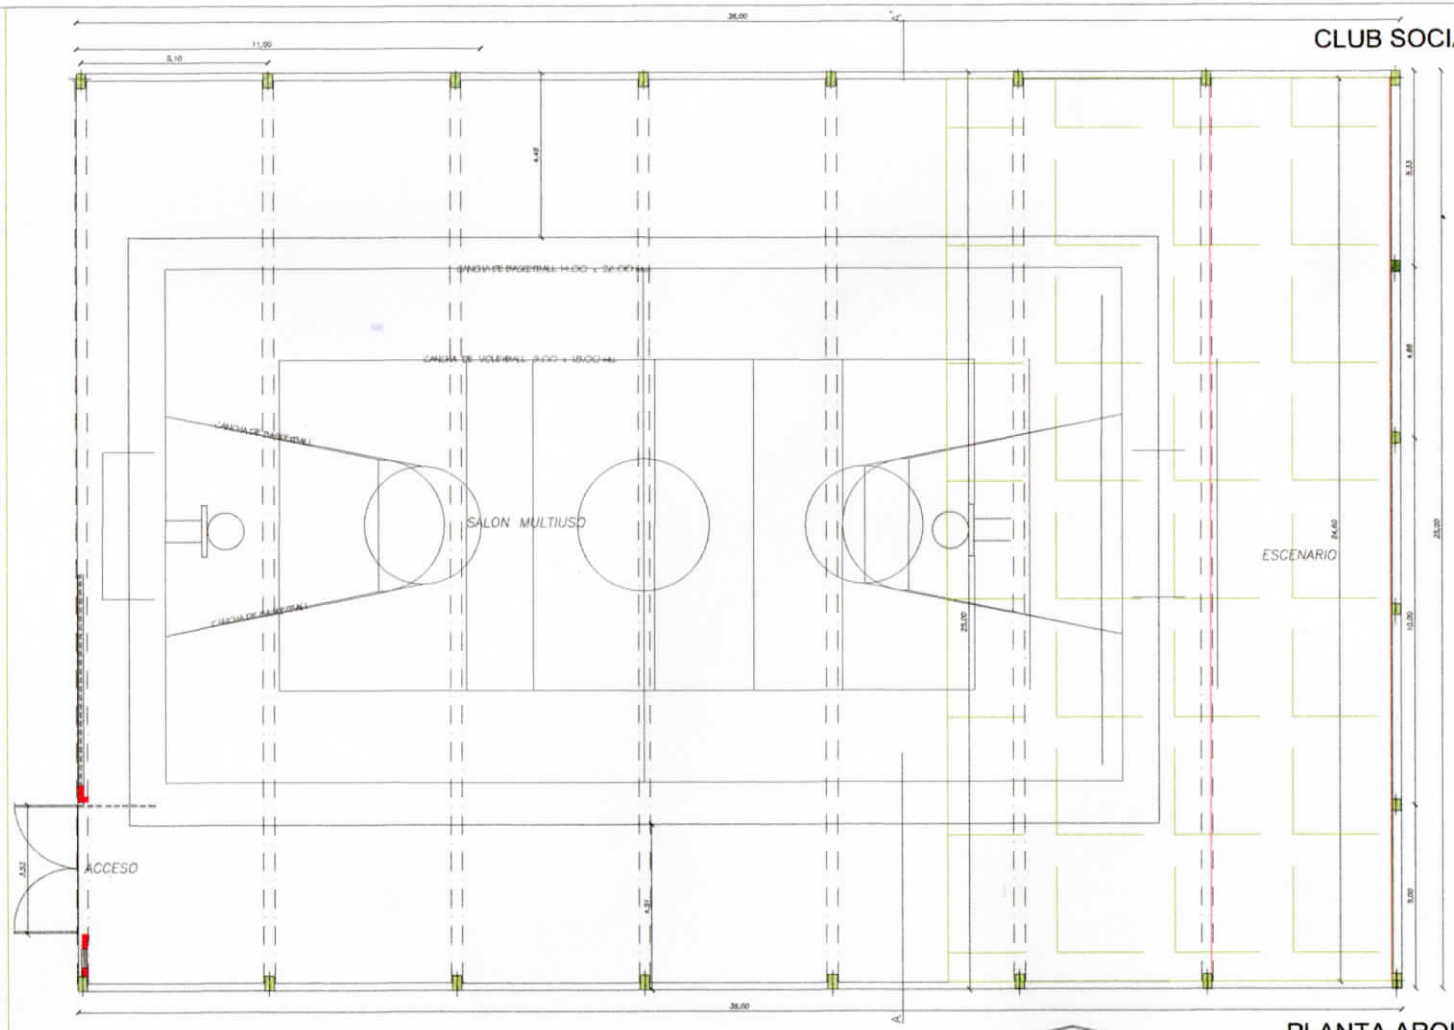

PLANTA ARQUITECTÓNICA
ESCALA: 1/50

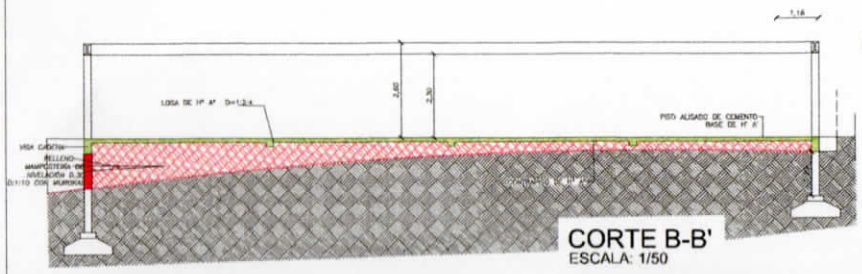

CORTE B-B'
ESCALA: 1/50

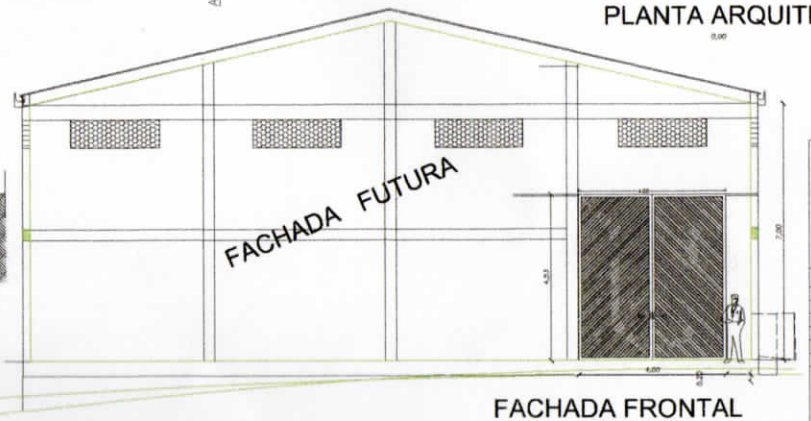

FACHADA FRONTAL
ESCALA: 1/50

PROYECTO: ESCENARIO EN MULTIUSO POLIDEPORTIVO
UBICACION: BARRIO SAN IBAS – VALLE PUCO – AREQUA
PROPIETARIO: CLUB SOCIAL Y DEPORTIVO MINERVA
DOMICILIO: BARRIO SAN IBAS – VALLE PUCO – AREQUA
PROFESIONAL: ARQ. BERNARDO ROBERTO MORAY S. – MAT. PROF. N°: 2.588
SUP. DEL TERR: 1.000,00m2 SUP. CONST: 800,00m2

PROPIETARIOS PROFESIONAL

MUNICIPALIDAD DE AREQUA ★ OBRAS ★

Director de Obras y Servicios P.
Municipalidad de Arequa