CORTE TIPICO

pendiente lateral 3 %

Diferencia con eje: −10cm

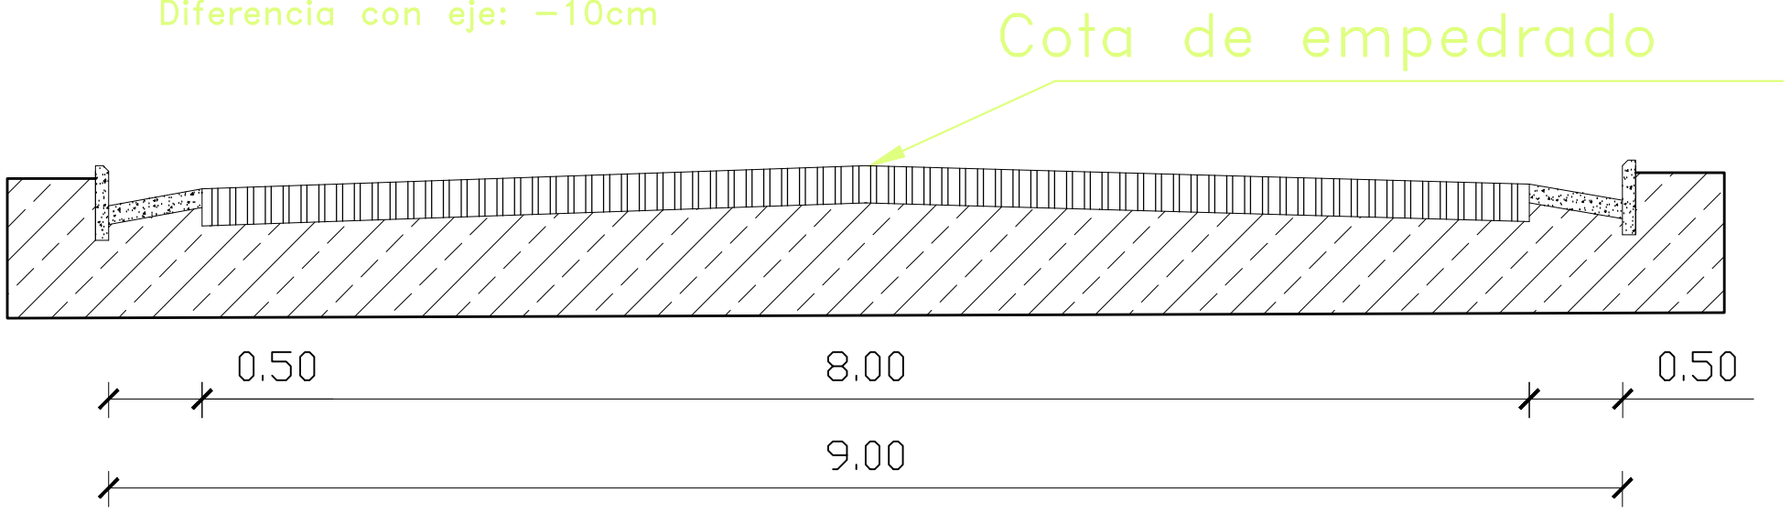

CORTE TRANSVERSAL
Esc.: 1:40

MUNICIPALIDAD DE VILLA YGATIMI

AREA URBANA : ZONA URBANA

PROYECTO Y FISCALIZACION : ARQ. CARLOS A. MOLINAS AYALA

CONSTRUCCION DE PAVIMENTO PETREO - SEGUNDA ETAPA
CALLE PEDRO JUAN CABALLERO

DIVISION : U. O C.

JEFE DE DIVISION: JORGE SANABRIA

FECHA : JULIO 2016

03

V° B° INTENDENTE

PROYECTISTA

JEFE DIV.