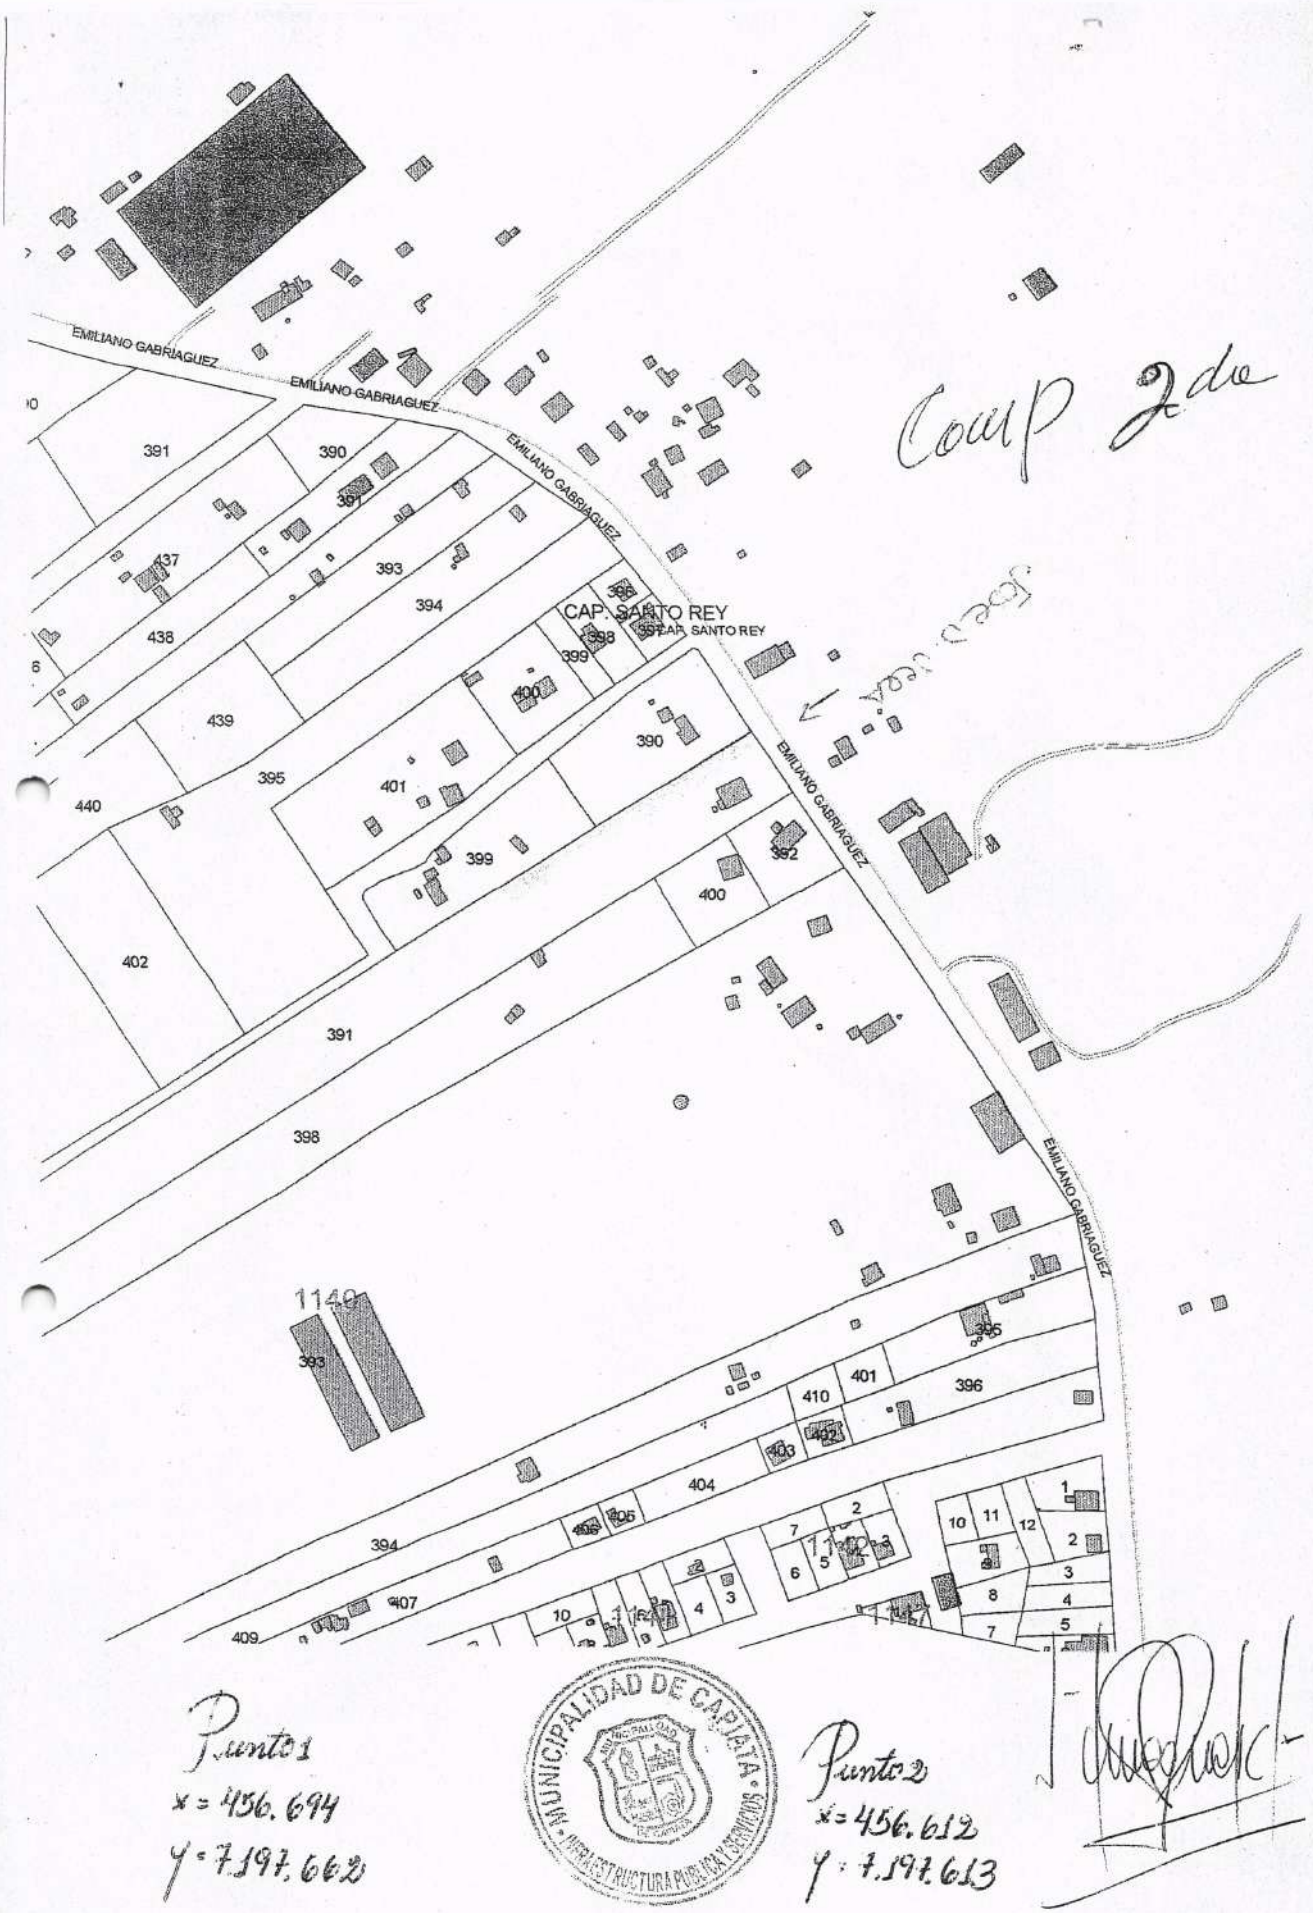

Punto 1
x = 456.694
y = 7.197.662

Punto 2
x = 456.612
y = 7.197.613

PERFIL LONGITUDINAL
ESCALA HORIZONTAL: 1/1000
ESCALA VERTICAL: 1/100

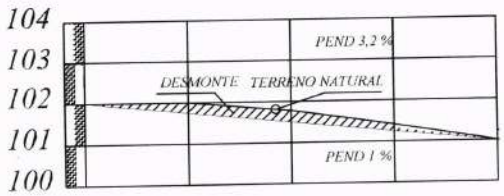

PROGRESIVA	00+000	25.00	00+025	25.00	00+050	25.00	00+075	21.00	00+096
RAZANTE DEL TERRENO	102.00		102.00		101.77		101.45		101.00
RAZANTE DEL PROYECTO	102.00		101.75		101.50		101.25		101.00

PLANIMETRIA

SENTIDO DE PENDIENTE

OBRA: PAVIMENTO TIPO EMPEDRADO	LUGAR: COMPAÑIA 2 COSTAS SALINAS	DISTRITO: CAPIATA	2019	NM
MUNICIPALIDAD DE CAPIATA	TRAMO: 1140	DEPTO DE INFRAESTRUCTURA PUBLICA Y SERVICIOS		