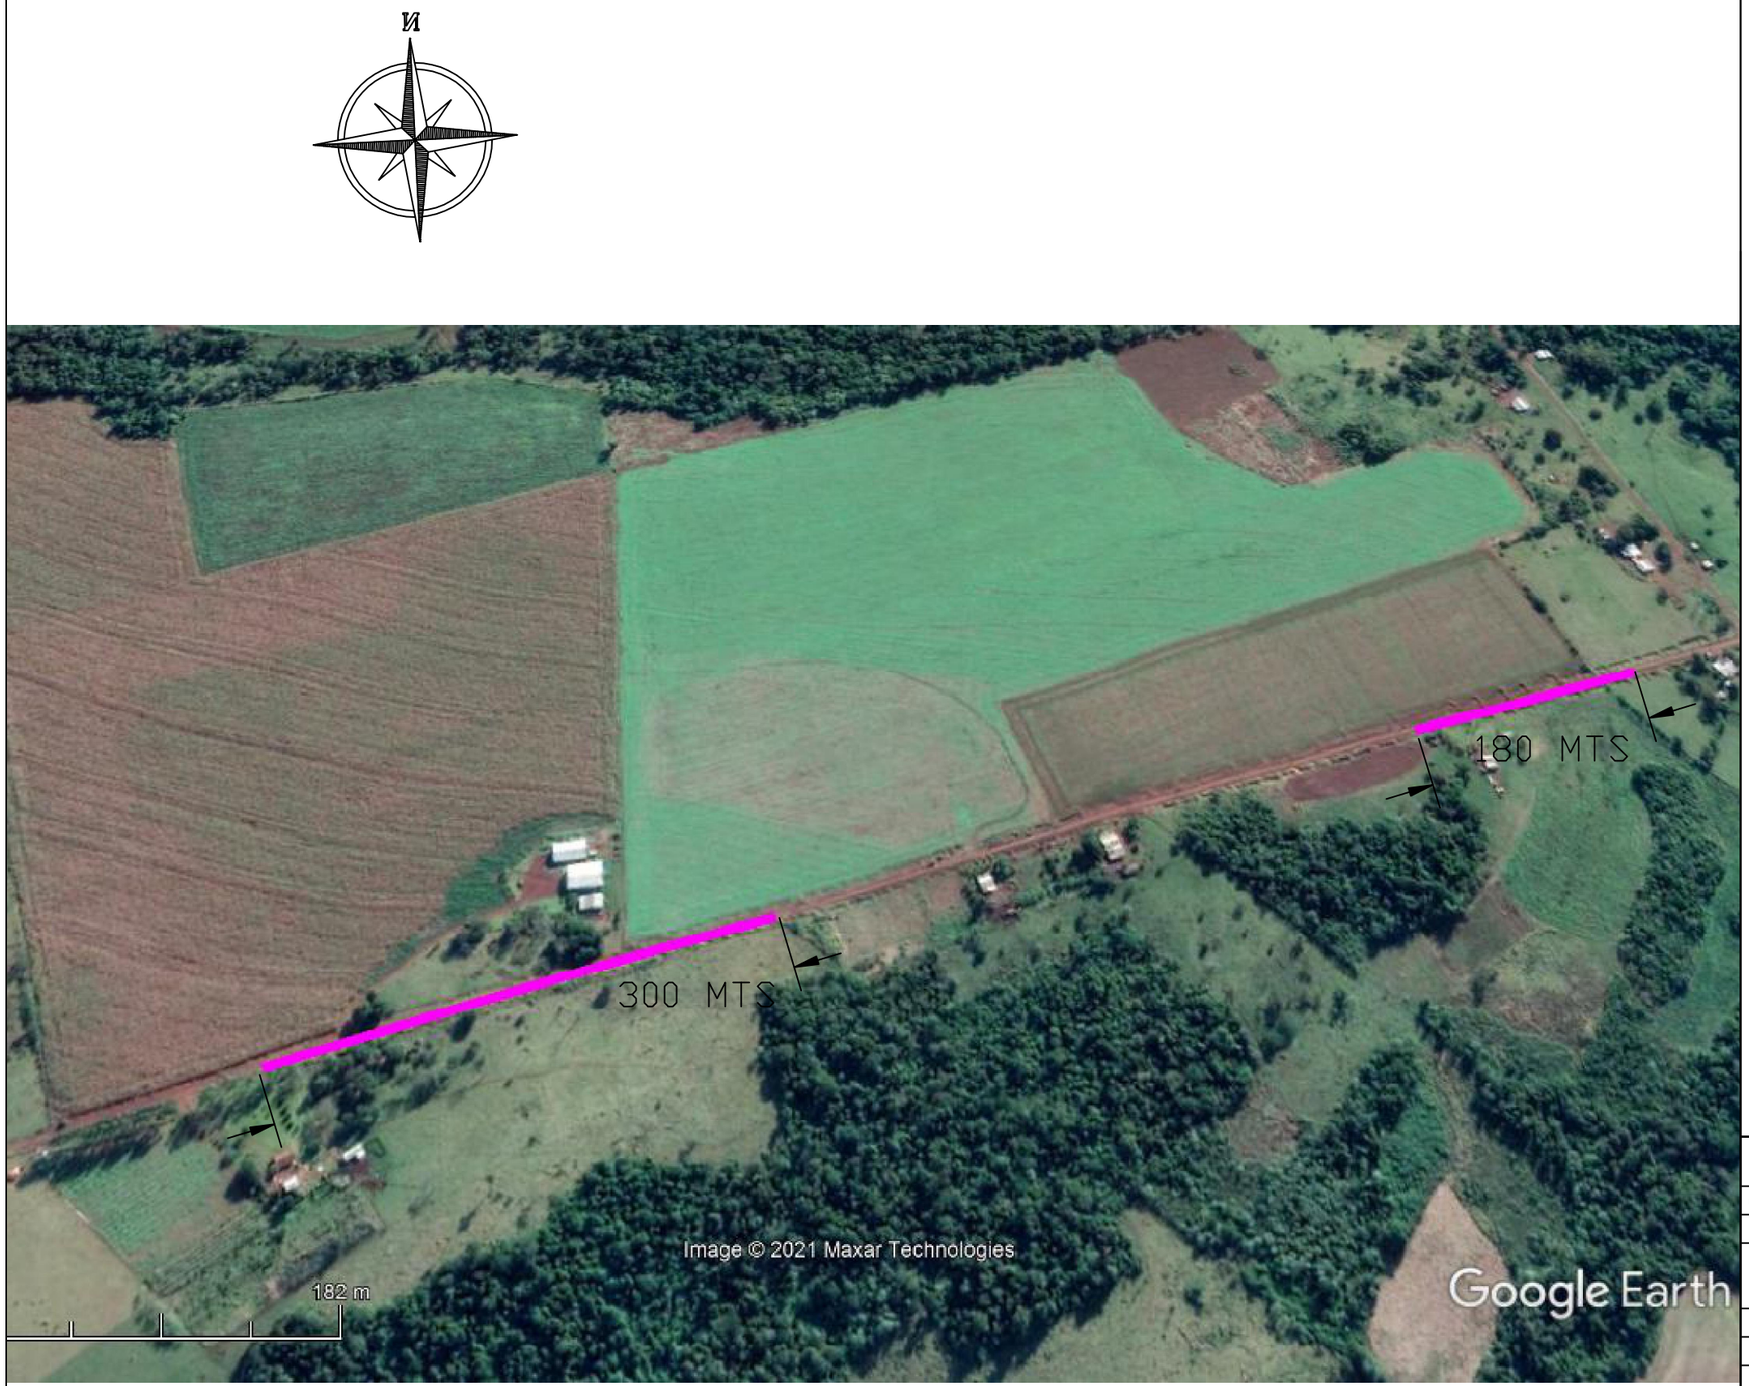

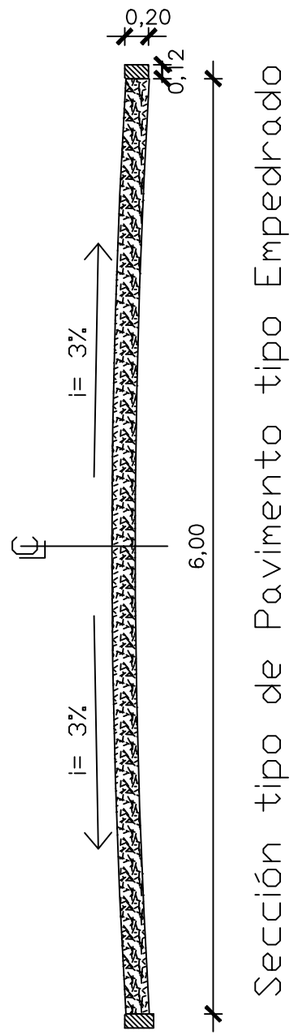

Sección tipo de Pavimento tipo Empedrado

MUNICIPALIDAD DE ÑACUNDAY

OBRA: CONSTRUCCION PAVIMENTO TIPO EMPEDRADO

Tramo: Varios puntos en Punta Yovai l= 480 mts, a= 6,00 mts

PROYECTO:	ING. CESAR CRISTALDO		
FECHA	: AGO / 2.021.-	ESCALA	S/E