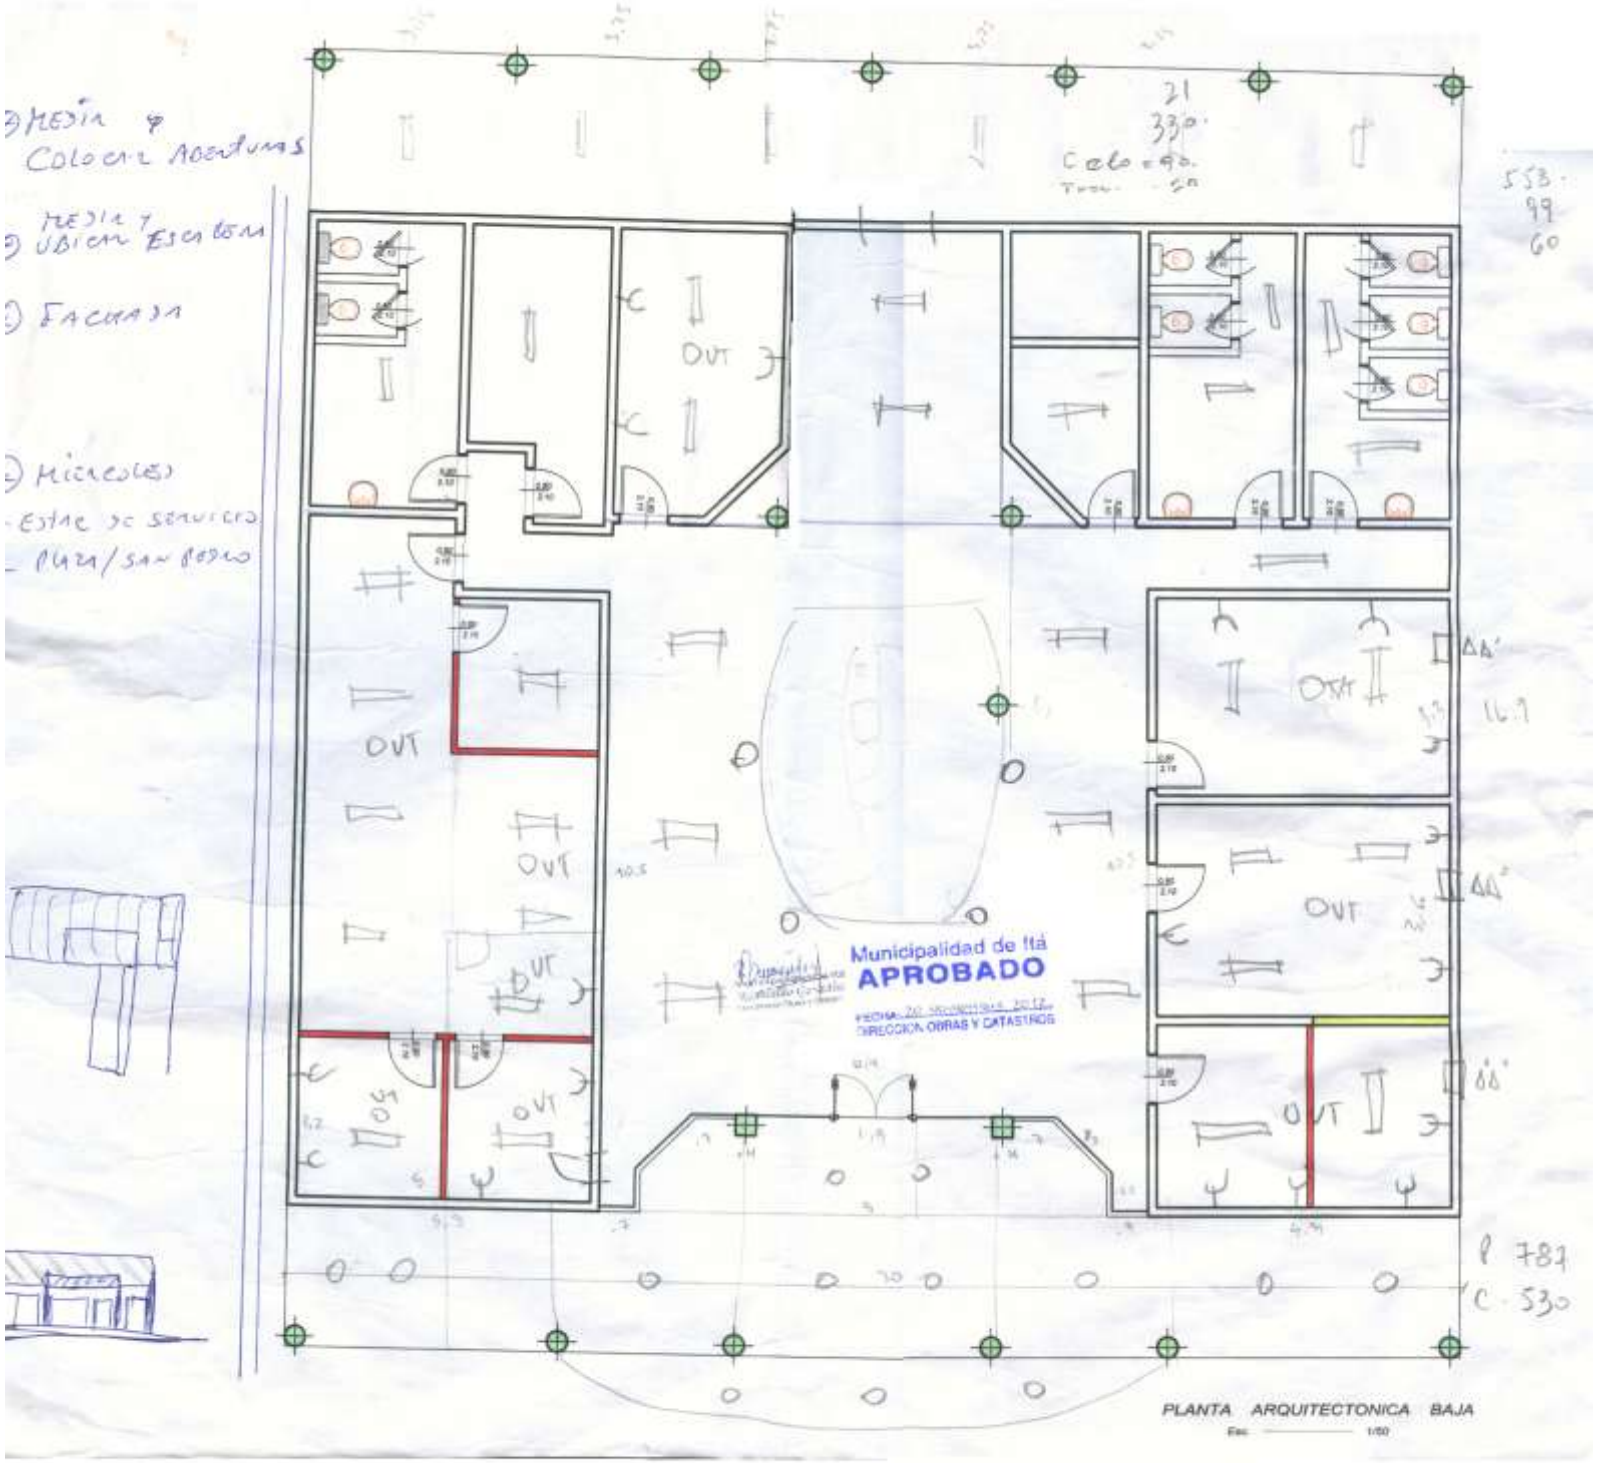
Municipalidad de Itá
APROBADO
DIRECCION OBRAS Y CATASTROS
PLANTA ARQUITECTONICA BAJA
Esc. 1/50

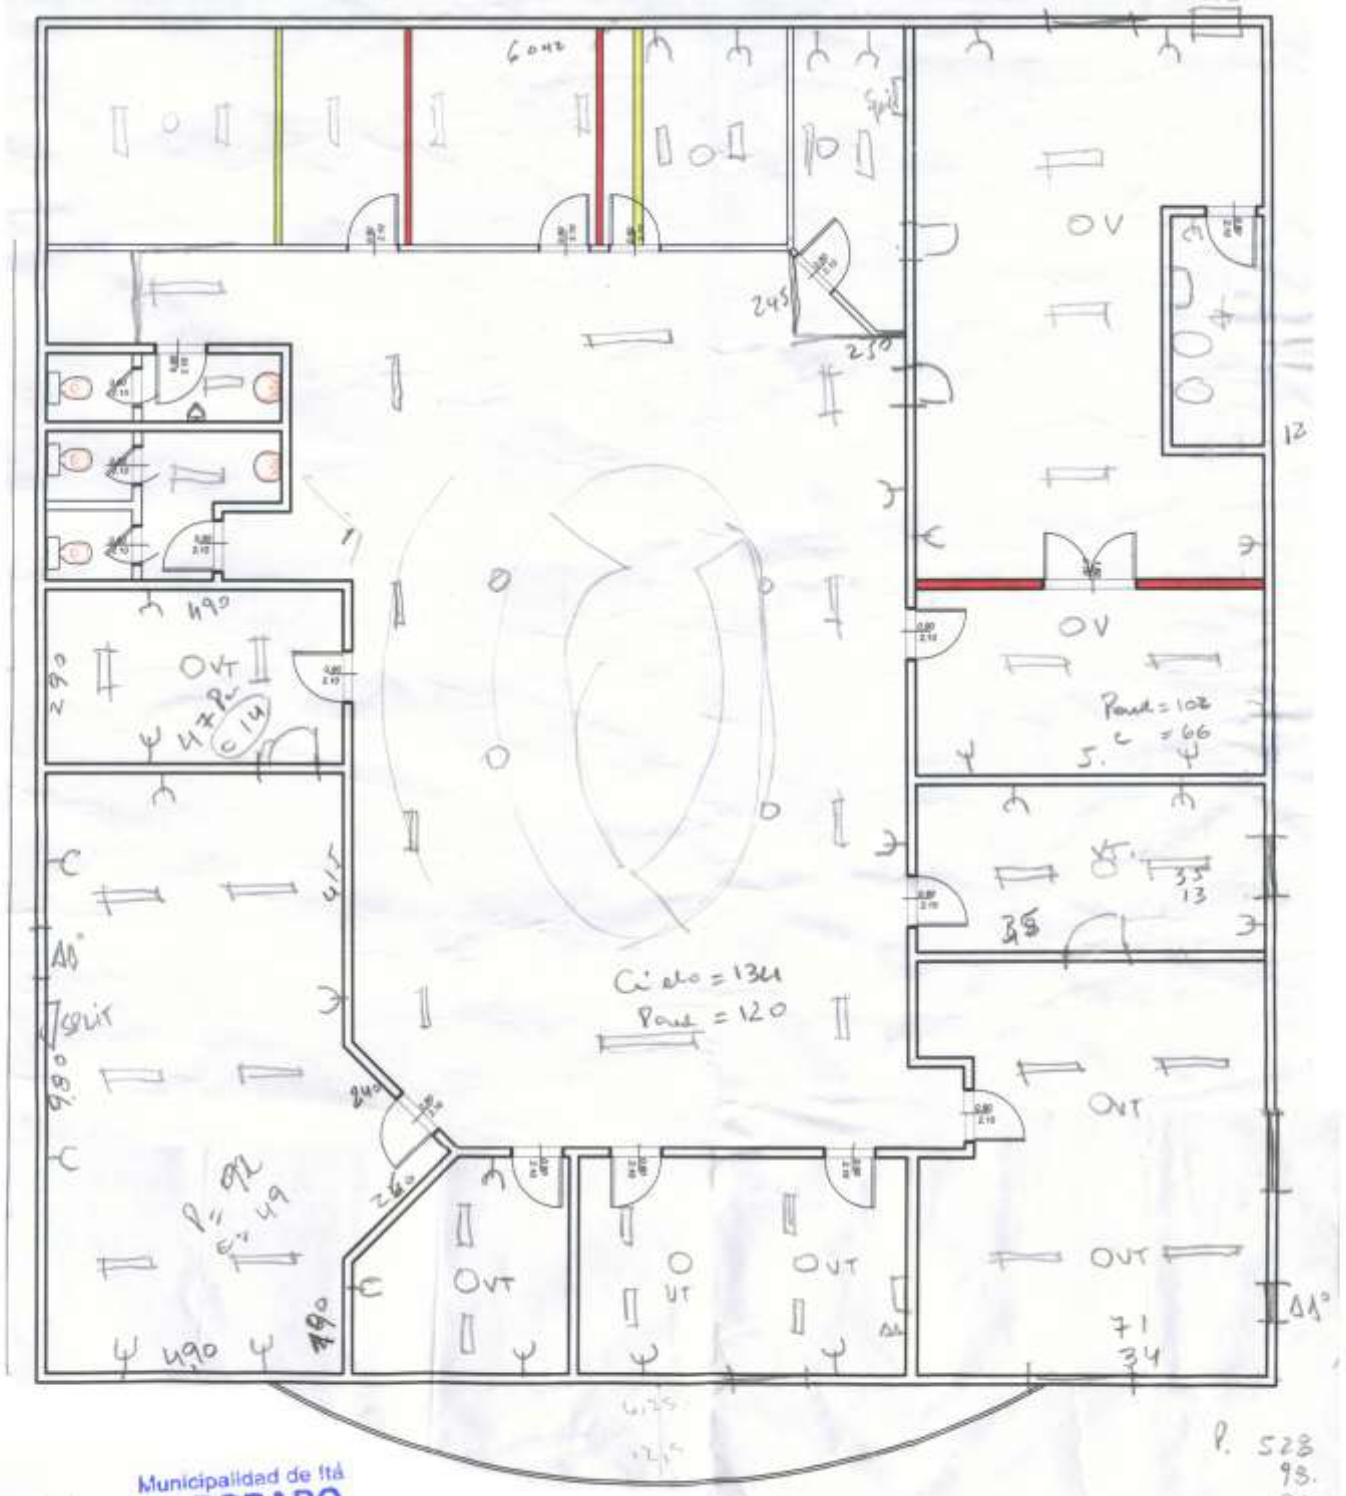

Municipalidad de Itá
APROBADO
FECHA 20 NOVIEMBRE 2014
DIRECCION OBRAS Y CATASTROS

PLANTA ARQUITECTONICA 1º piso

Esc. 1/50