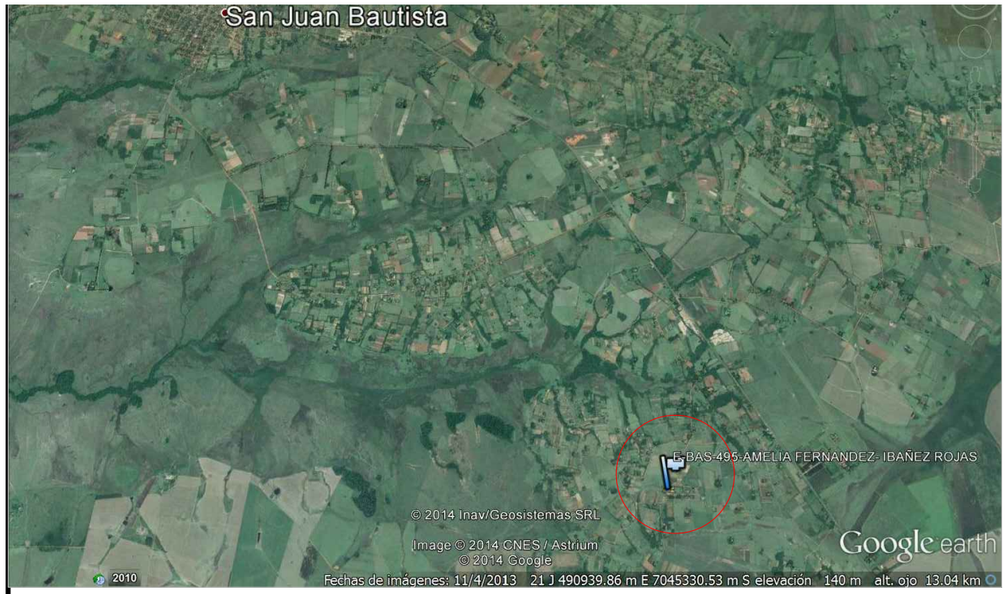

Escuela Básica Nº: 495

Prof Aurelia Fernandez
Ibañez Rojas
Coordenadas U.T.M.

NORTE: 7.042.036
ESTE: 493.382

DISTRITO DE SAN JUAN BAUTISTA

DISPOSICION DE COCINA COMEDOR EN EL TERRENO

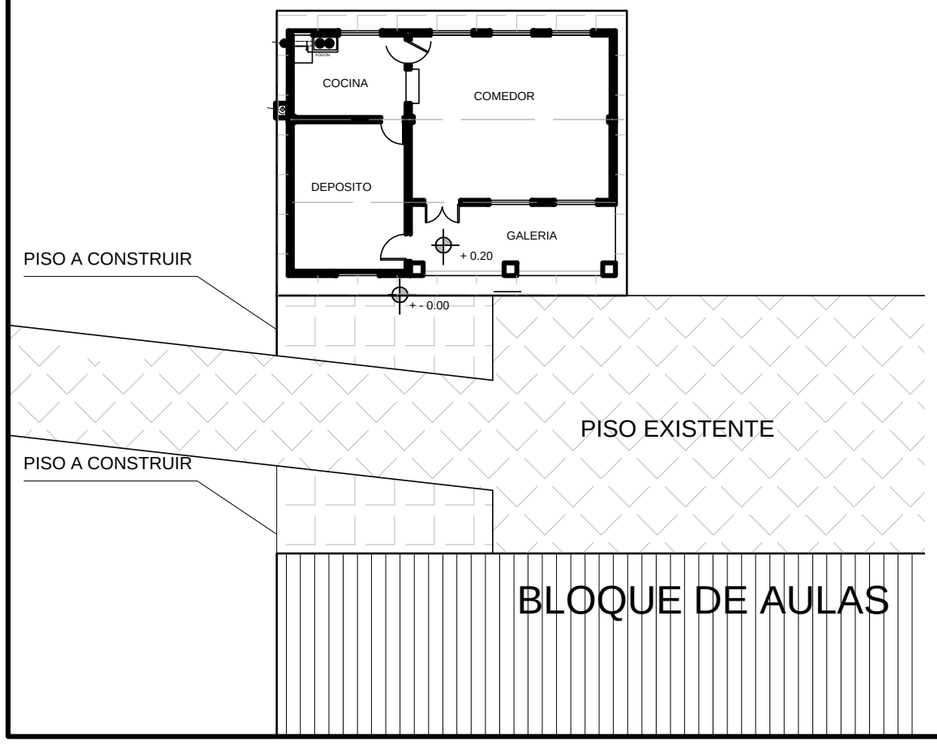

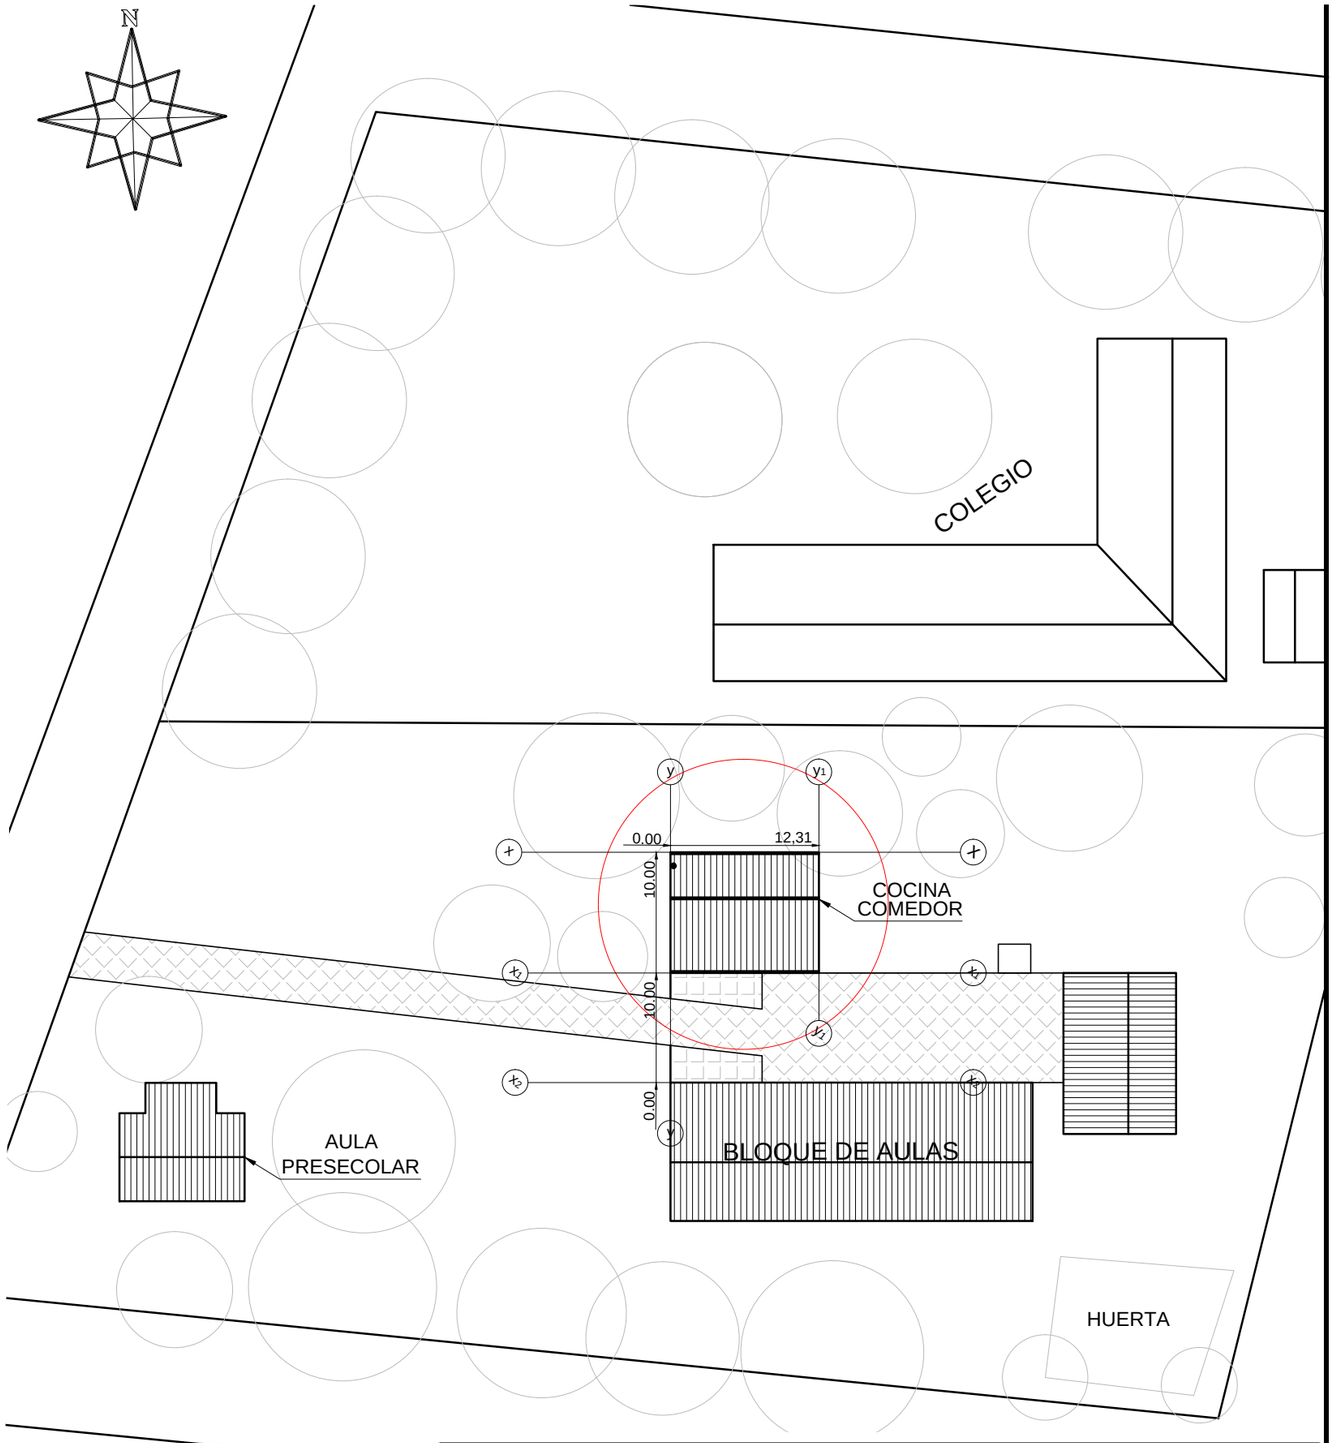

GOBERNACION DE MISIONES

SECRETARIA DE OBRAS PUBLICAS Y CONTROL DE PROYECTOS

CONSTRUCCION DE COCINA COMEDOR TIPO MEC-1 CON FOGON

PLANTA DE LOCALIZACION Y UBICACION - AGOSTO 2014

1-D

1/500