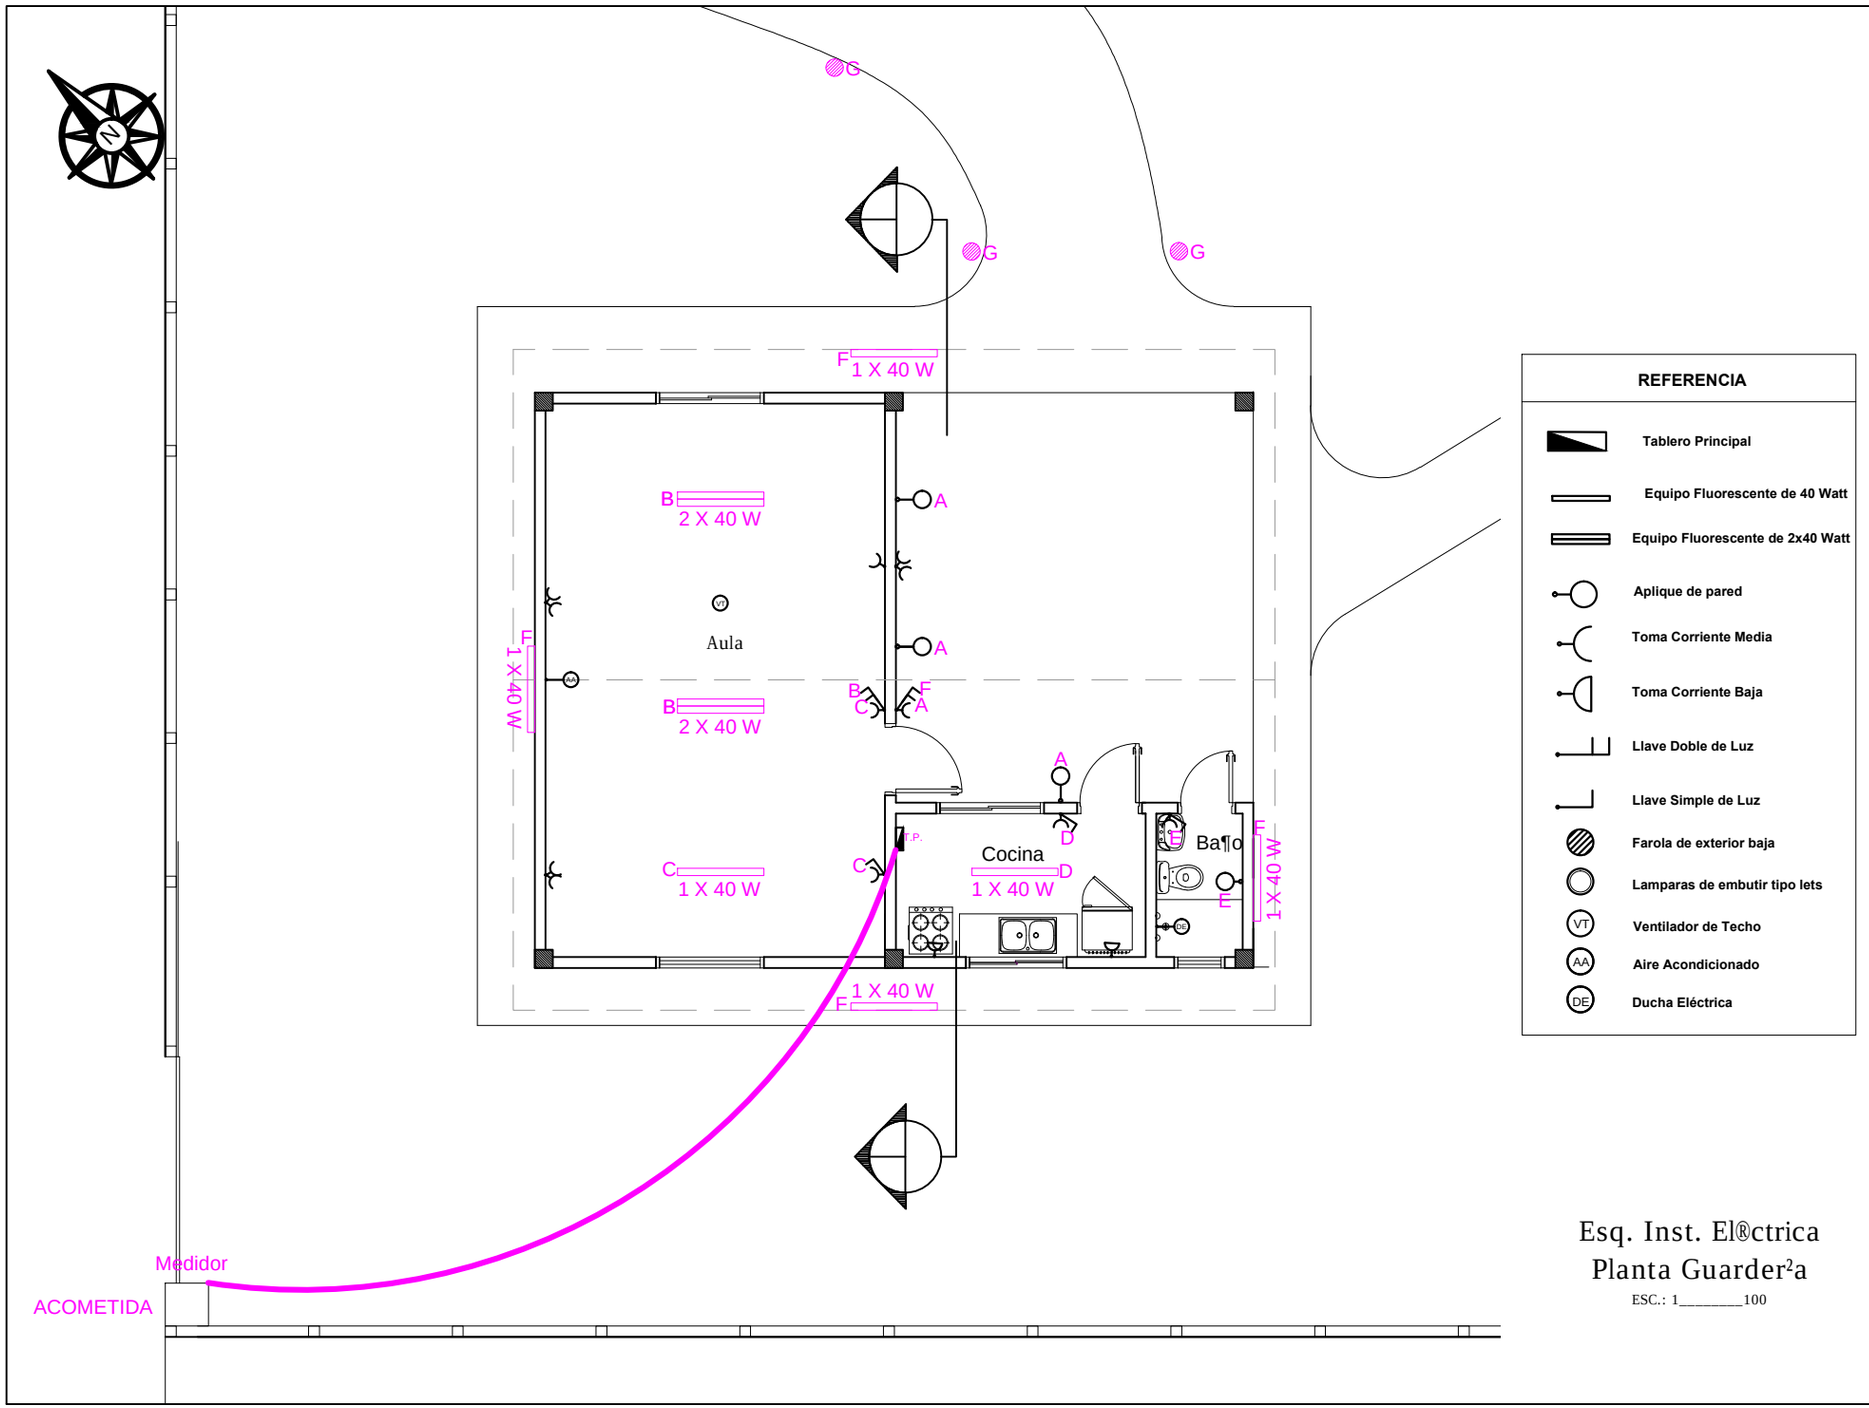

Esq. Inst. El®ctrica
Planta Guarder²a
ESC.: 1_____100

Obra:
Guarder²a de Ni¶os

Ubicaci·n:
Calle 8 de Diciembre esq. Calle Eugenio Tischer

Municipalidad de Bella Vista

Direcci·n de Obras y Servicios