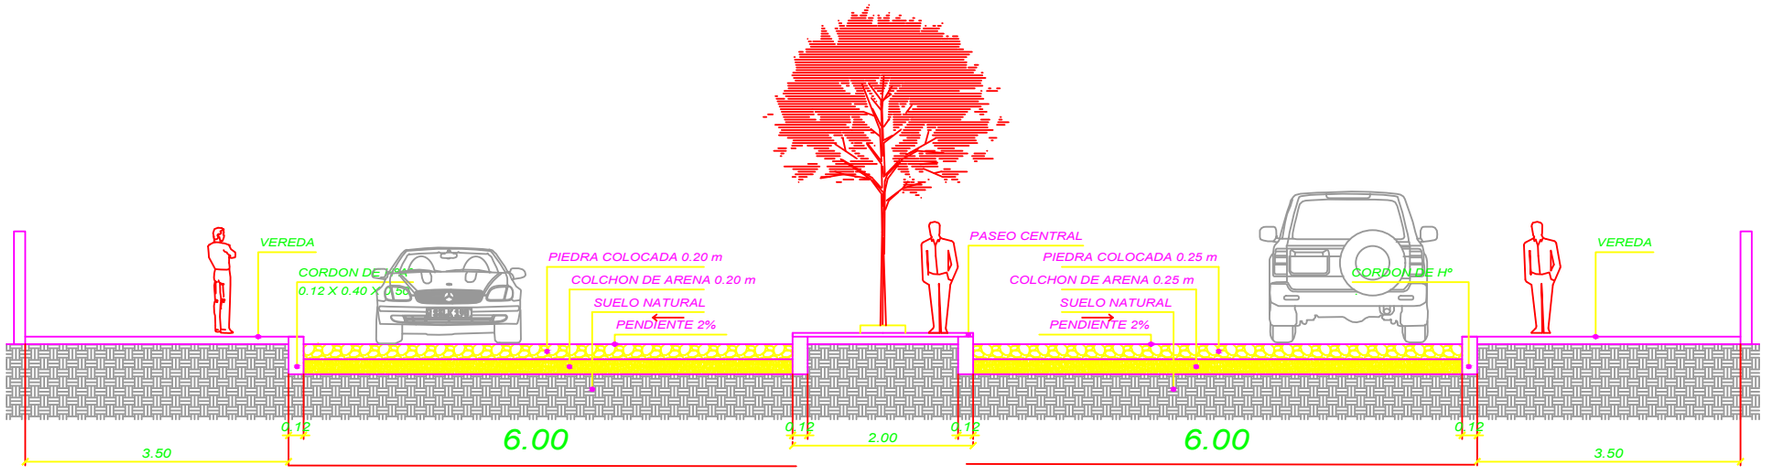

CORTE TRANSVERSAL CALLE RIACHUELO
DESDE TTE. FEDERICO TURO HASTA PANCHA GARMENDIA

Esc. 1/25

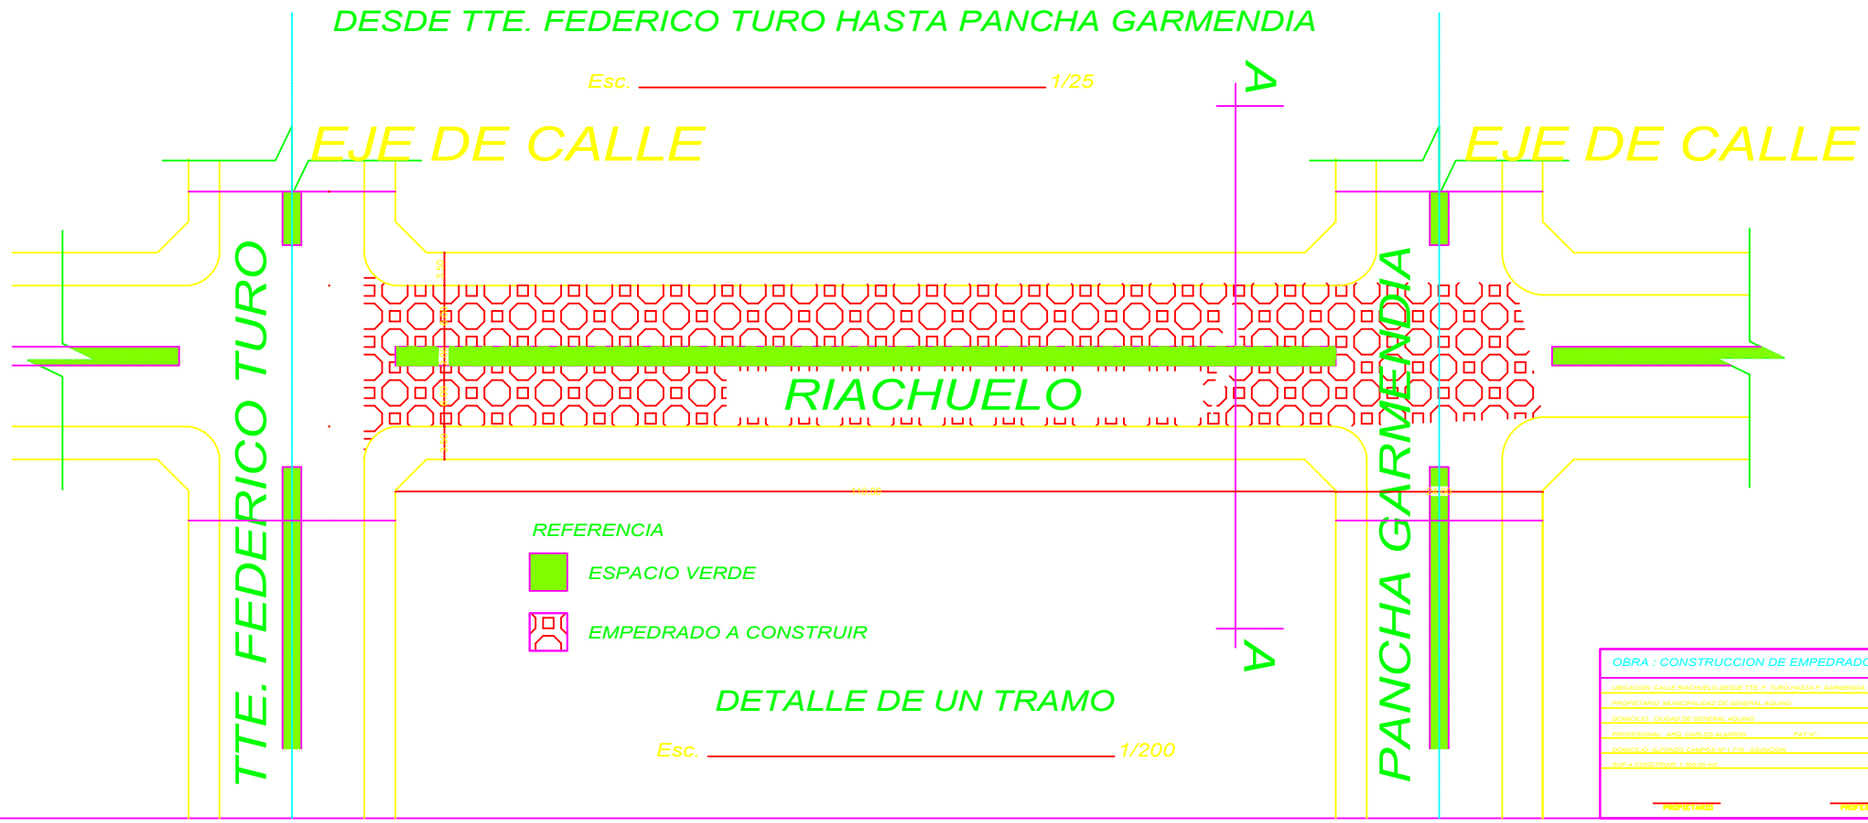

DETALLE DE UN TRAMO

Esc. 1/200

OBRA : CONSTRUCCION DE EMPEDRADO

UBICACION: CALLE RIACHUELO DESDE TTE. F. TURO HASTA P. GARMENDIA

PROPIETARIO: MUNICIPALIDAD DE GENERAL AQUINO

DOMICILIO: CIUDAD DE GENERAL AQUINO

PROFESIONAL: ARQ. CARLOS ALMIRON PAT.N°

DOMICILIO: ALFONZO CAMPOS N° 1.170 - ASUNCION

SUPA CONSTRUIR: 1.920,00 m2

PROPIETARIO PROFESIONAL