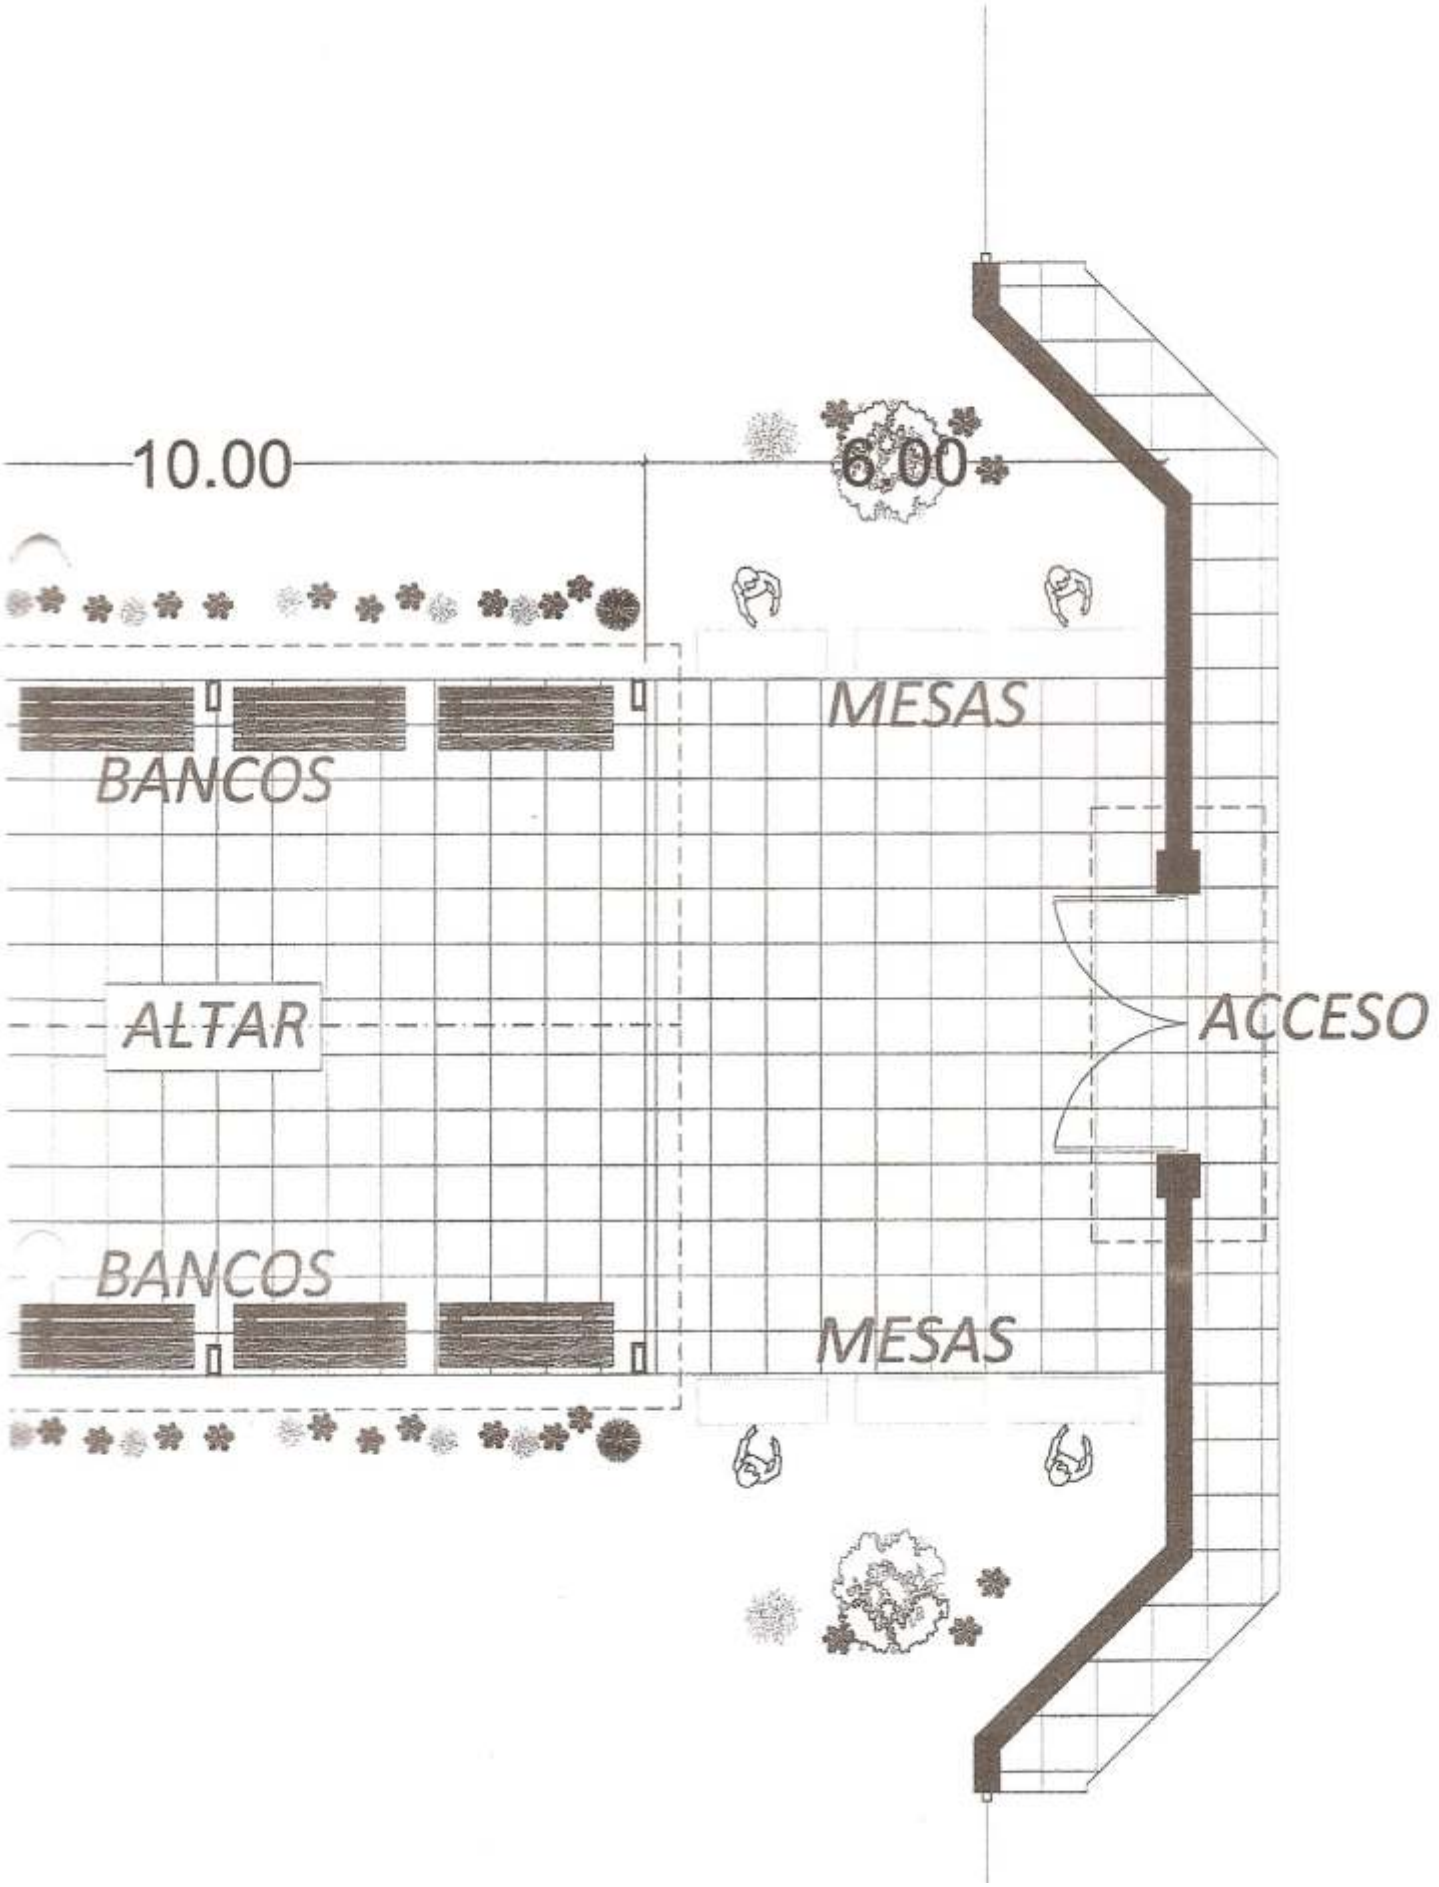
10.00
6.00
MESAS
BANCOS
ALTAR
ACCESO
BANCOS
MESAS

FACHADA PORTICO
Escala ------ 1:50

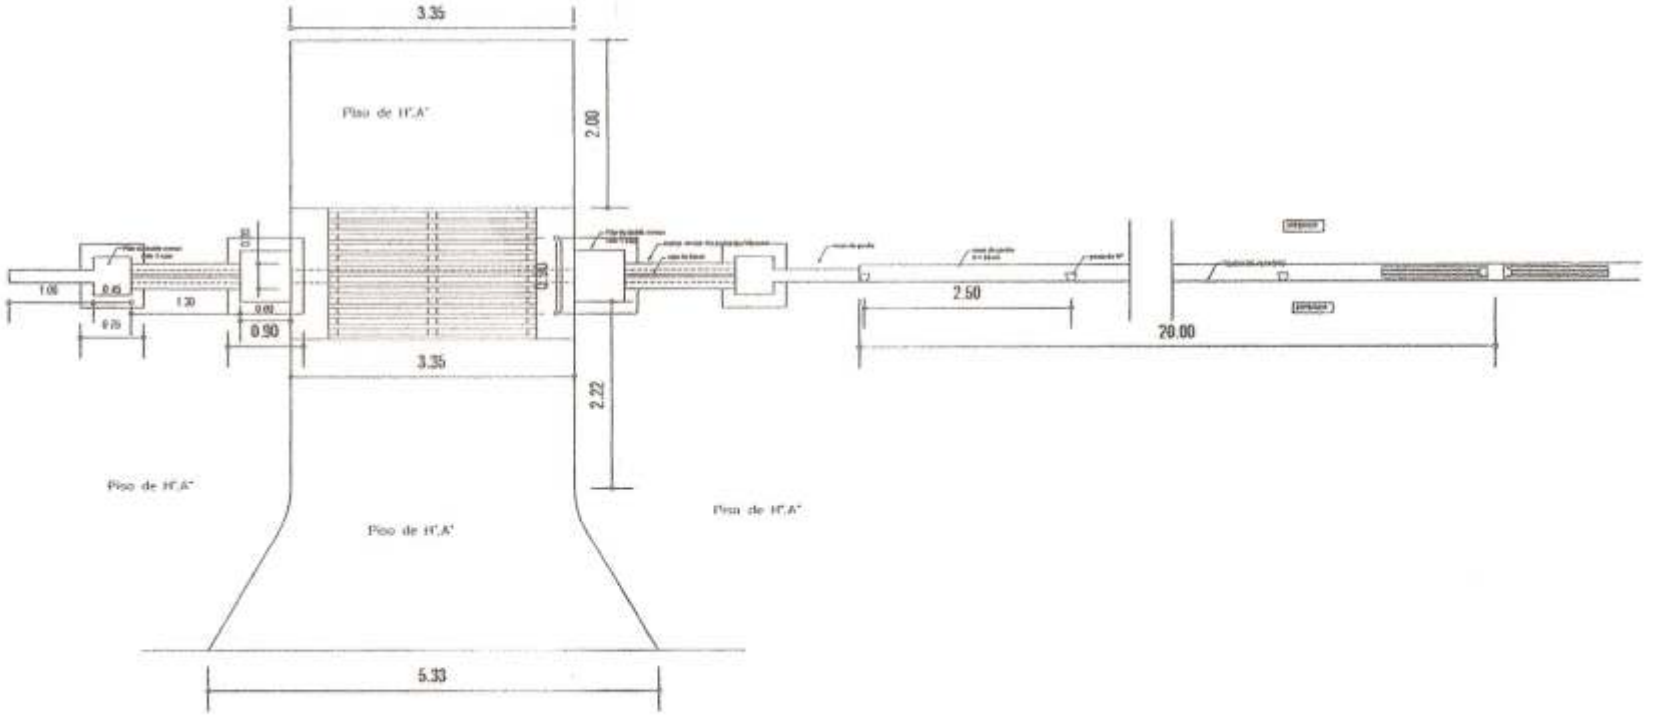

PLANTA
PORTICO
Escala ------ 1:50