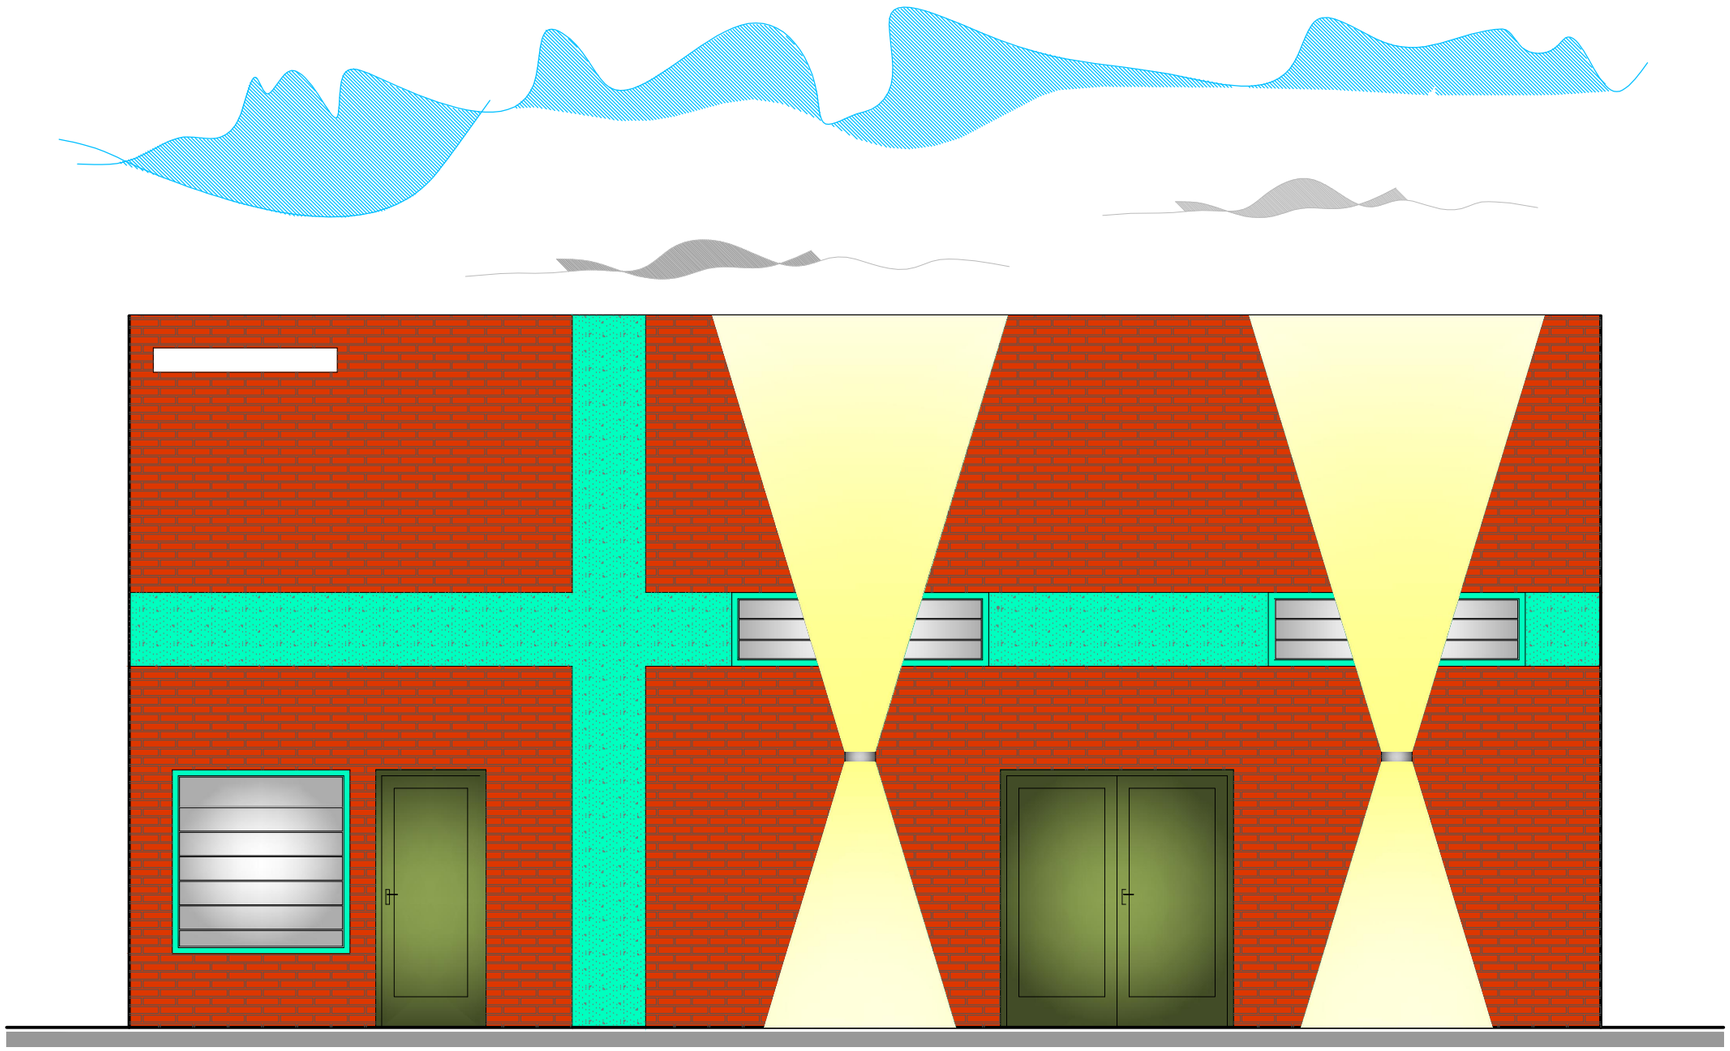

Ladrillo común a la vista con junta de 2 cm con tratamiento para ladrillo a la vista con silicona tipo "PATINAL" o similar.-

Revoque filtrado con terminación, revestimiento acrílico "texturado" tipo "INACRIL TEXTURADO" o similar, con color incorporado - beige.

VISTA FRONTAL

ESC_____1:50

Municipalidad de Cambyretá

MUNICIPALIDAD DE CAMBYRETA
ITAPÚA –PARAGUAY

Obra: Ante Proyecto Salón de Usos Múltiples (S.U.M)

BARRIO JARDÍN DEL SUR

UBICACIÓN: CALLE SAGRADO CORAZÓN DE JESÚS

LÁMINA N°

02

Arq. Berta R. Martínez B.
Directora del Departamento de Obras

Francisco J. Pereira Rieve
Intendente Municipal