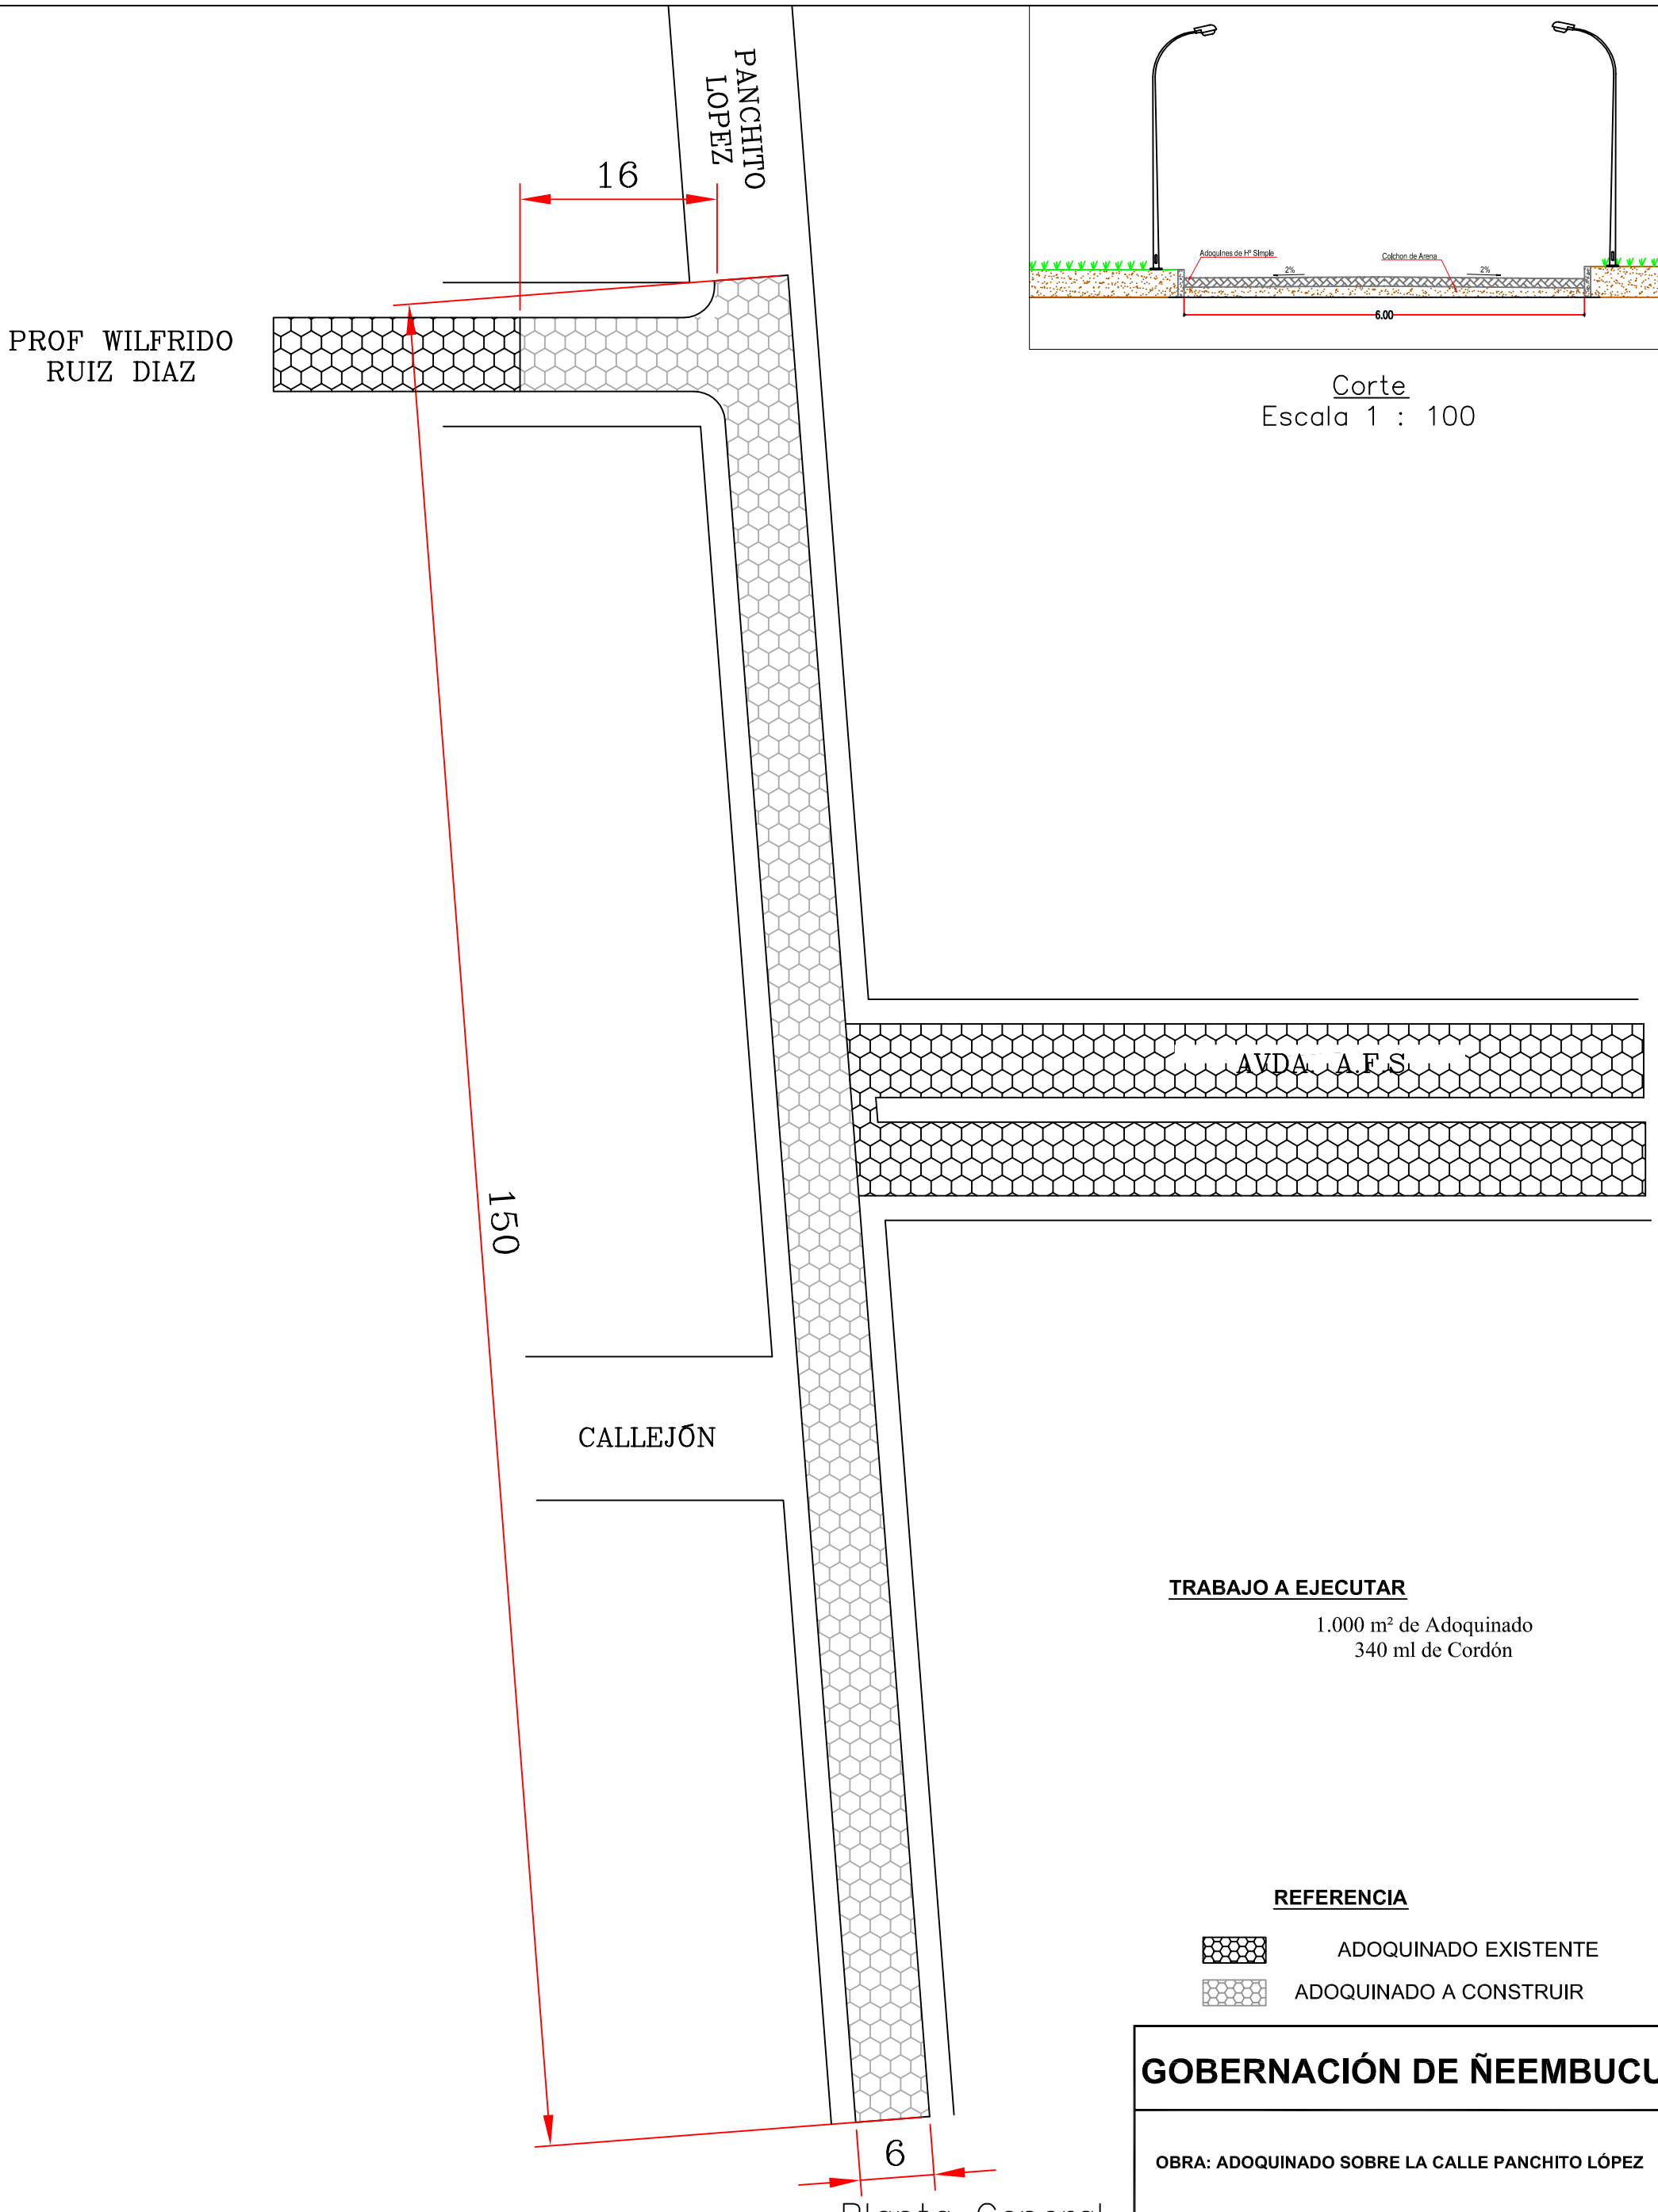
PANCHITO LOPEZ
16
PROF WILFRIDO RUIZ DIAZ
150
CALLEJÓN
AVDA. A.F.S.
6
Adoquines de Hº Simple
Colchon de Arena
2%
2%
6.00
Corte
Escala 1 : 100
Planta General
Escala 1:500
TRABAJO A EJECUTAR
1.000 m² de Adoquinado
340 ml de Cordón
REFERENCIA
ADOQUINADO EXISTENTE
ADOQUINADO A CONSTRUIR
GOBERNACIÓN DE ÑEEMBUCU
OBRA: ADOQUINADO SOBRE LA CALLE PANCHITO LÓPEZ
CADISTA
AN. MARIANO SAUCEDO