CONSTRUCCION EMPEDRADO - CALLE JOSE E.DIAZ - UNION - II DPTO.SAN PEDRO

ABDÓN R. CÁCERES S.
ARQUITECTO

FOTOS CALLE JOSE E.DIAZ A SER EMPEDRADA -UNION– II DPTO.SAN PEDRO

ABDÓN R. CÁCERES S.
ARQUITECTO

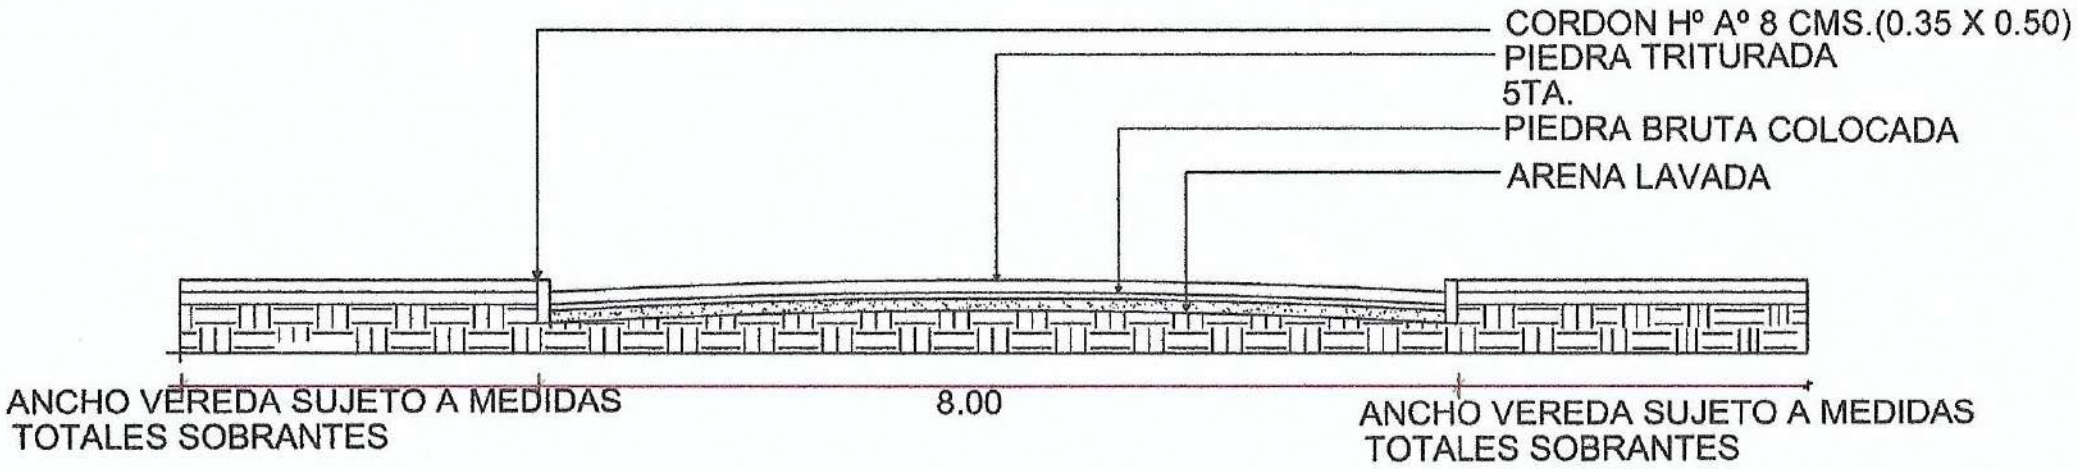

PROYECTO: EMPEDRADO CALLE JOSE E.DIAZ

UBICACION: UNION - II DPTO.SAN PEDRO

ABDON R. CACERES S.
ARQUITECTO

EMPEDRADO CALLE JOSE E.DIAZ
UNION- II DPTO.SAN PEDRO

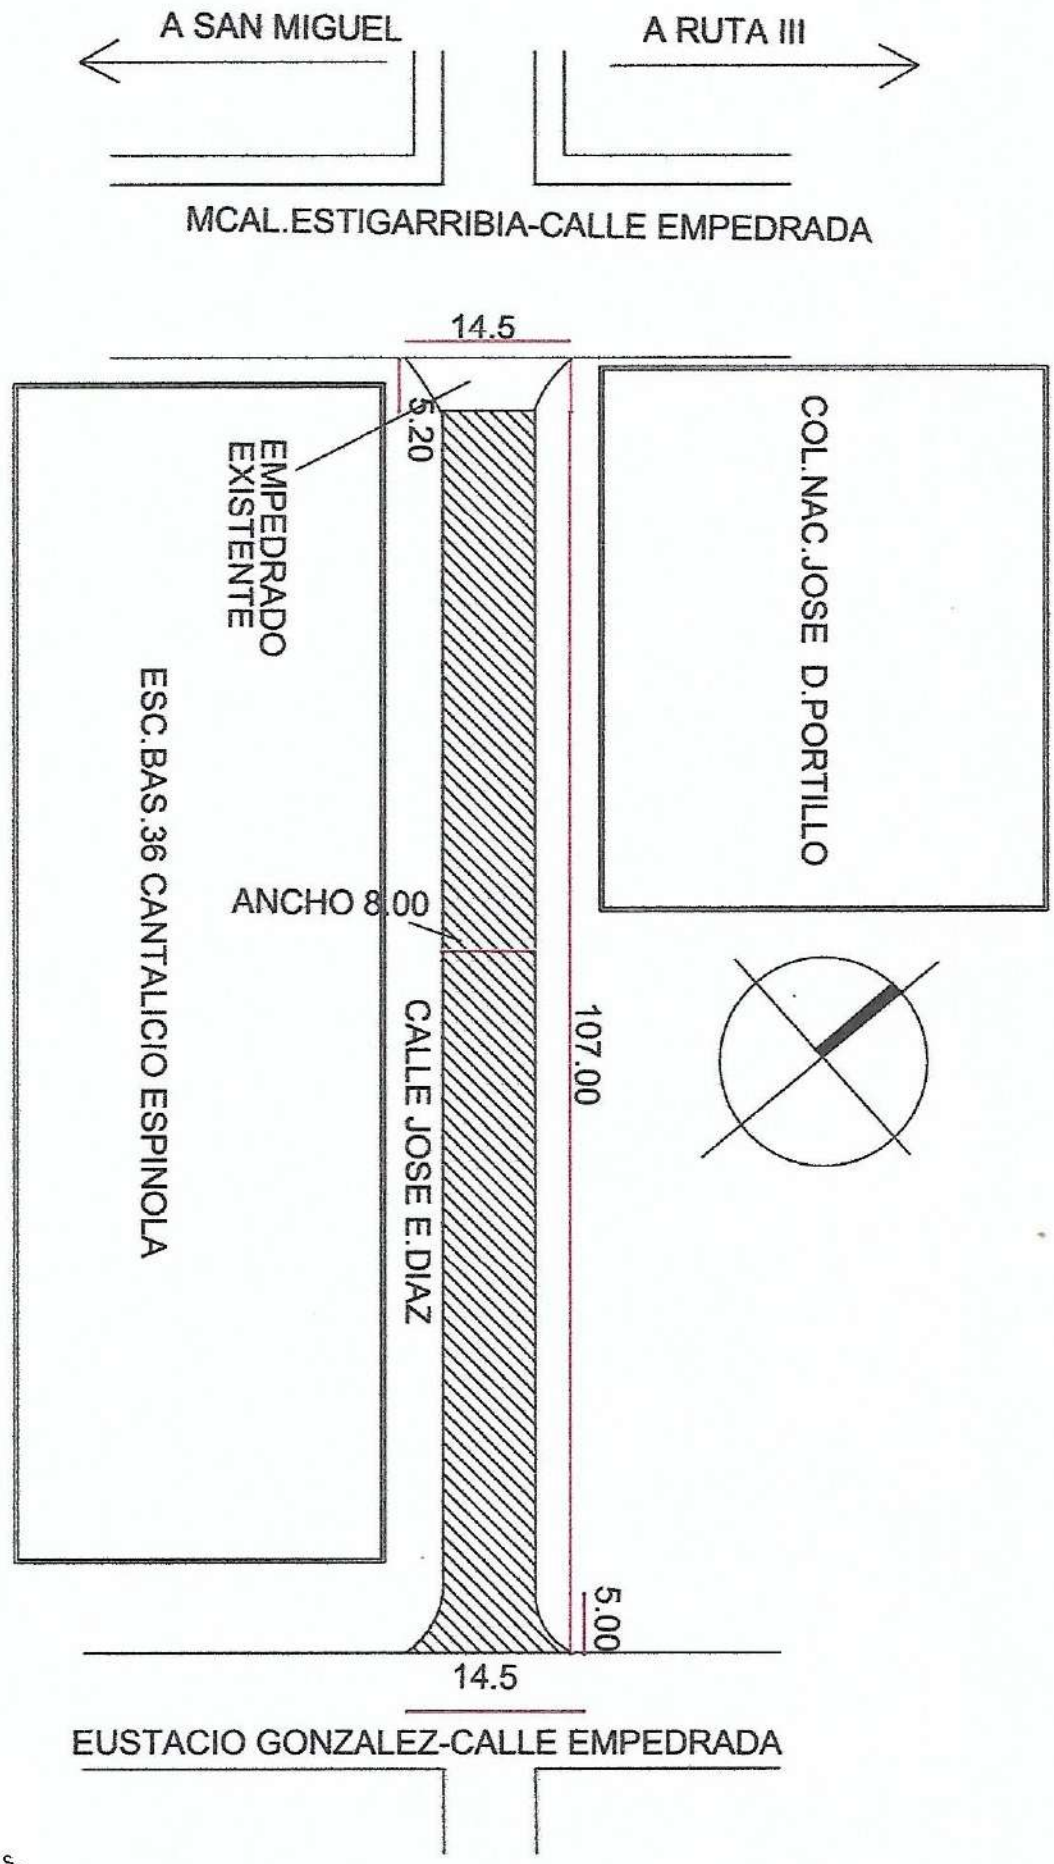

ABDÓN R. CÁCERES S.
ARQUITECTO