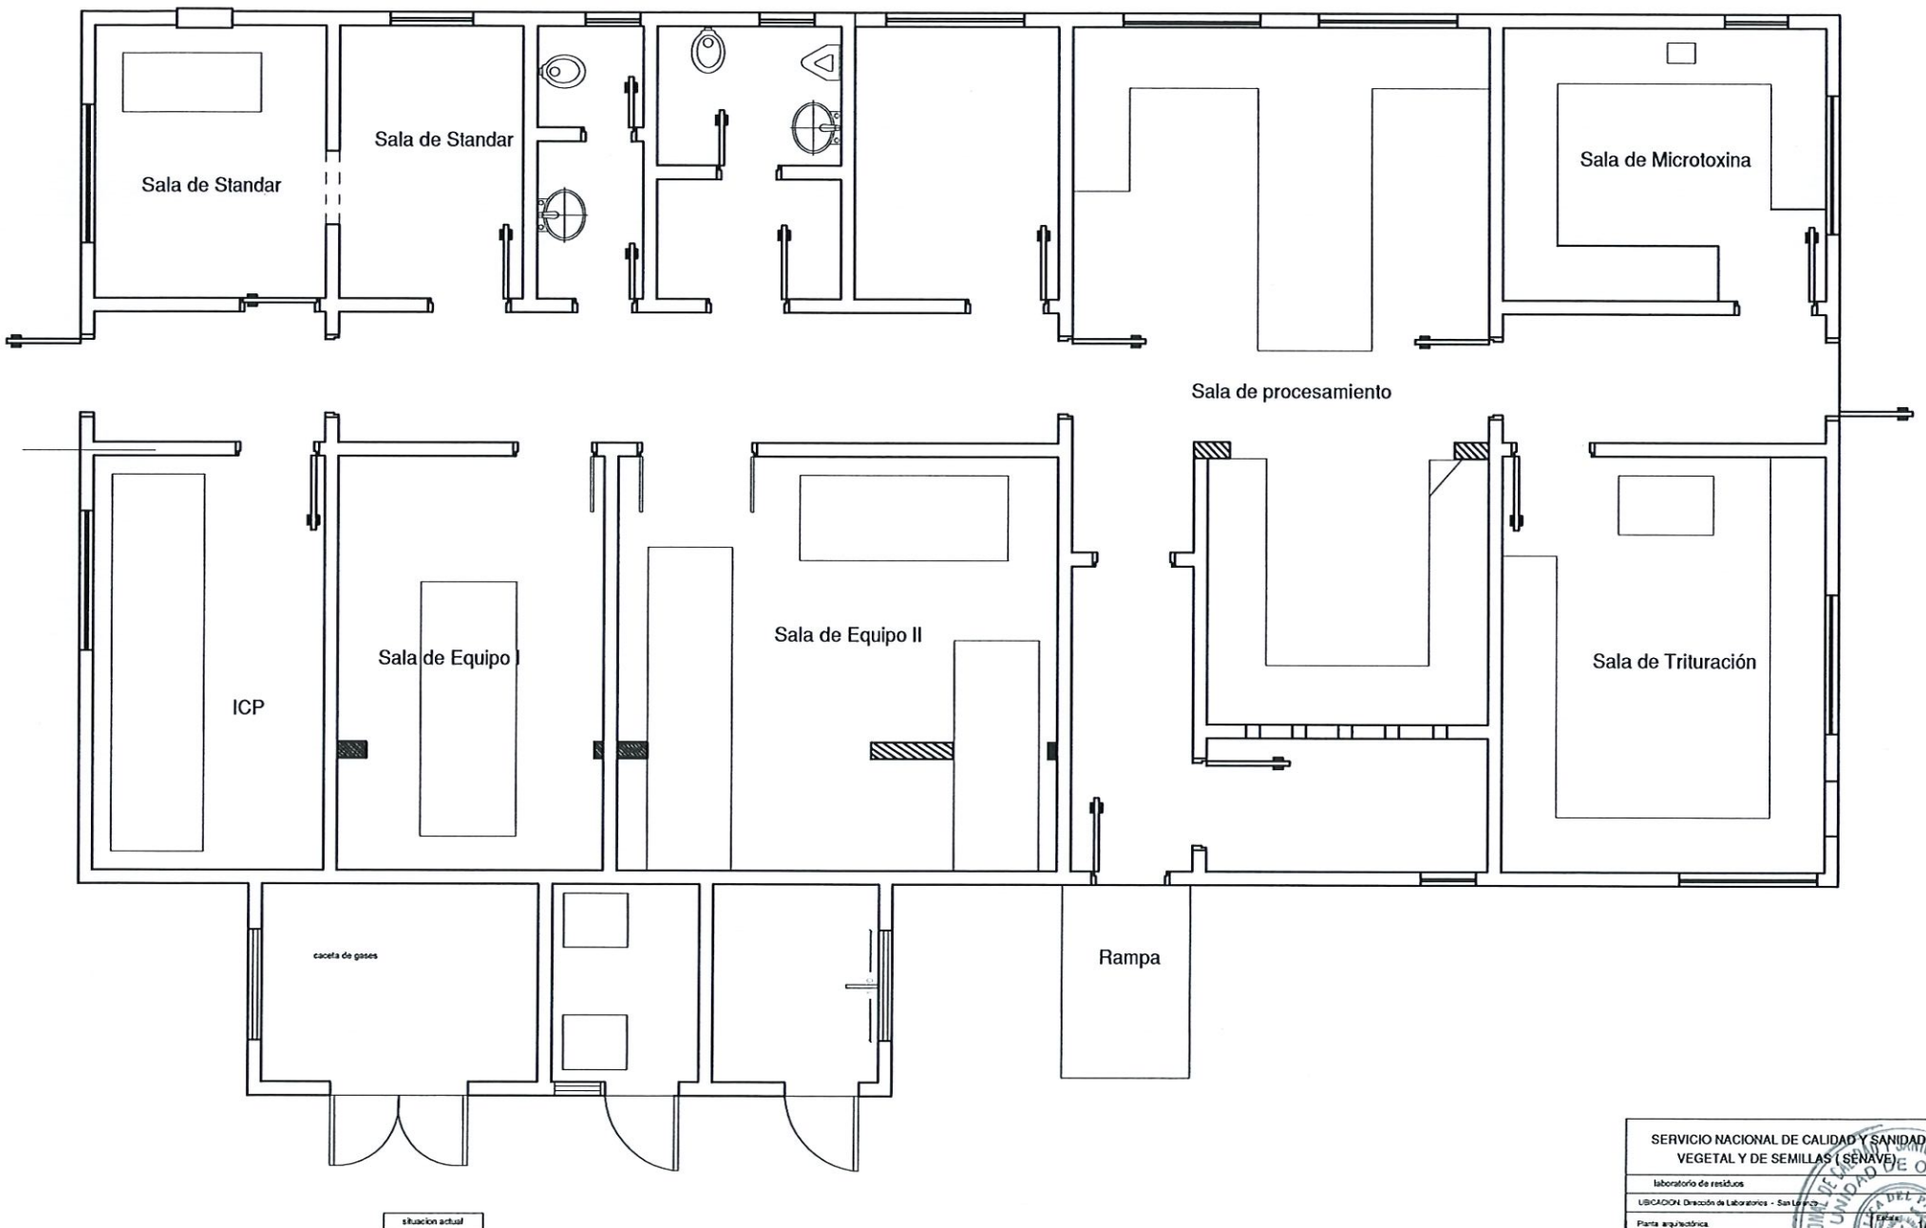

situacion actual

SERVICIO NACIONAL DE CALIDAD Y SANIDAD VEGETAL Y DE SEMILLAS (SENAVE)

laboratorio de residuos	
UBICACION: Dirección de Laboratorios - San Lorenzo	
Planta arquitectónica	Escala: 1/50
UNIDAD DE OBRAS	02

SERVICIO NACIONAL DE CALIDAD Y SANIDAD VEGETAL Y DE SEMILLAS
UNIDAD DE OBRAS
SENAVE

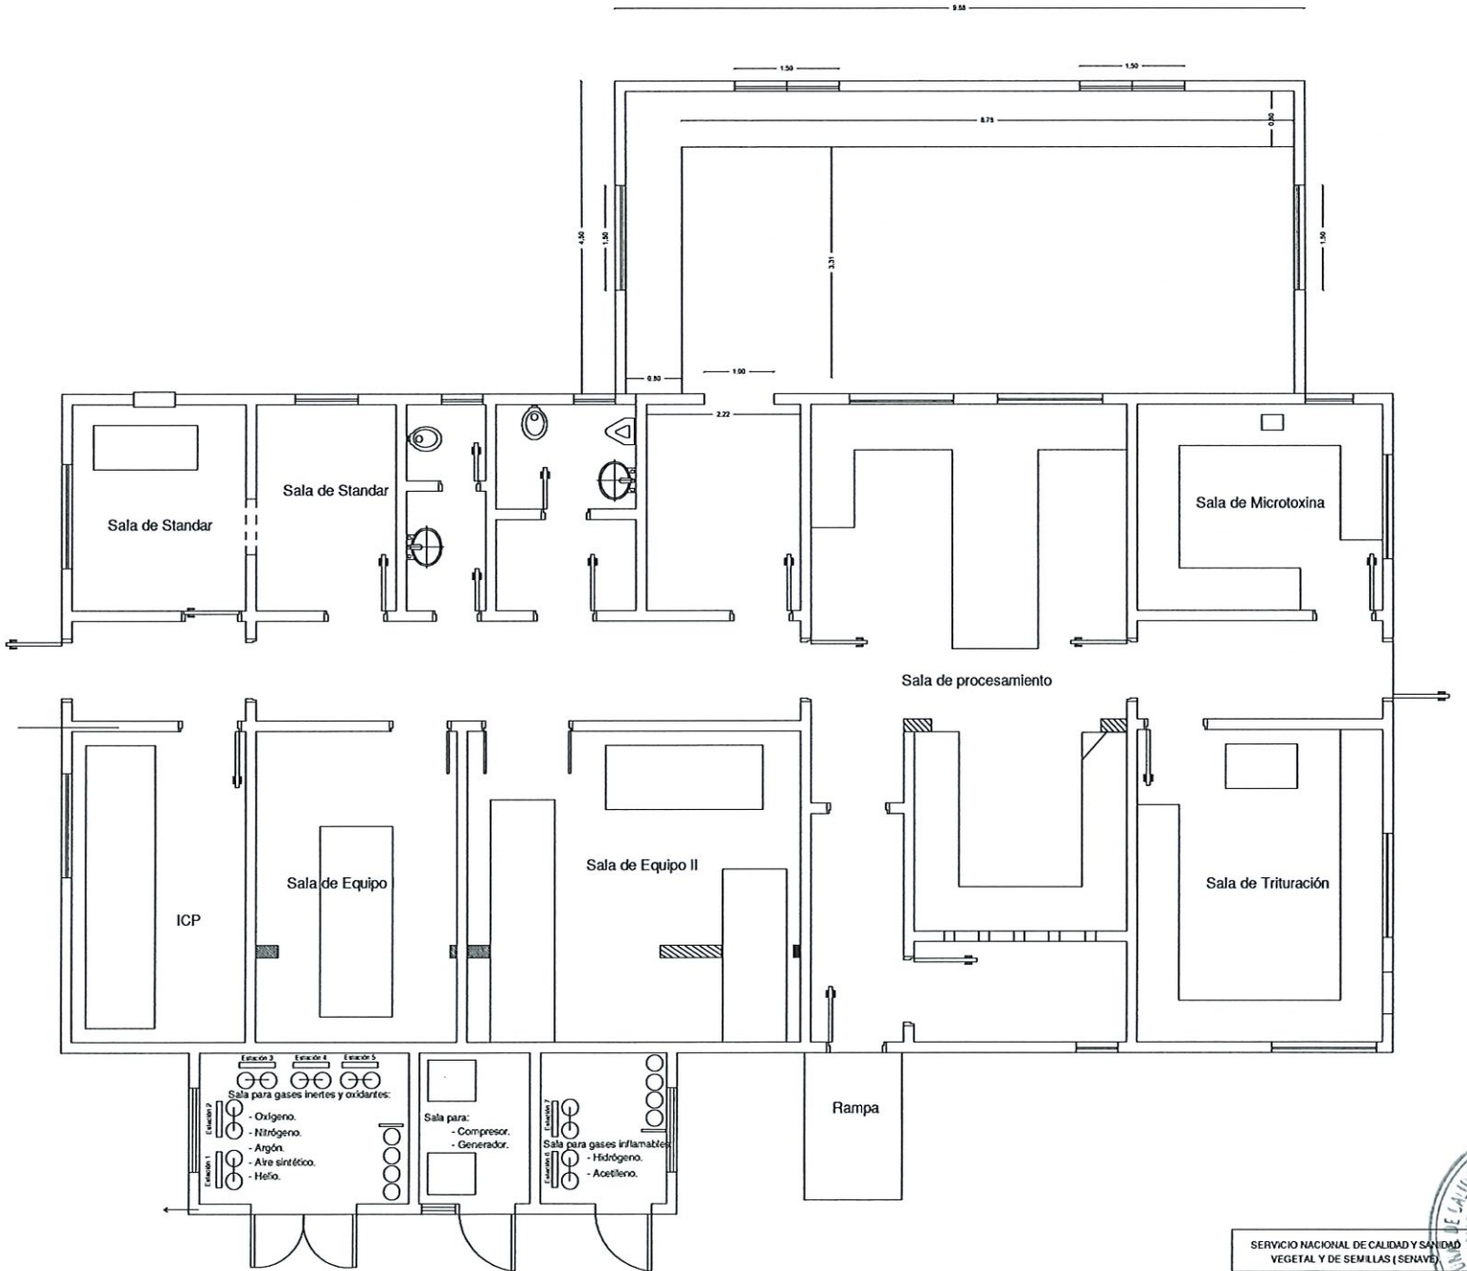

Propuesta

SERVICIO NACIONAL DE CALIDAD Y SANIDAD VEGETAL Y DE SEMILLAS (SENAVE)

Obra : Ampliación Laboratorio de Residuos

UBICACIÓN: Dirección de Laboratorios - San Lorenzo

Plano arquitectura

Escala 1/50

UNIDAD DE OBRAS

REPÚBLICA DEL PARAGUAY · SERVICIO NACIONAL DE CALIDAD Y SANIDAD VEGETAL Y DE SEMILLAS · UNIDAD DE OBRAS · SENAVE

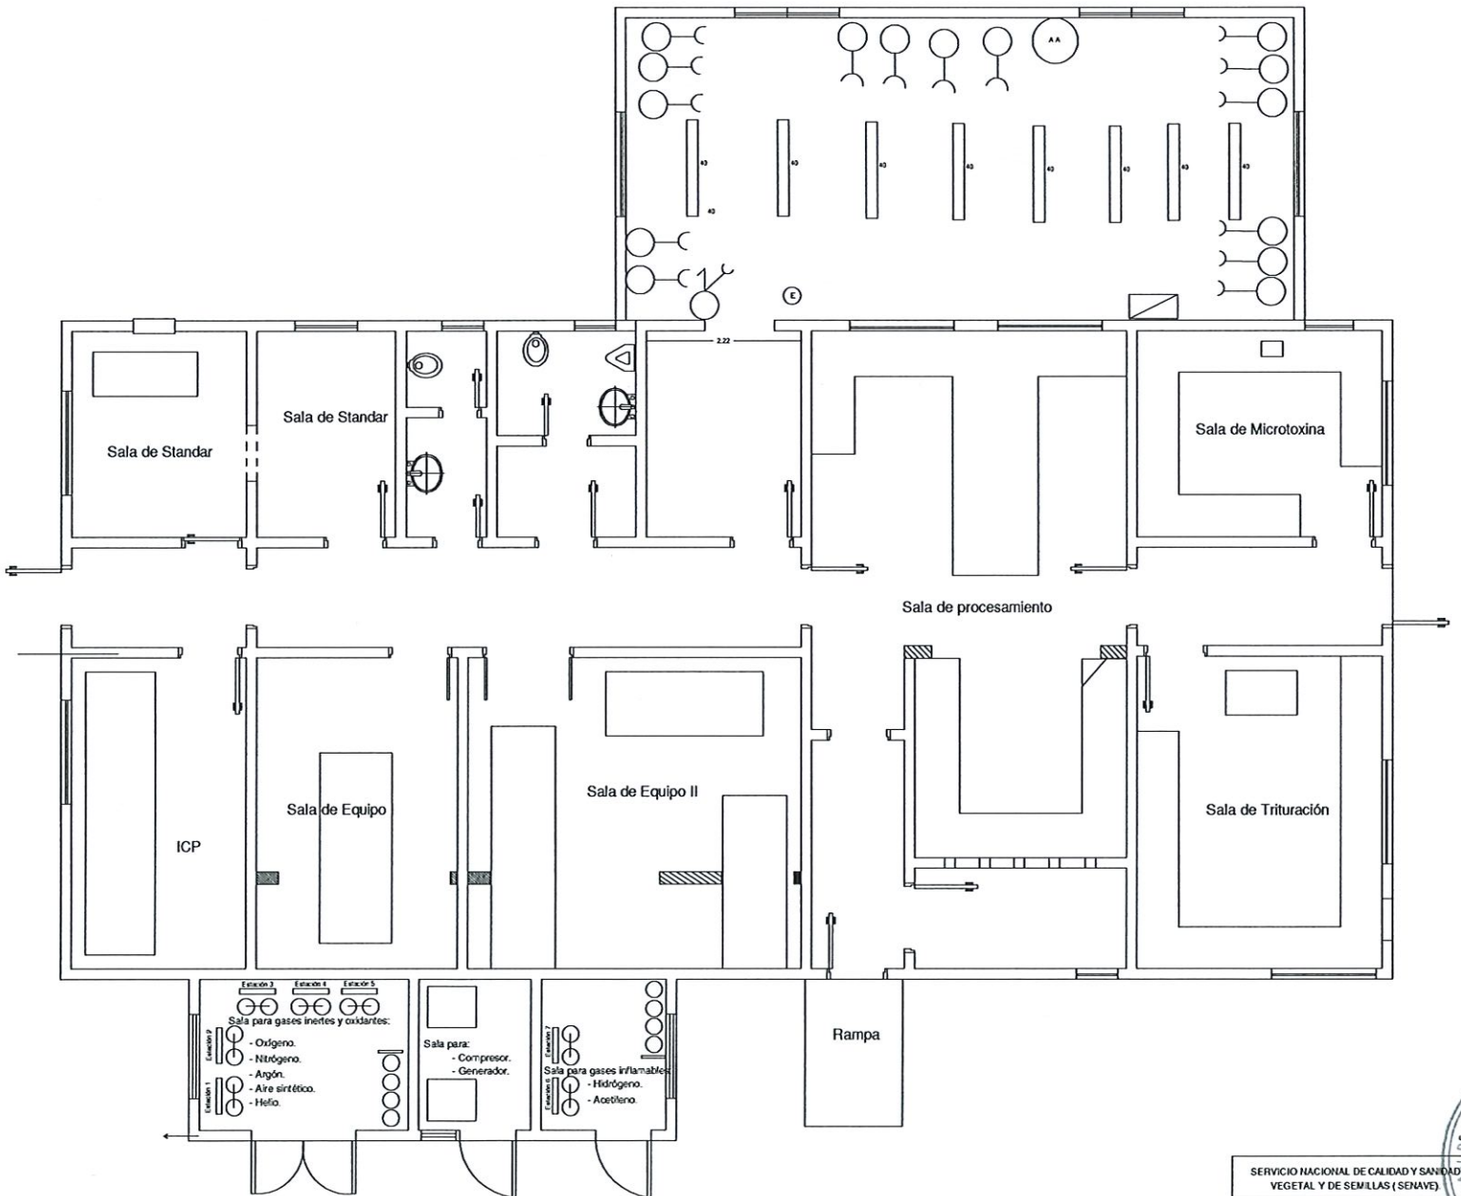

SERVICIO NACIONAL DE CALIDAD Y SANIDAD VEGETAL Y DE SEMILLAS (SENAVE)

Obra : Ampliación Laboratorio de Residuos

UBICACIÓN: Dirección de Laboratorios - San Lorenzo

Planta arquitectónica — Escala: 1/50

UNIDAD DE OBRAS

REPÚBLICA DEL PARAGUAY — SERVICIO NACIONAL DE CALIDAD Y SANIDAD VEGETAL Y DE SEMILLAS — UNIDAD DE OBRAS