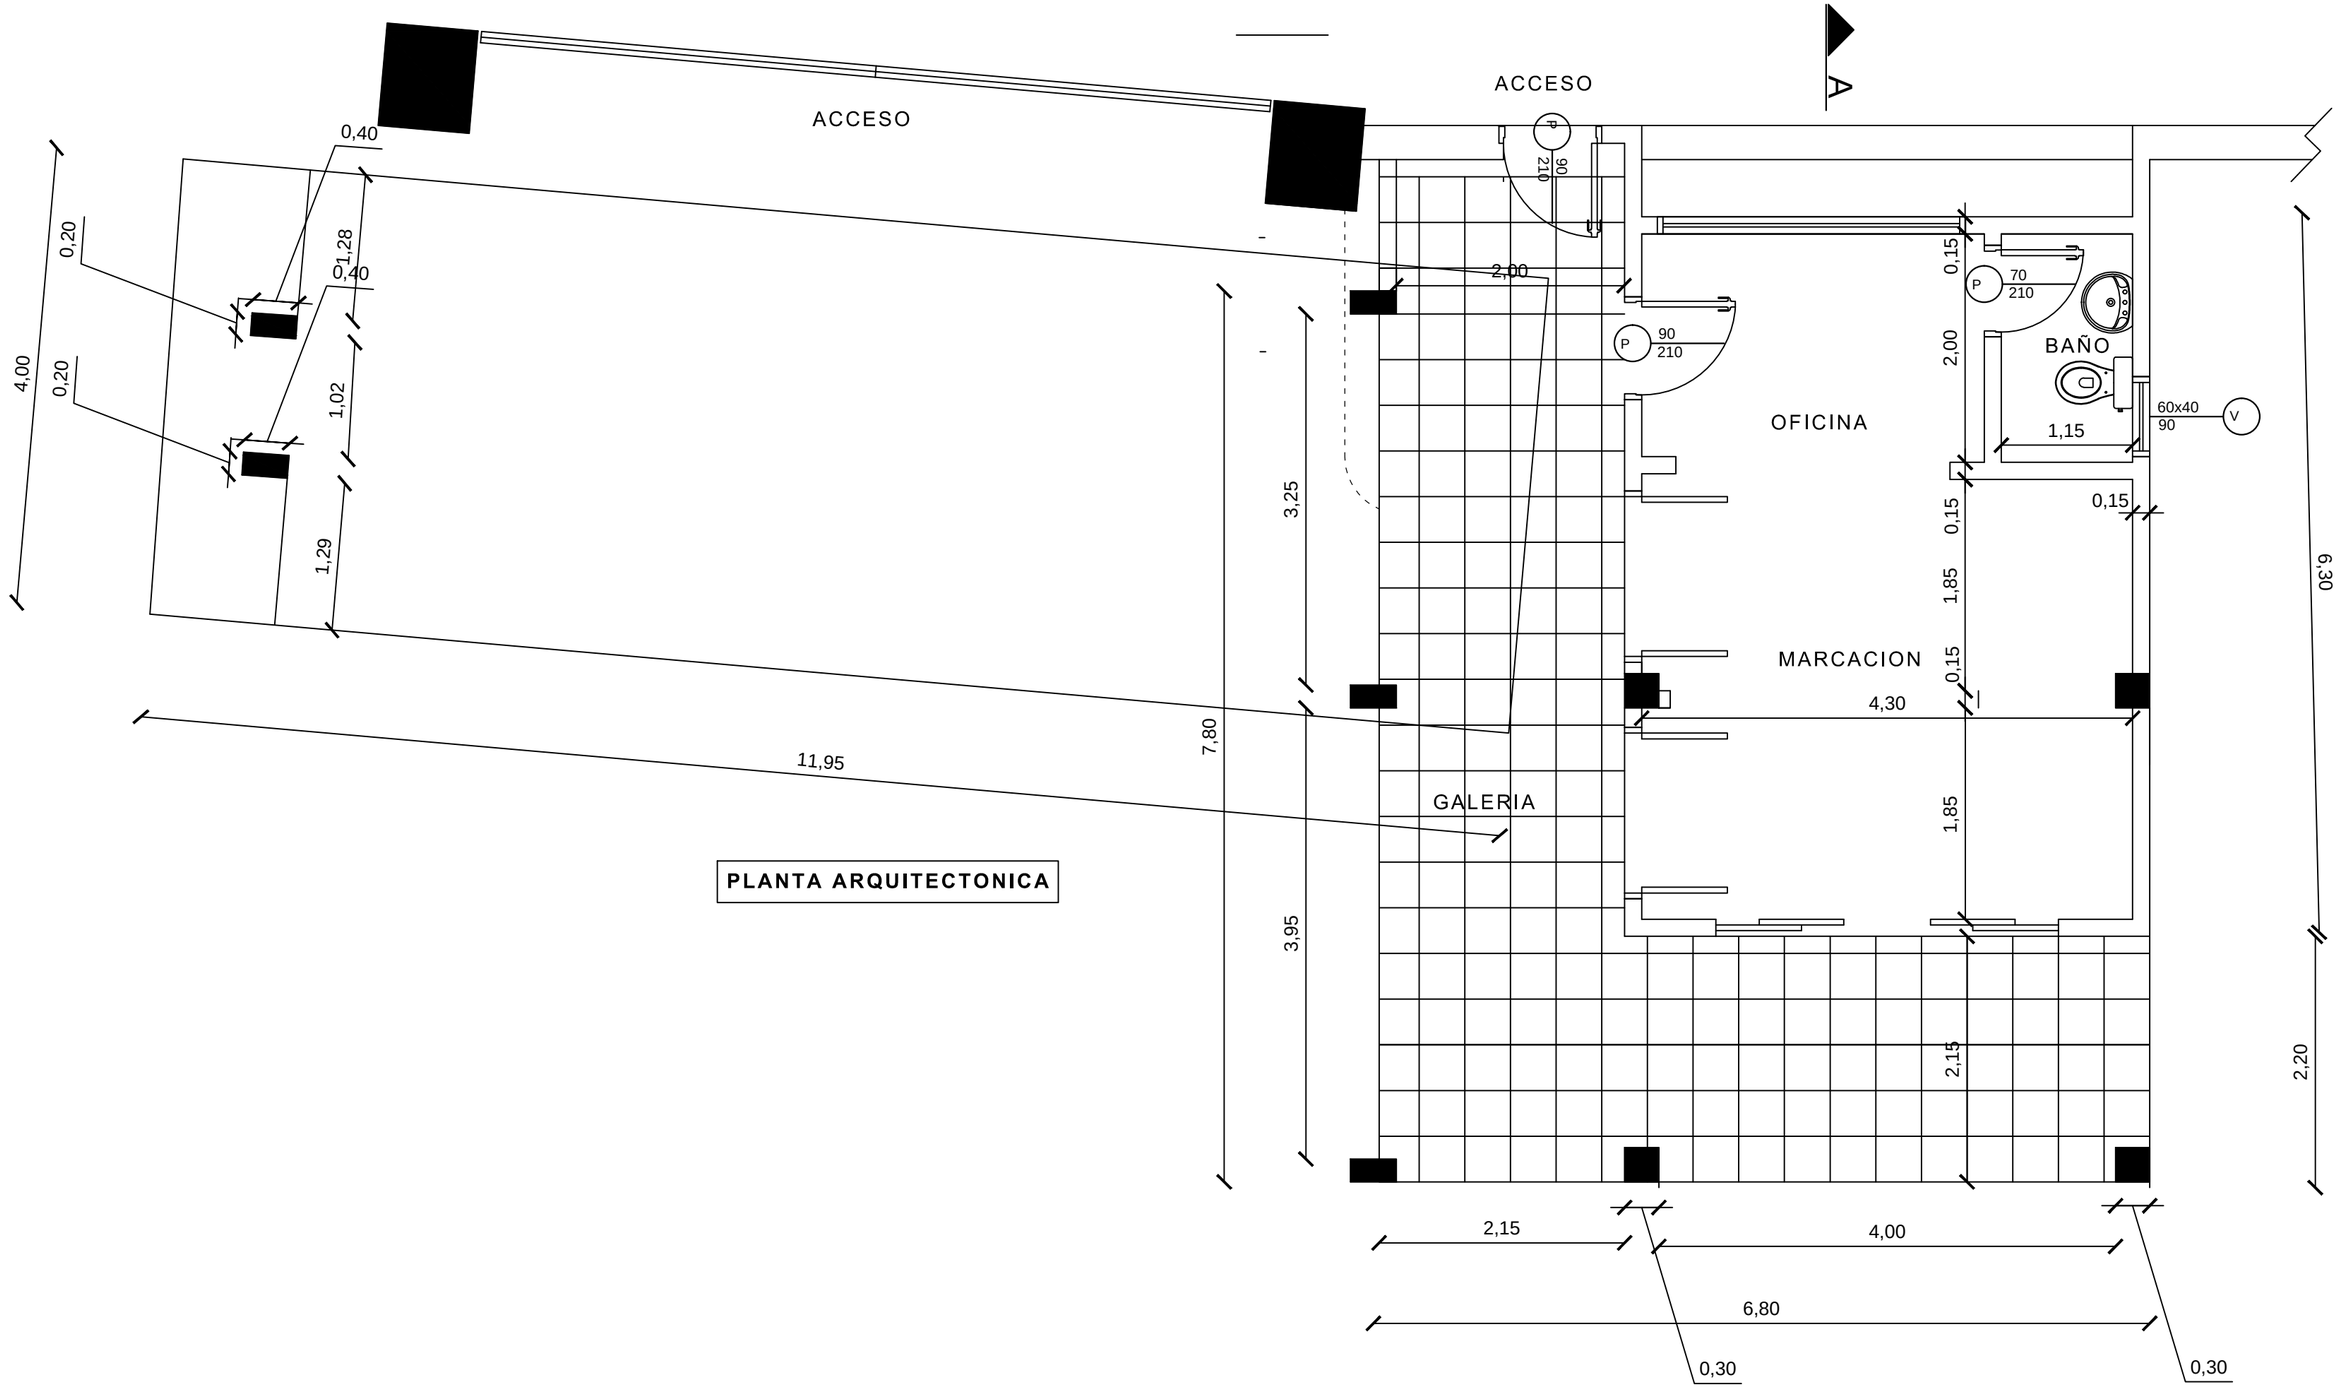

PLANTA ARQUITECTONICA

ADMINISTRACION NACIONAL DE NAVEGACION Y PUERTOS	TERMINAL PORTUARIA DE ASUNCION REACONDICIONAMIENTO GRAL. CASETA DE CONTROL- No.2	PRESIDENTE DE LA A.N.N.P. DR. HECTOR A. DUARTE CHAVEZ.	**JEFE DE DEPARTAMENTO** ING. GUILLERMO CABALLERO	**DIGITALIZACIÓN** G.O.P.		LAMINA 1	GOBIERNO NACIONAL Construyendo Juntos Un Nuevo Rumbo
		GERENTE DE OBRAS PORTUARIAS ARQ. CARLOS DANIEL GOMEZ ORTIZ	**PROYECTO** G.O.P.	FECHA JUNIO 2014	ESCALA		