FACHADA JUNTA MUNICIPAL
ESC 1/125

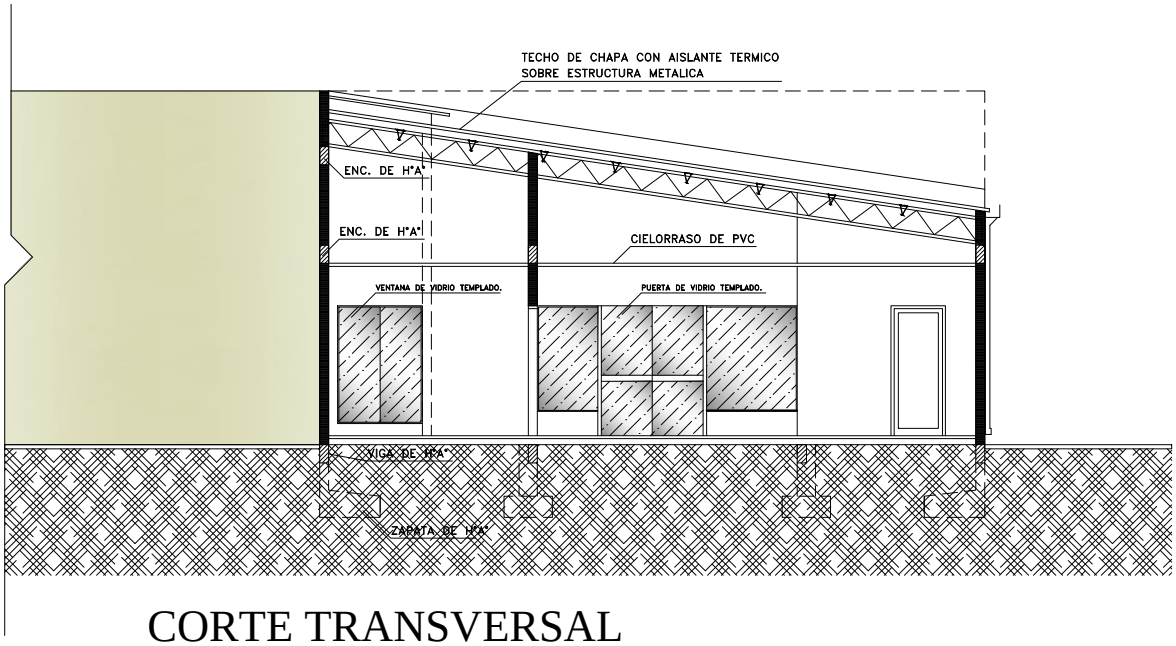

CORTE TRANSVERSAL
ESC 1/125

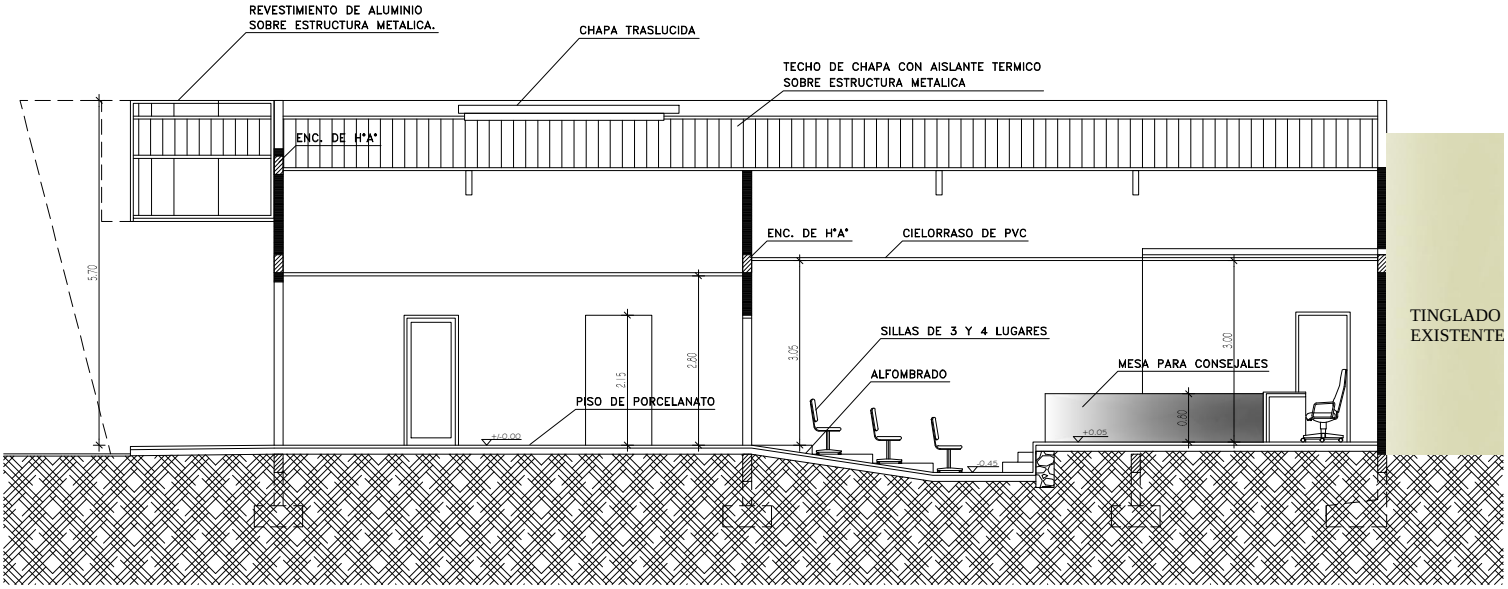

CORTE A-A
ESC 1/125