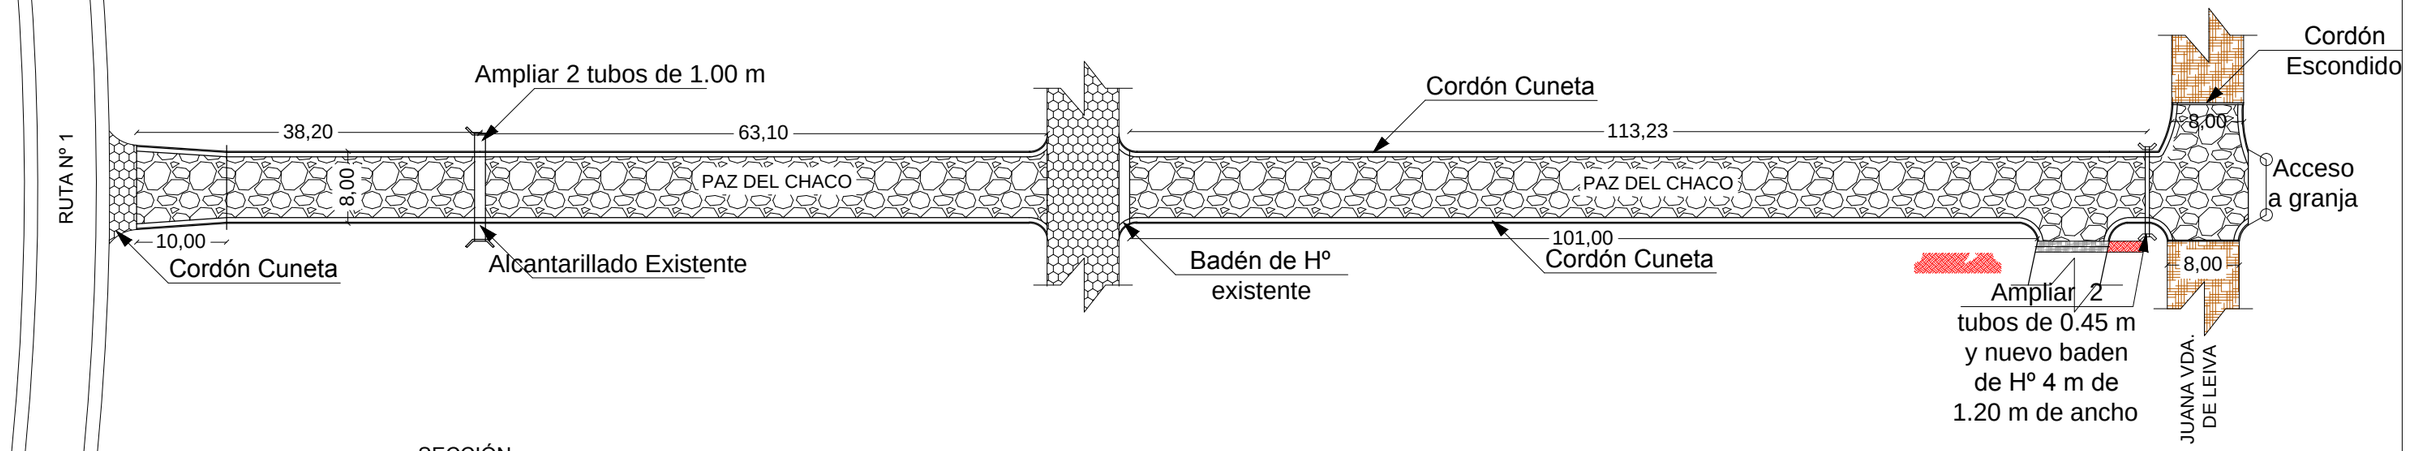

SECCIÓN
Esc: 1__75

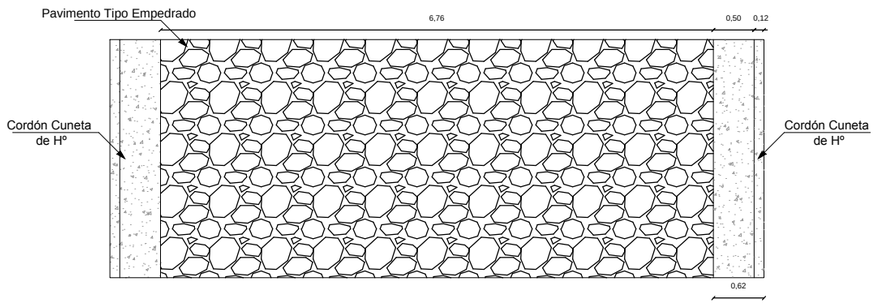

CORTE A-A
Esc: 1__75

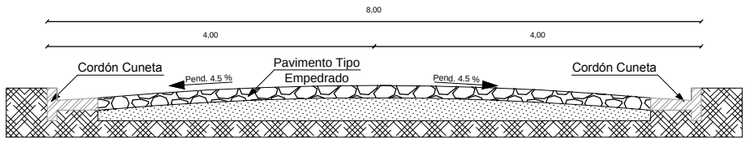

REFERENCIAS

- Limite Municipal
- Pavimento Pétreo Proyectado
- Pavimento Pétreo Existente
- Cordón escondido

UBICACIÓN

DETALLE DE
CORDÓN BOCA CALLE
Esc: 1__30

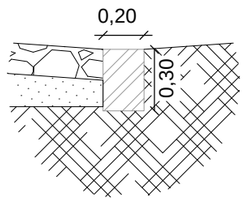

DETALLE DE
CORDÓN CUNETA
Esc: 1__30

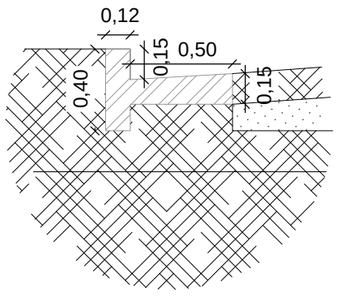

PROYECTO:CONST. PAVIM. TIPO EMPEDRADO

UBICACIÓN: Calle Paz del Chaco desde Ruta Nº 1 asta Juana Vda. de Leiva	
OBRA: Construcción de Pavimento Tipo Empedrado con Cordón Cuneta de Hormigón	
ADMINISTRADOR MUNICIPAL: Sr. Cecilio Florentín Benítez Ibáñez	
PROFESIONAL: Arq. Hector P. Fernandez C.	Reg.Nº: 2.115
SUP.A CONSTRUIR: 1`896.90 m2	FECHA: Septiembre de 2.016

RCA. DEL PARAGUAY MUNICIPALIDAD GENERAL DELGADO	MUNICIPALIDAD DE GENERAL DELGADO		
		INTEND. MUNIC.	PROF.