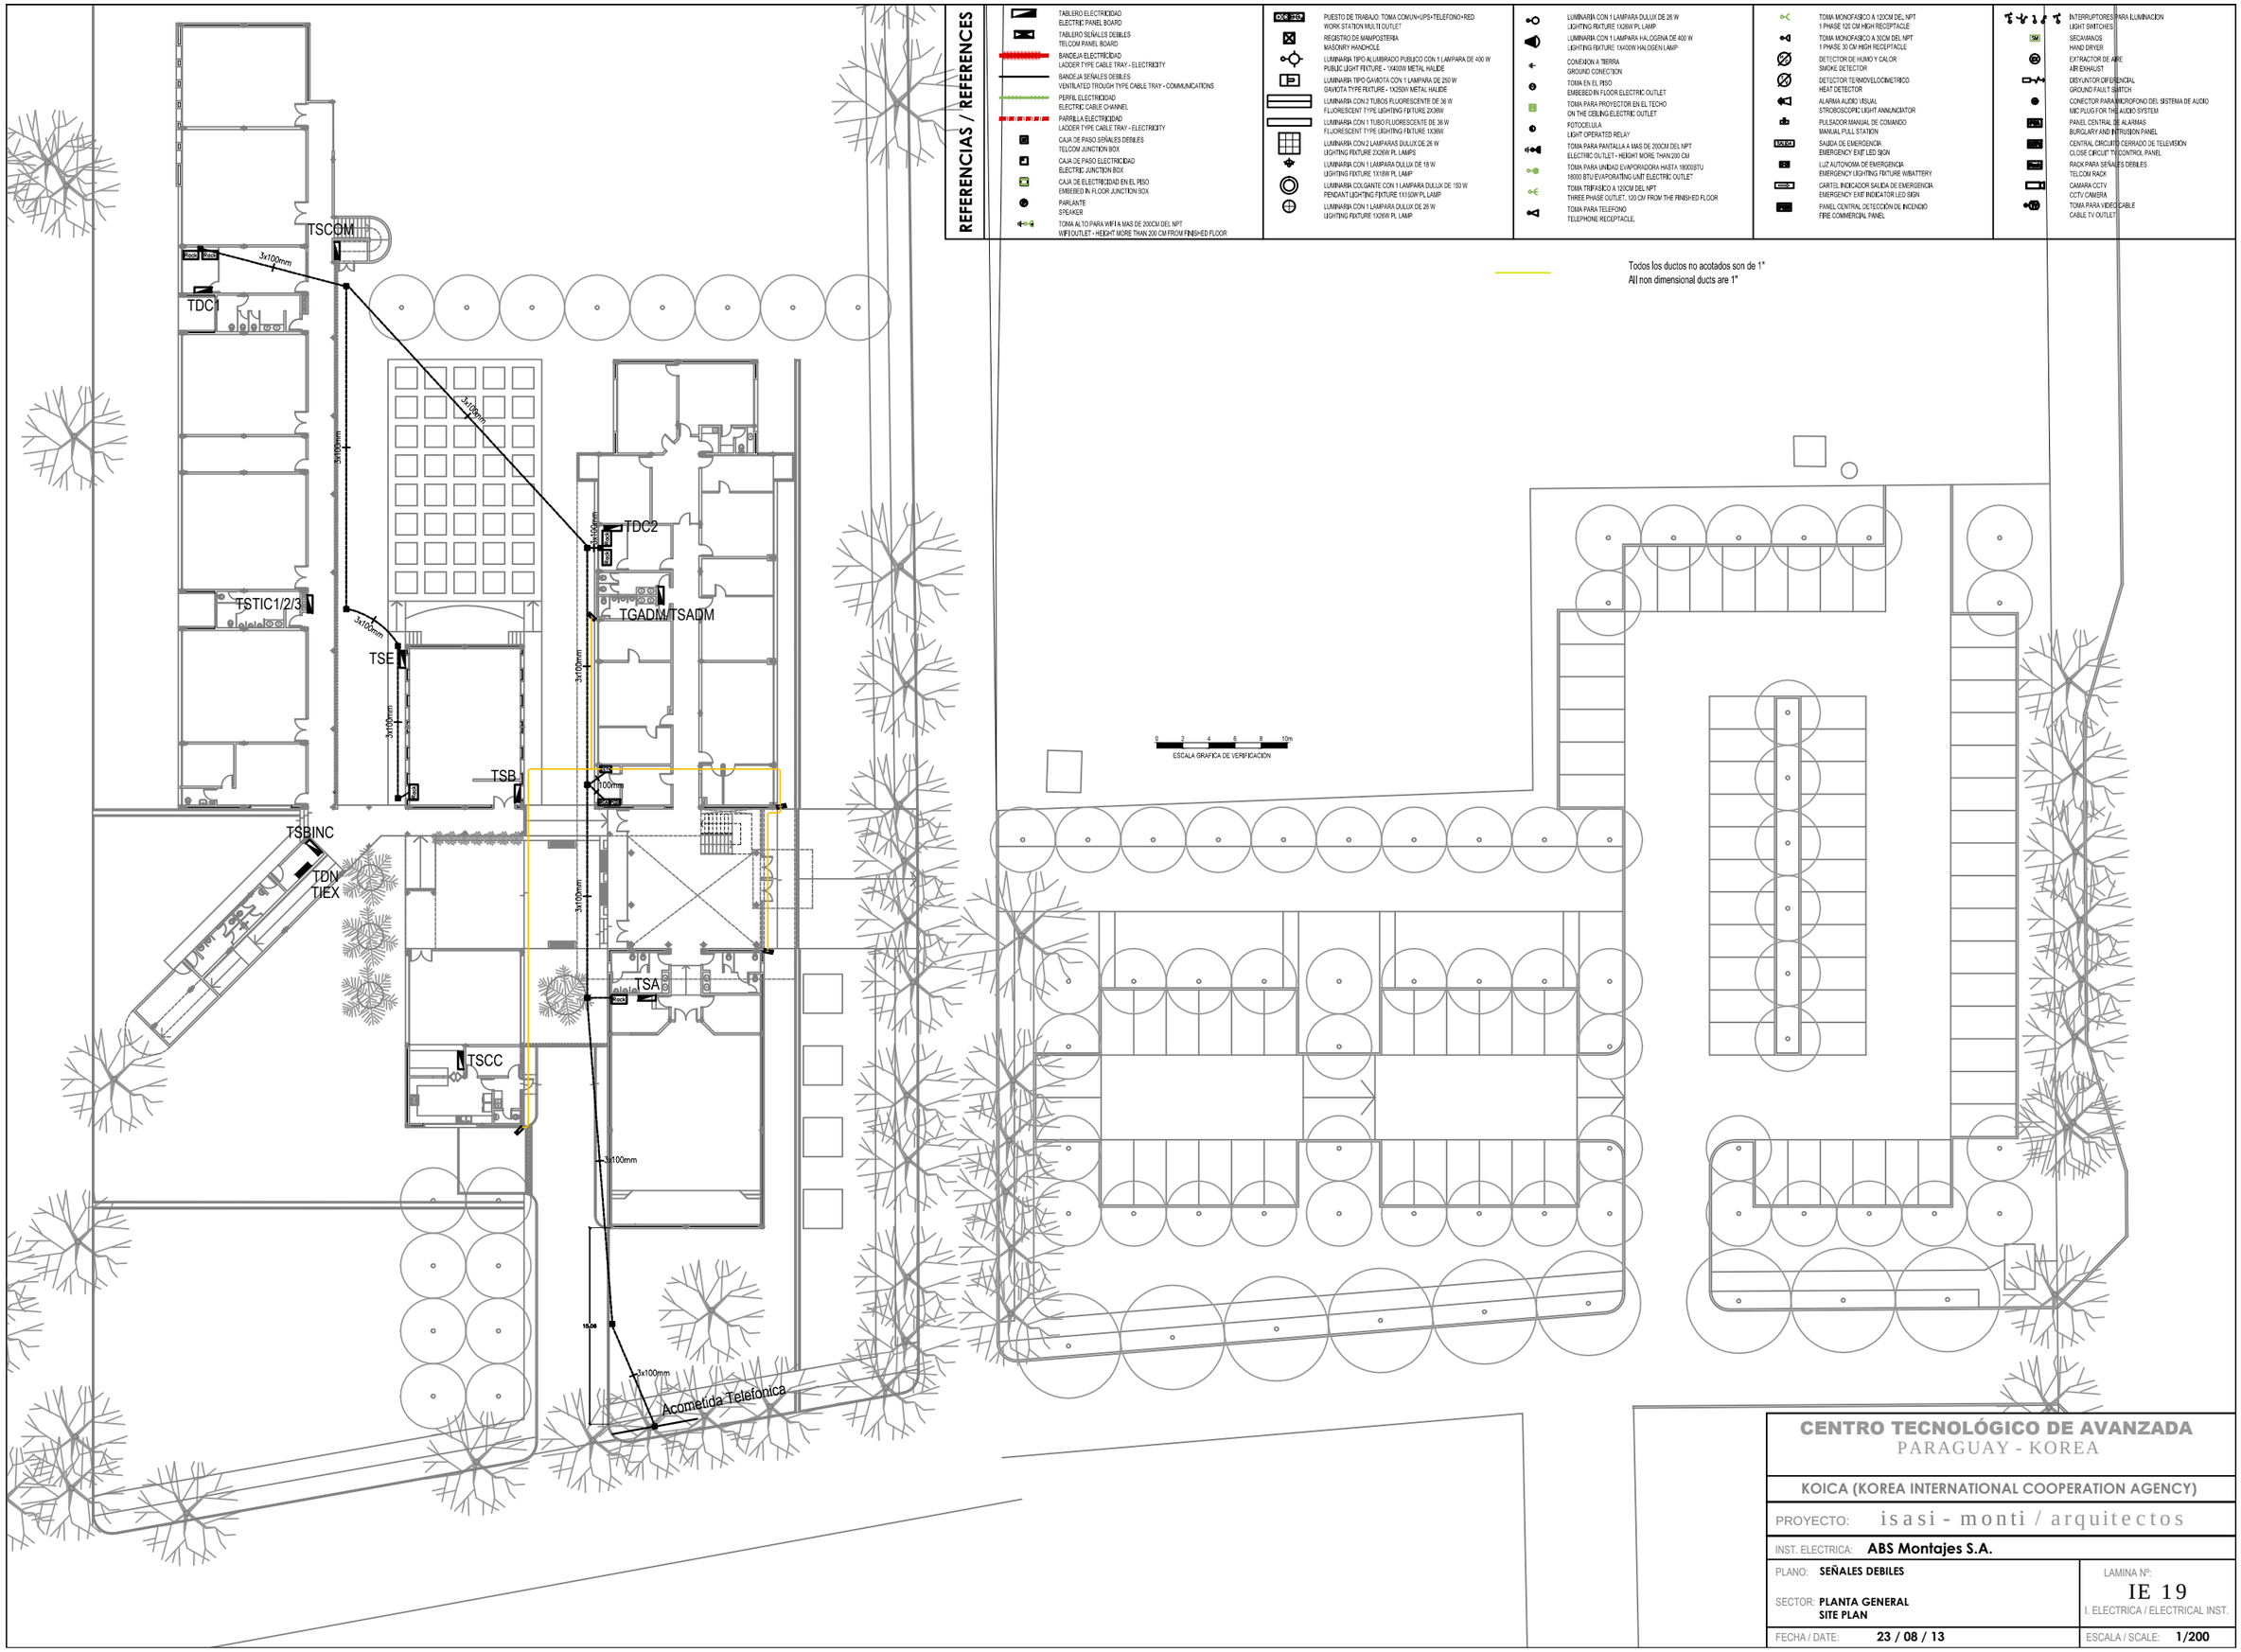

CENTRO TECNOLÓGICO DE AVANZADA
PARAGUAY - KOREA

KOICA (KOREA INTERNATIONAL COOPERATION AGENCY)

PROYECTO: isasi - monti / arquitectos

INST. ELECTRICA: **ABS Montajes S.A.**

PLANO: **SEÑALES DEBILES**

SECTOR: **PLANTA GENERAL**
SITE PLAN

LAMINA Nº: IE 19
I. ELECTRICA / ELECTRICAL INST.

FECHA / DATE: **23 / 08 / 13**

ESCALA / SCALE: **1/200**