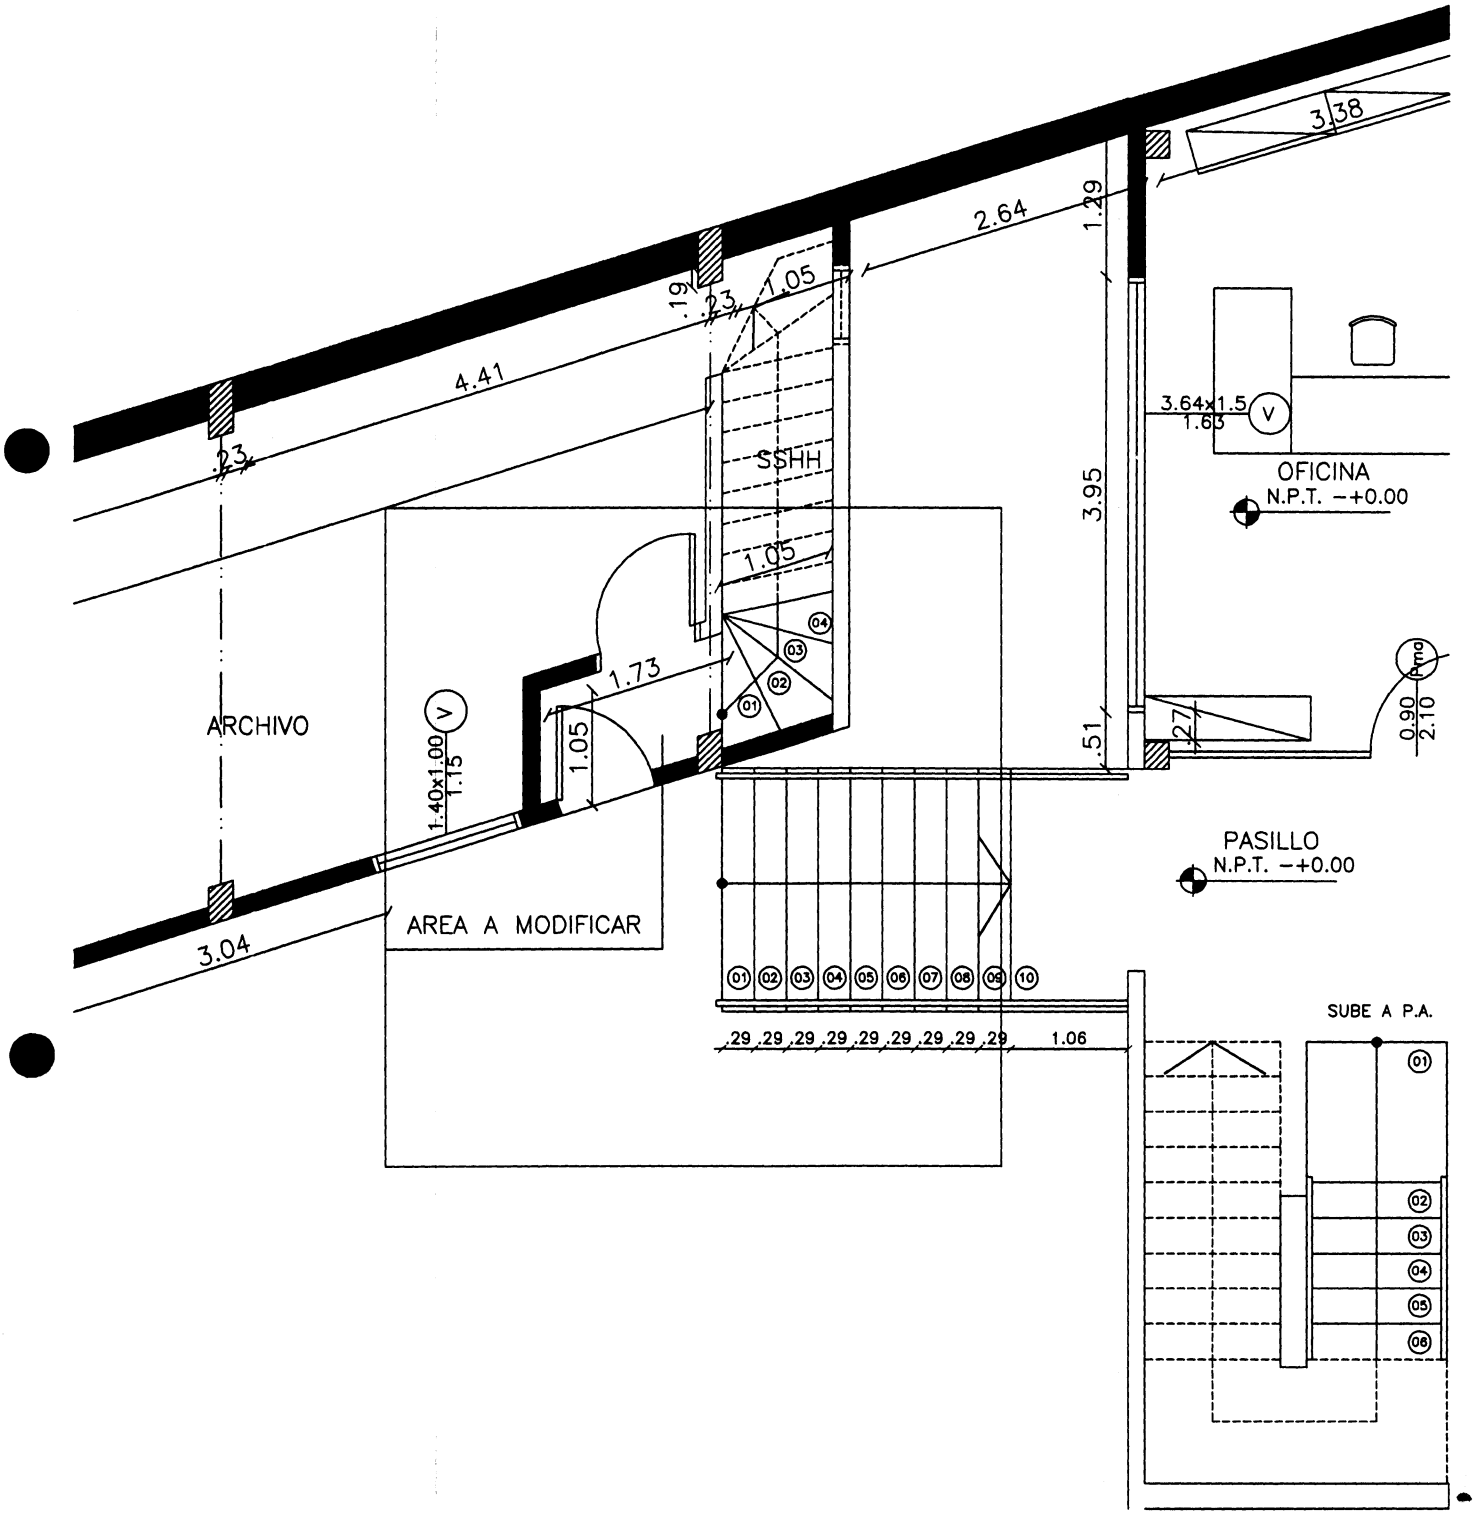
3.38
2.64
1.29
.19
.23
1.05
4.41
.23
SSHH
1.05
3.64x1.5
1.63
V
OFICINA
N.P.T. -+0.00
3.95
04
03
02
01
1.73
ARCHIVO
V
1.40x1.00
1.15
1.05
.51
.27
0.90
2.10
Arma
PASILLO
N.P.T. -+0.00
AREA A MODIFICAR
3.04
01 02 03 04 05 06 07 08 09 10
.29 .29 .29 .29 .29 .29 .29 .29 .29 1.06
SUBE A P.A.
01
02
03
04
05
06