PLANO Nº 1:

DOBLE PUERTA BATIENTE CON BANDEROLA
SUPERIOR FIJO Y PAÑOS FIJOS LATERALES PARA
ACCESO PRINCIPAL

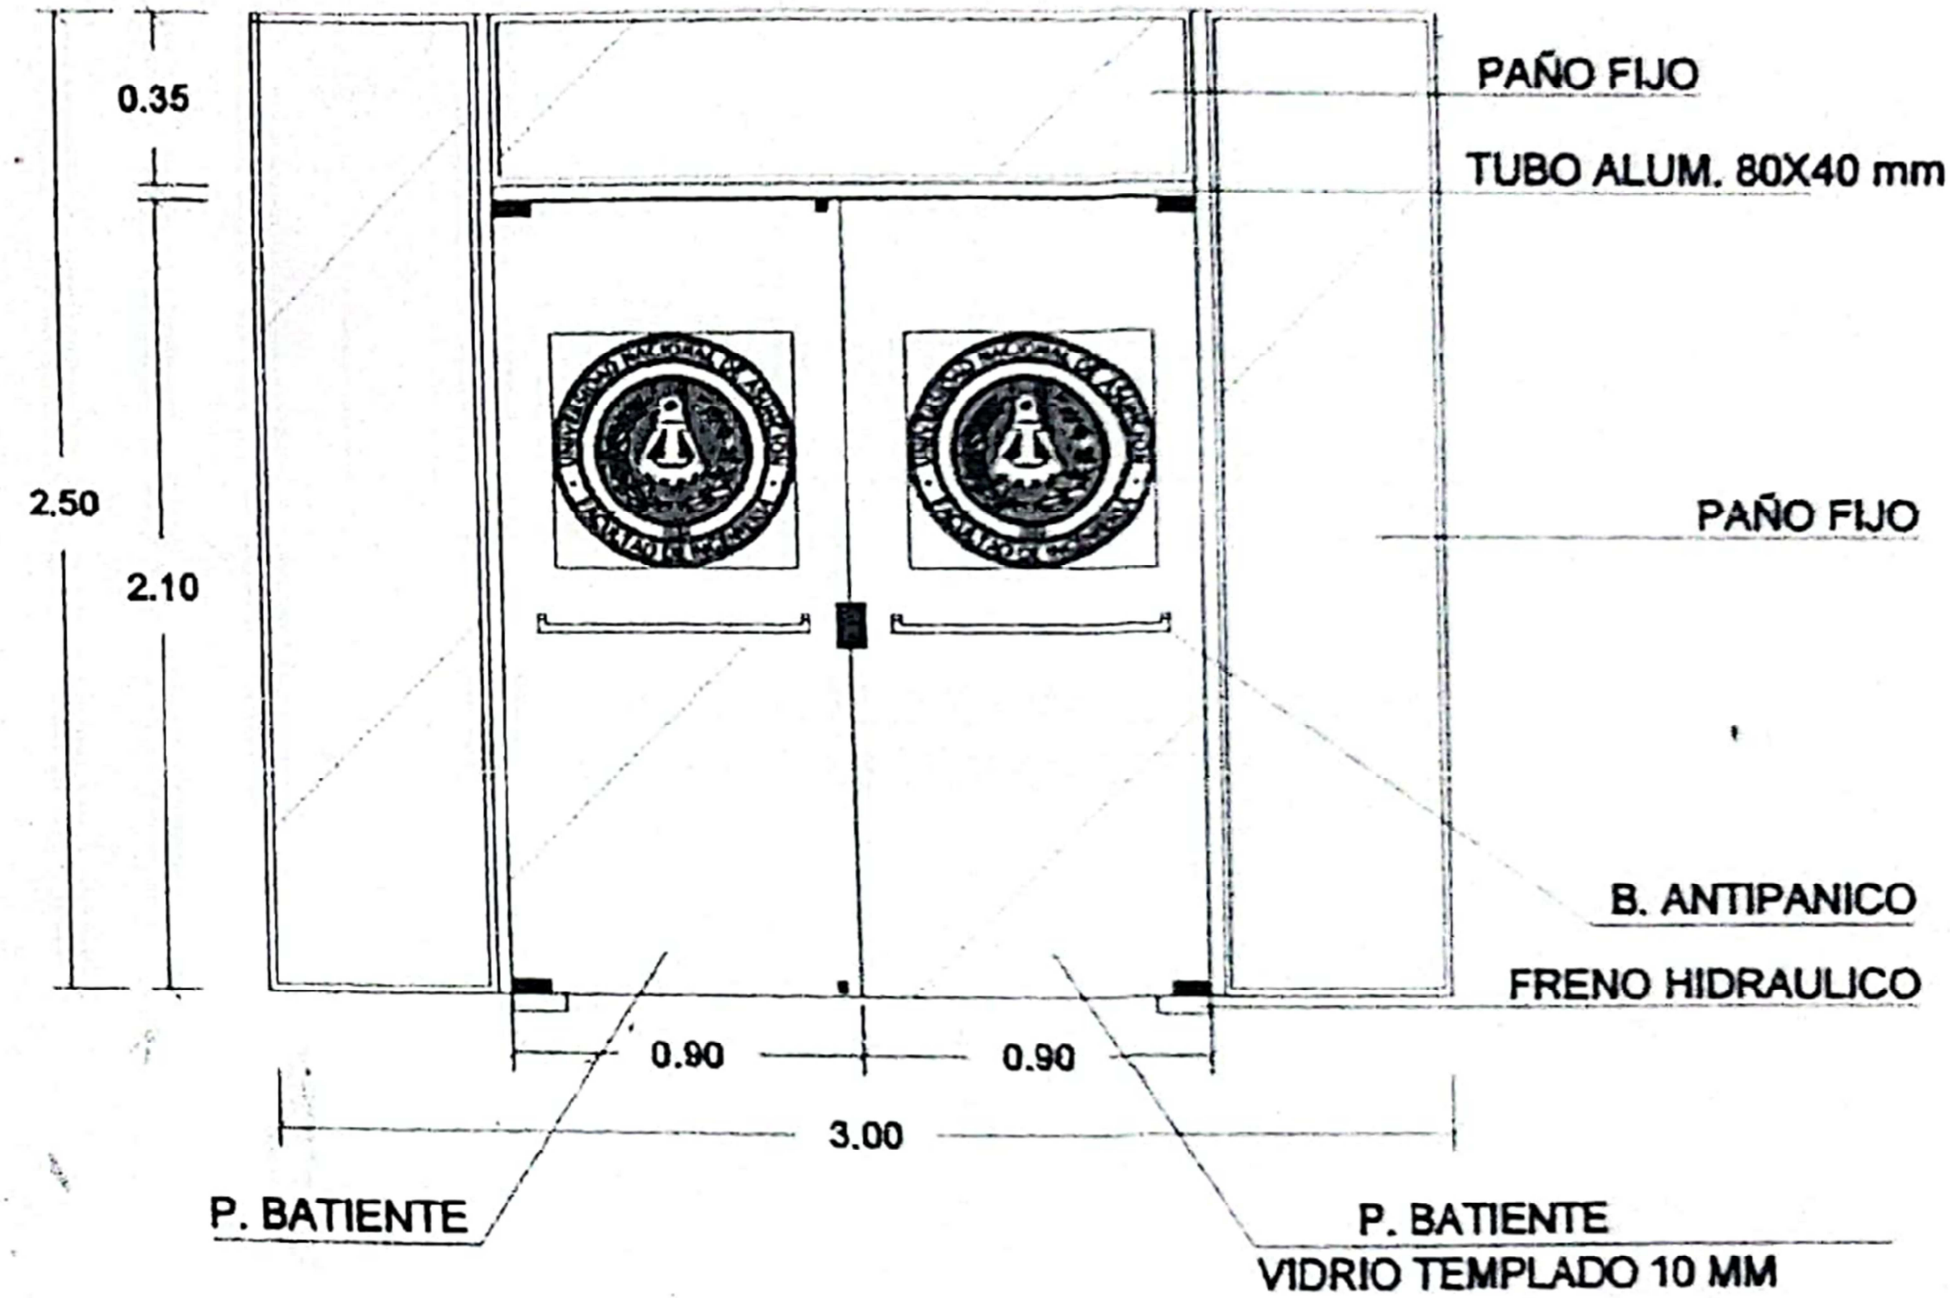

PLANO Nº 2:

DOBLE PUERTA BATIENTE PARA ACCESO LATERAL Y SALIDA DE BIBLIOTECA

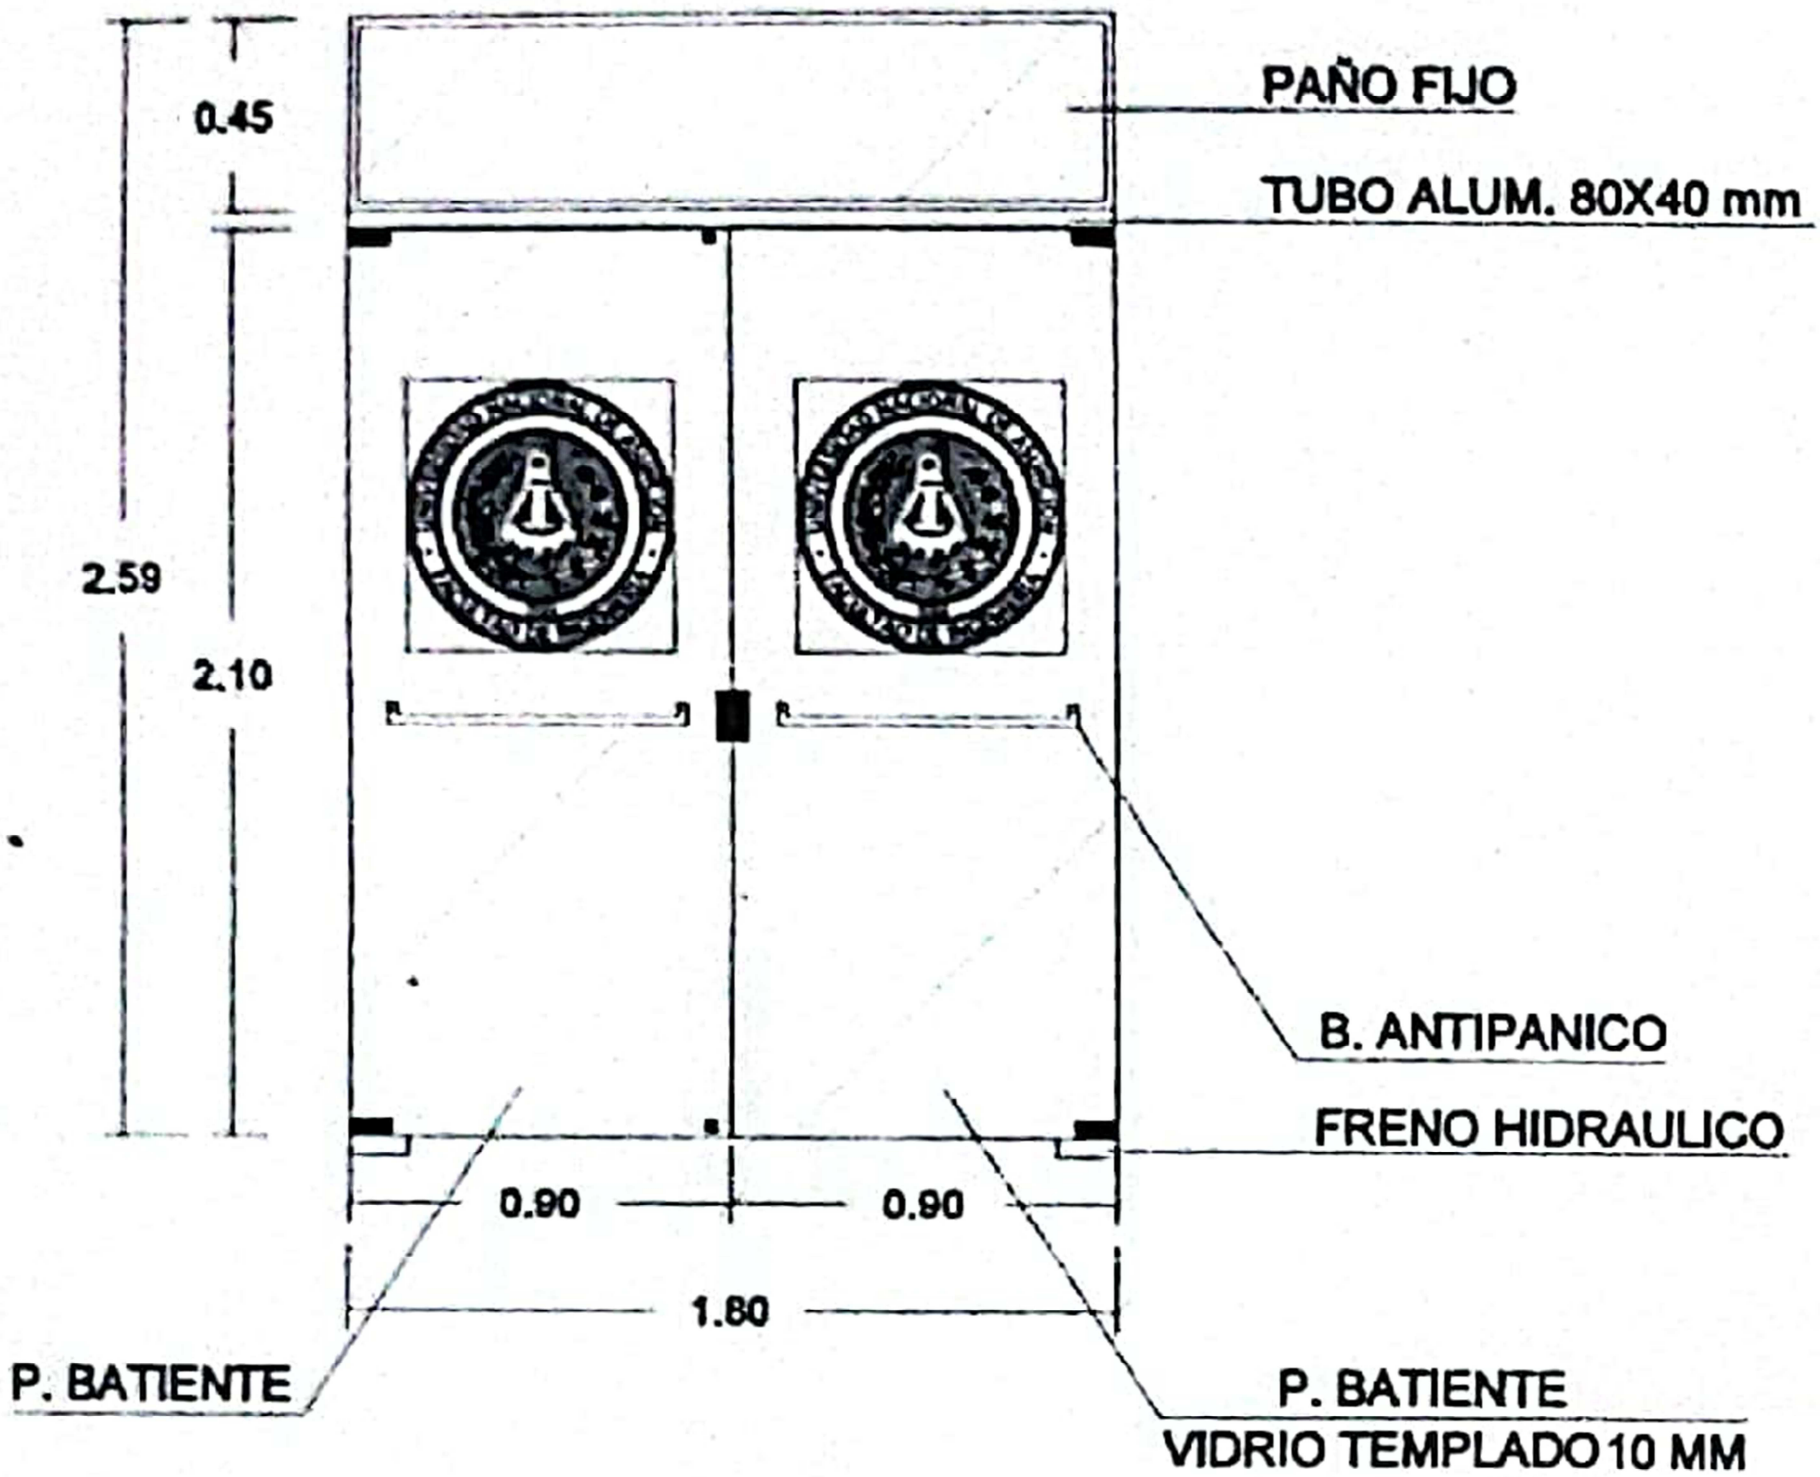

PLANO Nº 3:

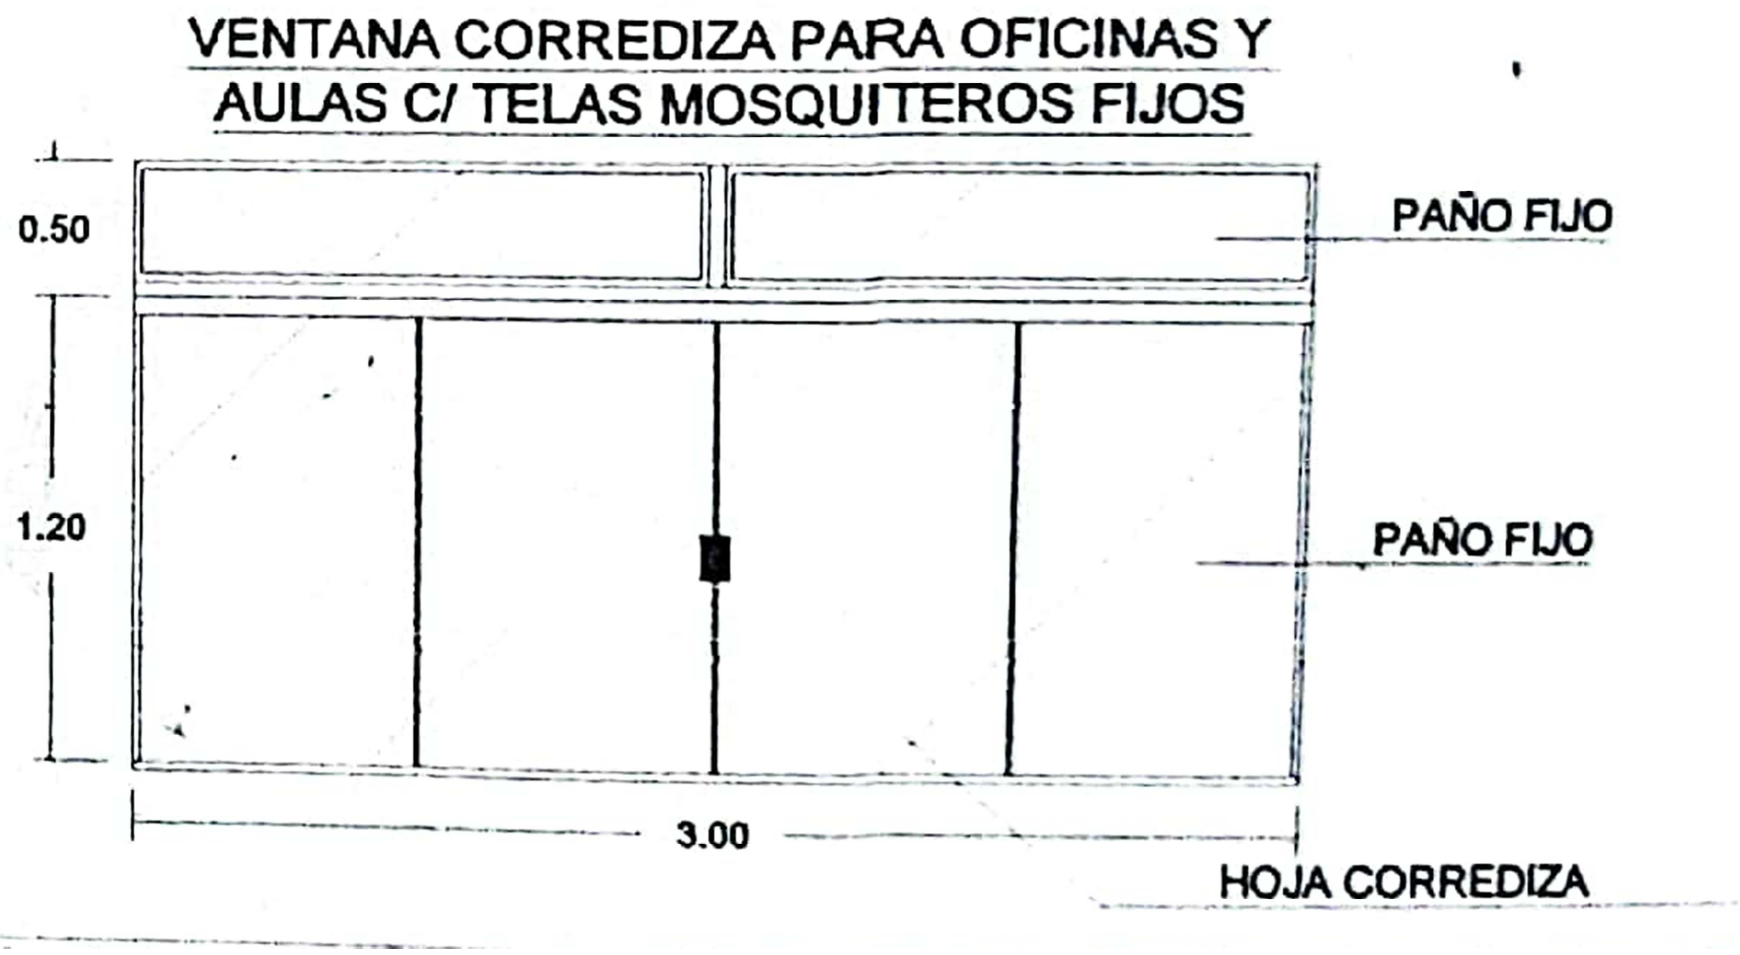
VENTANA CORREDIZA PARA OFICINAS Y
AULAS C/ TELAS MOSQUITEROS FIJOS
0.50
1.20
3.00
PAÑO FIJO
PAÑO FIJO
HOJA CORREDIZA

PLANO Nº 4:

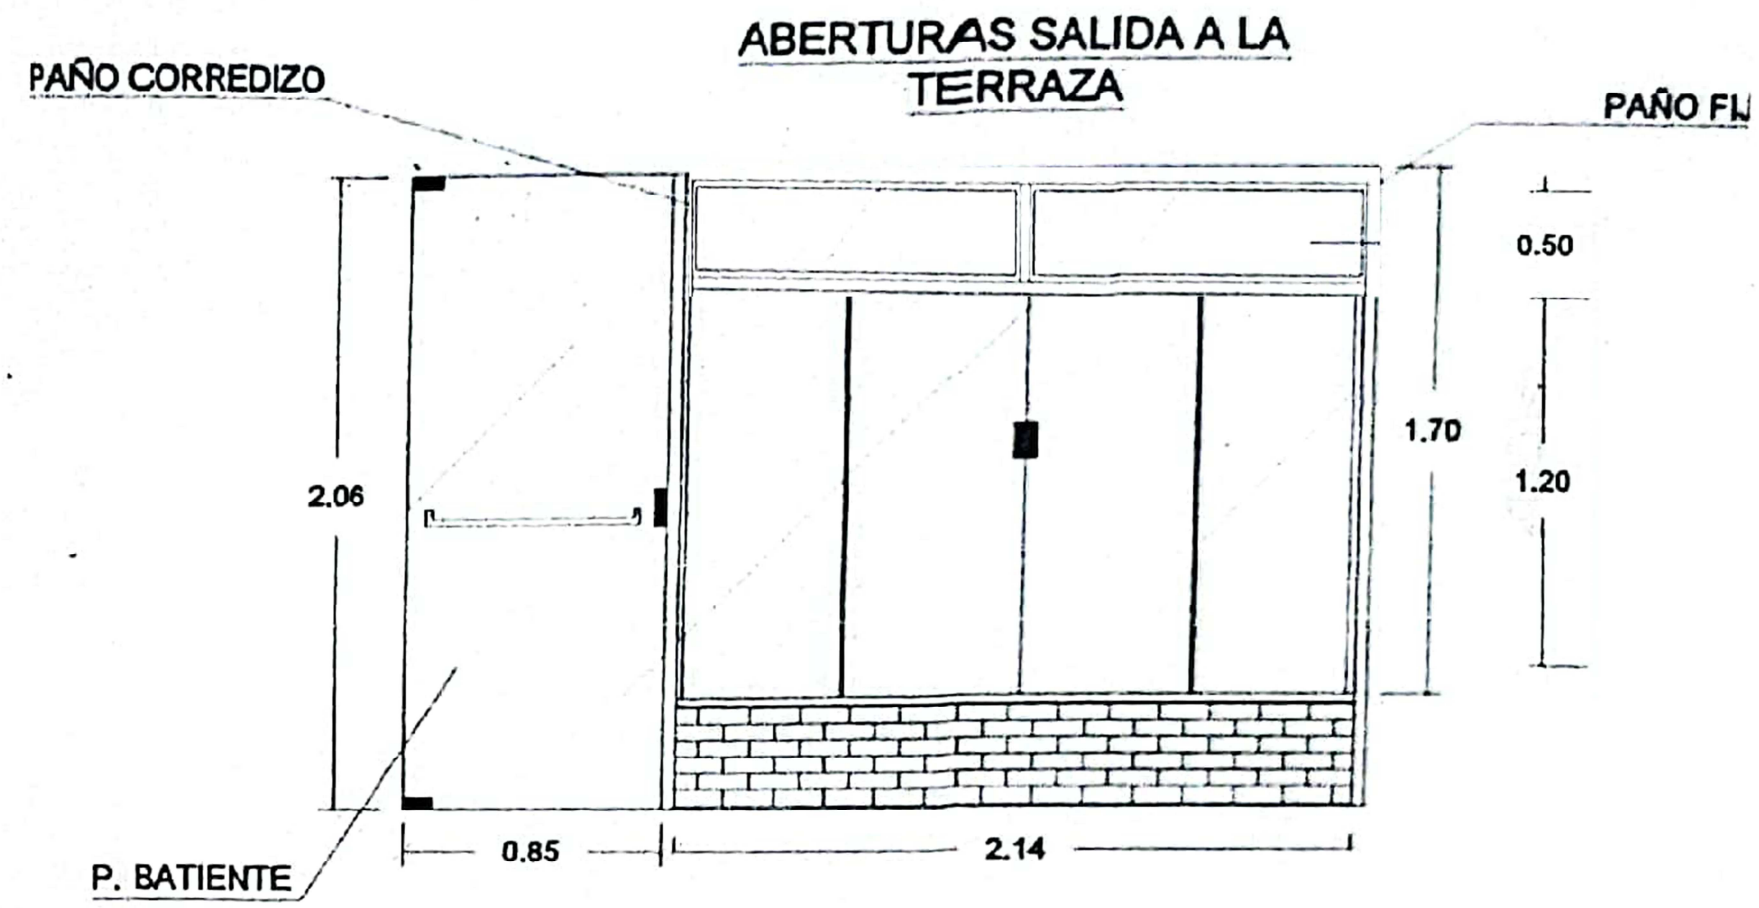
ABERTURAS SALIDA A LA TERRAZA
PAÑO CORREDIZO
PAÑO FI
0.50
1.70
1.20
2.06
0.85
2.14
P. BATIENTE