1.10x2.18 P10

DESIGNACION	P10
DIMENSION	1.10X2.18
CANTIDAD	11; ABERTURA: DERECHA 11
TIPO	PIVOTANTE VERTICAL
MARCO	
HOJA	VIDRIO TEMPLADO 8mm
TERMINACION	
HERRAJES	CARRADURA TRANCA EN EL PISO, MANIJA EN BARRA VERTICAL DE ACERO INOXIDABLE
UBICACION	L 05; L06; L15

3.68x2.96 P11

DESIGNACION	P11
DIMENSION	3.68X2.96
CANTIDAD	3
TIPO	CORREDIZA CON PIVOTE VERTICAL
MARCO	ALUMINIO
HOJA	TIPO PLACA CON ENCHAPADO DE YVYRARO
TERMINACION	LUSTRADO AL NATURAL
HERRAJES	CERRADURA TIPO YALE A TAMBOR. MANIJON DE MADERA YVYRARO
UBICACION	L 08

1.625x2.86 P12

DESIGNACION	P12
DIMENSION	1.625X2.86
CANTIDAD	2; ABERTURA: DERECHA 1, IZQUIERDA 1
TIPO	PIVOTANTE VERTICAL
MARCO	
HOJA	TIPO PLACA CON ENCHAPADO DE YVYRARO
TERMINACION	LUSTRADO AL NATURAL
HERRAJES	CERRADURA TIPO YALE A TAMBOR. MANIJON DE MADERA YVYRARO
UBICACION	L 08

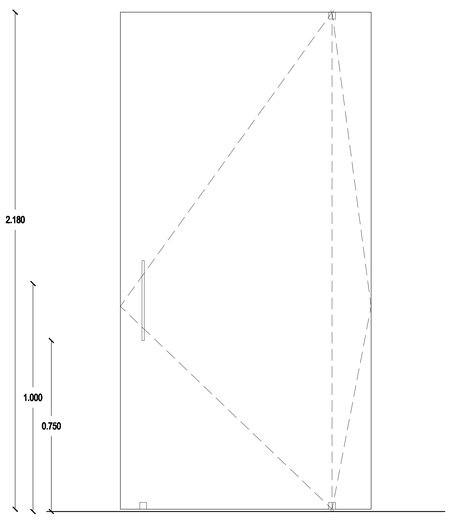

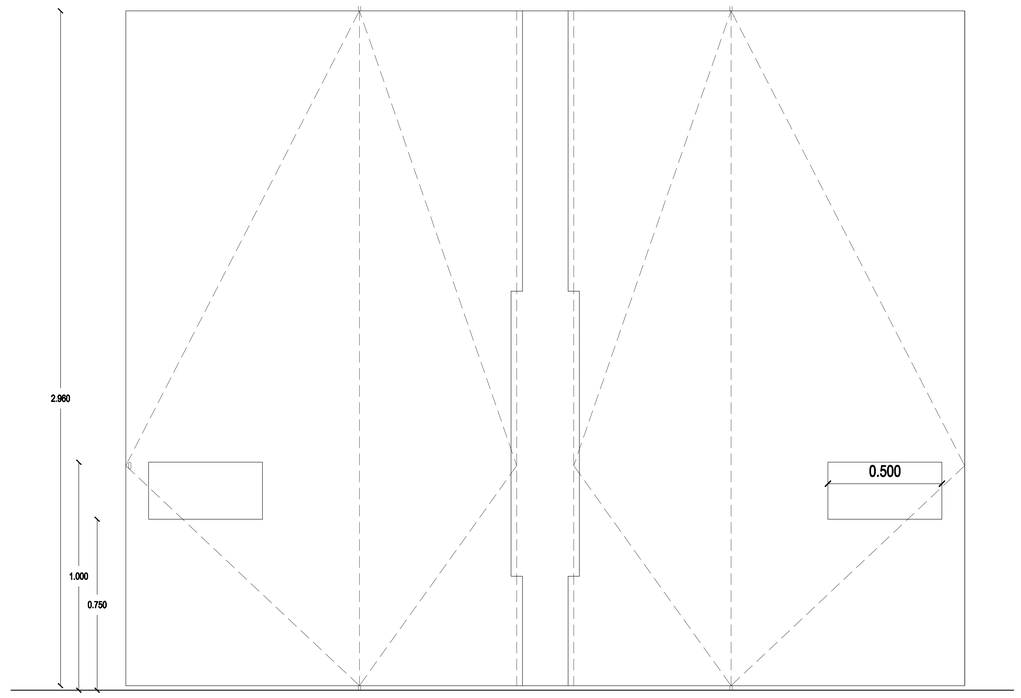

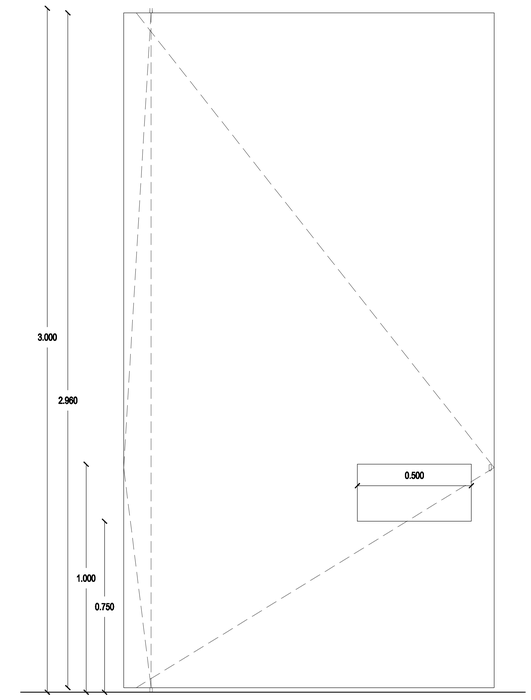

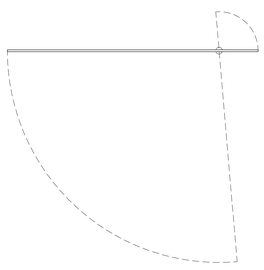

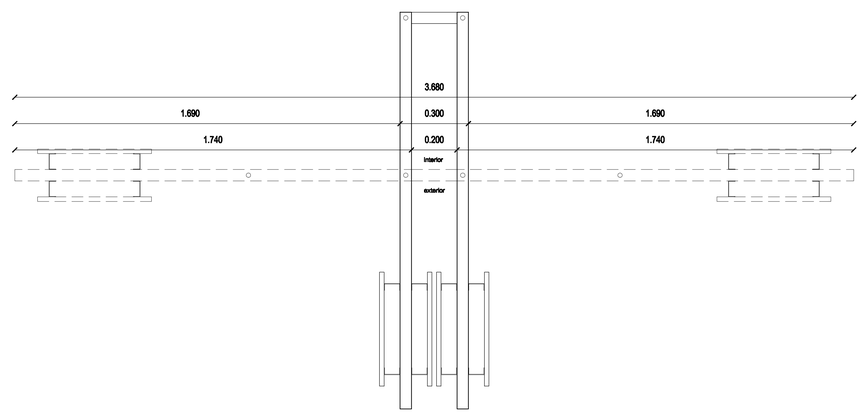

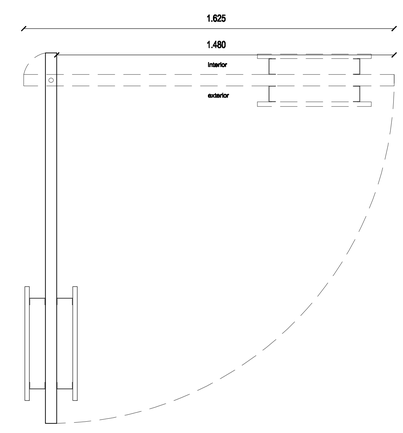

CENTRO DE ATENCIÓN TURÍSTICA INTEGRAL AL VISITANTE DE ITAPUA

PLANILLA DE ABERTURAS — ESCALA 1/10

DIRECCIÓN: TENIENTE RAMOS ALFARO 299 E/ MONTE ALTO. LUQUE - PARAGUAY

ARQ. R. JAVIER CORVALÁN ESPÍNOLA	FIRMA	2010/08/06 FECHA	DMA7 Nº LAMINA