Aprobado 19- 09- 2014

MUNICIPALIDAD DE LA PAZ

PROYECTO EQUIPAMIENTO Y ACONDICIONAMIENTO DE PLAZA- UBICACIÓN: BARRIO CONAVI - CENTRO URBANO ARQ. GLORIA MARIA BORDON DE CHRIST 05/11/2014

MUNICIPALIDAD DE LA PAZ
PROYECTO EQUIPAMIENTO Y ACONDICIONAMIENTO DE PLAZA- UBICACIÓN: BARRIO CONAVI - CENTRO URBANO ARQ.
GLORIA MARIA BORDON DE CHRIST 05/11/2014

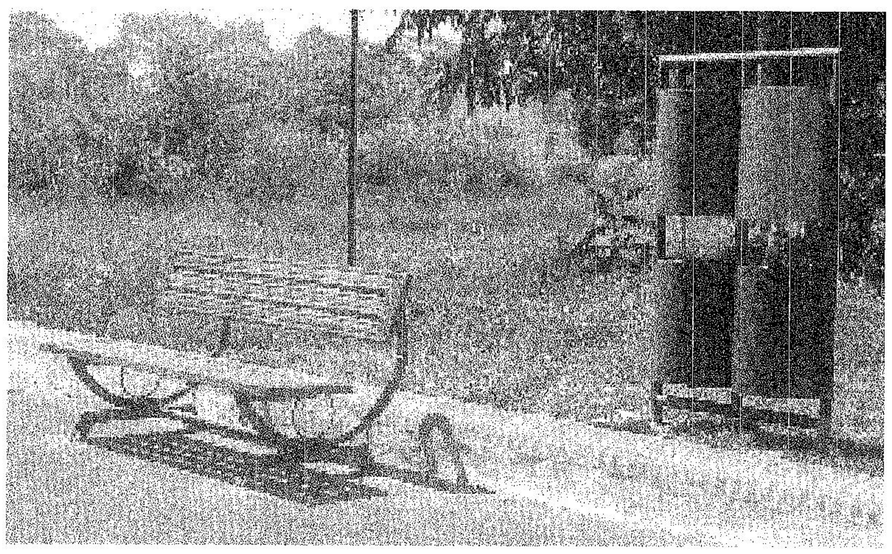

MUNICIPALIDAD DE LA PAZ

PROYECTO EQUIPAMIENTO Y ACONDICIONAMIENTO DE PLAZA- UBICACIÓN: BARRIO CONAVI - CENTRO URBANO ARQ.

GLORIA MARIA BORDON DE CHRIST 05/11/2014

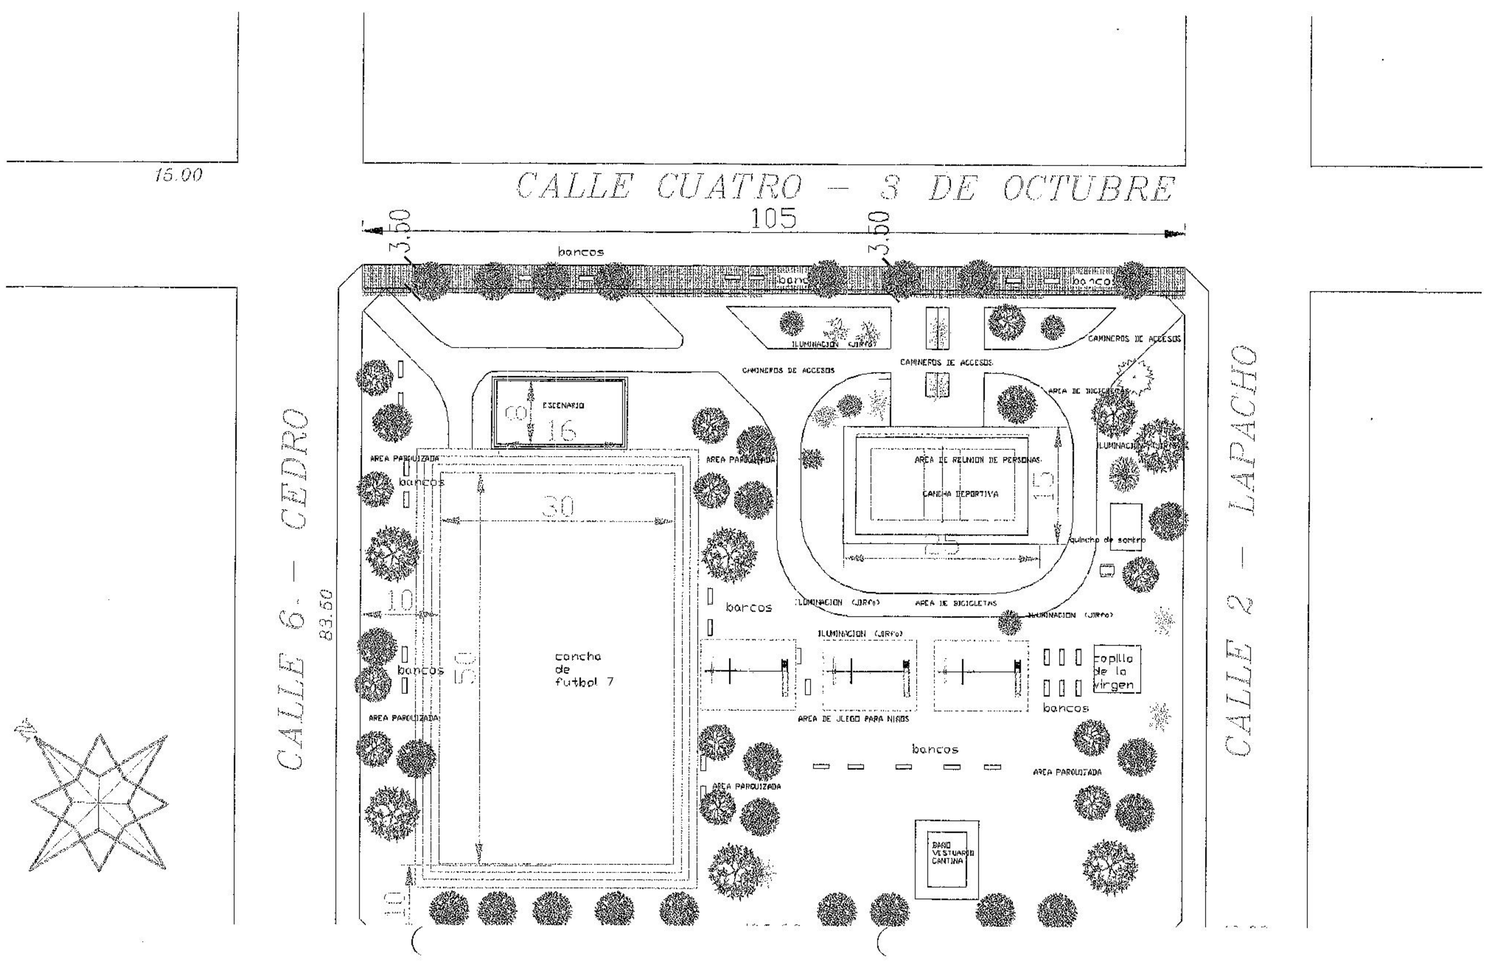

MUNICIPALIDAD DE LA PAZ

PROYECTO EQUIPAMIENTO Y ACONDICIONAMIENTO DE PLAZA- UBICACIÓN: BARRIO CONAVI - CENTRO URBANO

ARQ. GLORIA MARIA BORDON DE CHRIST 05/11/2014

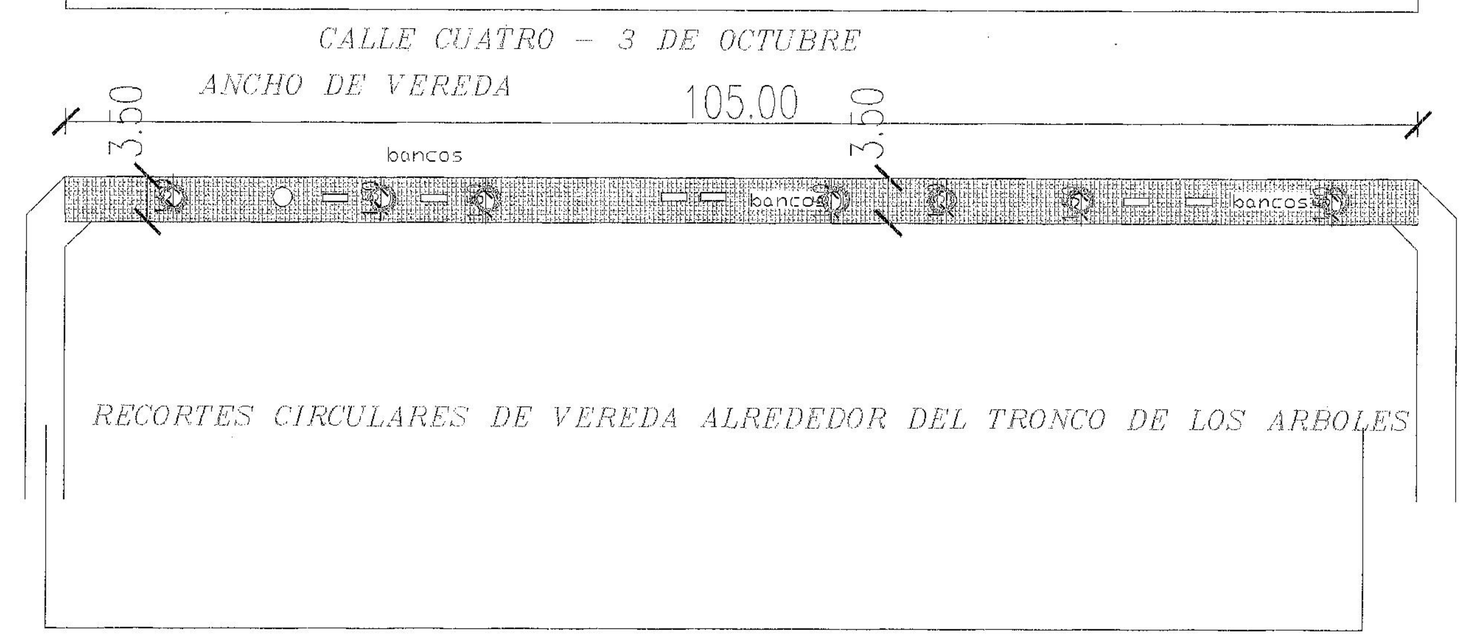

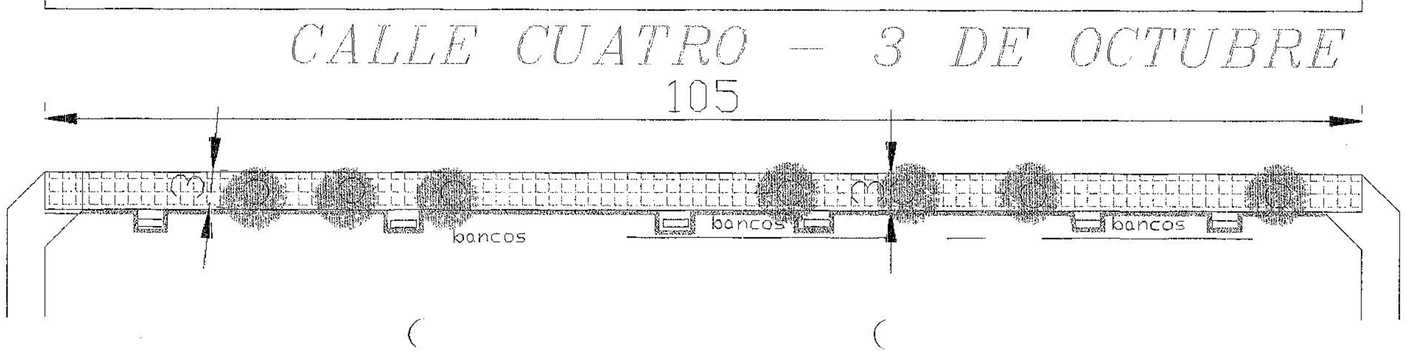

MUNICIPALIDAD DE LA PAZ
PROYECTO EQUIPAMIENTO Y ACONDICIONAMIENTO DE PLAZA- SITUACIONN ACTUAL
UBICACIÓN: BARRIO CONAVI - CENTRO URBANO
ARQ. GLORIA MARIA BORDON DE CHRIST
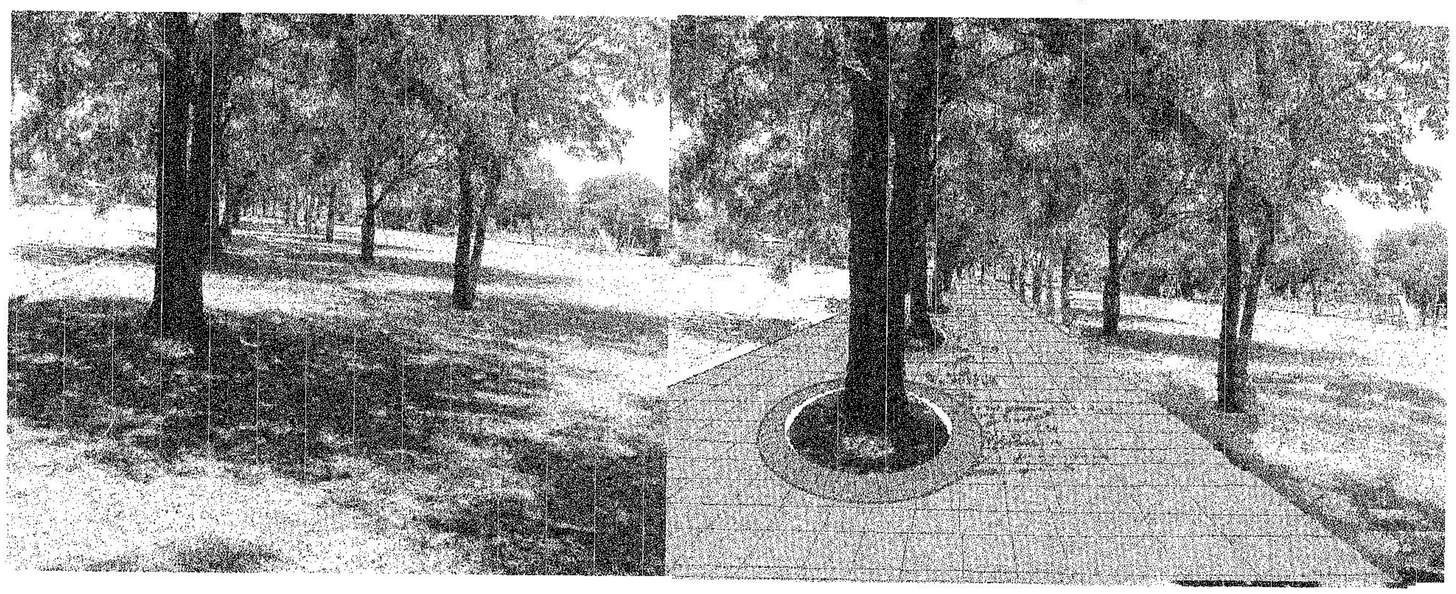
Fecha: 05/11/2014