# MUNICIPALIDAD DE ITAPÚA POTY

Calle 6 Agosto y San Juan Bautista  Tel.: (0764) 20303:  Itapúa. Paraguay




CAPA ASFALTICA AÑO 2.013

CALLE DE TIERRA

EMPEDRADO A REALIZAR AÑO 2.014

EMPEDRADO EXISTENTE

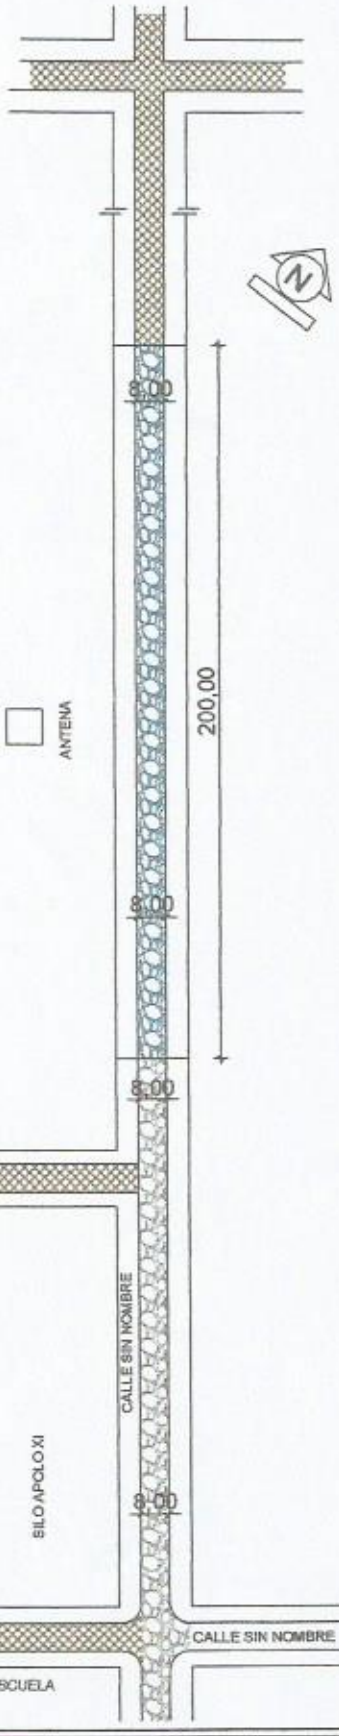


CORTE  ESC.: 1/50

PAVIMENTO

Sup.:1.600 m2

ESC.: 1/2.000

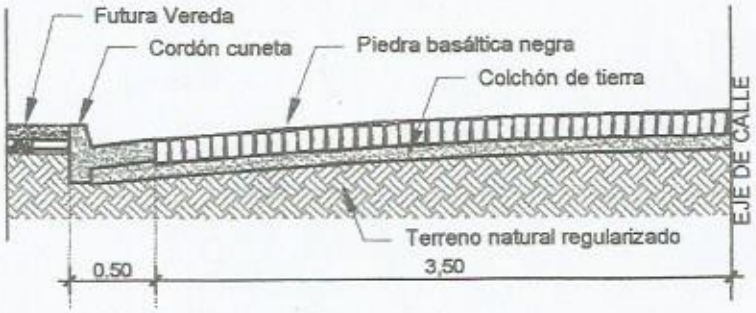LOTE Nº: 1

MUNICIPALIDAD DE ITAPUA POTY INTENDENCIA

INTENDENTE M.I.P.
SR. MAURO ESCALANTE

PROYECTISTA:
Arq. Porfirio Vázquez.

FISCALIZACIÓN

| | | | |
|---|---|---|---|
| PROYECTO: PAVIMENTO TIPO EMPEDRADO | UBICACION: CRUCE GUAYAIBI. Itapúa Poty. | PROPUESTA: INTENDENCIA MUNICIPAL | LAMINA: PLANO DE SECTOR |
| PROYECTISTA: Arq. Porfirio Vázquez | ASESOR DE OBRAS: | FISCALIZACIÓN: | ESCALA: 1/2.000 FECHA: 21/04/14 |