MUNICIPALIDAD DE PILAR

Alberdi y Avda. Mcal. Lòpez
Telefono (0786) 231130, Intendencia
email: municipalidaddepilar2010-2015@hotmail.oom
Telefono (0786) 231131, Central
Pilar, Paraguay

CENTRO COMERCIAL PASEO BICENTENARIO - PLANTA ALTA				
COMPUTO MÉTRICO				
Item	Catalogo	Descripciòn	Unidad de Medida	Cantidad
1	72102003	Estructura (pilares y vigas Superiores)	M3	17
2	72102508	Mamposteria de 0,15	M2	665
3	72101601	Techo de chapa cincalum 40/30	M2	840
4	72101601-006	Revoque de paredes	M2	1.330
5	72131601-009	Contrapiso de nivelacion	M2	790
6	30131704-003	Piso Granito reconstituido	M2	790
7	30131704-007	Zocalo	ML	372
8	72102201-003	Instalacion Electrica c/ artefactos	Bocas	155
9	72102304-002	Instalacion de Agua Cte. (baños y cocina)	Cant.	4
10	72102304-006	Instalacion Cloacal	Cant.	4
11	72102305	Instalacion de A.A. (solo cañeria)	Cant.	13
12	30151509	Parrilas	Cant.	2
13	72131601-005	Mamposteria colgante sobre vidrio	M2	90
14	72102602-004	Vidrios templado 10mm c/ puertas	M2	120
15	72131601-011	Baños diferenciados c/ artefactos y azulejos	Cant.	2
16	72131601-007	Chapa translucida de techo	Cant.	20
17	31211506-005	Pintura al latex c/ enduido	M2	1.330
18	39121001	Transformador de 100 kva Instalado y montado	Cant.	1
19	82101502-001	Cartel de Obra	Cant.	1
TOTAL				

MUNICIPALIDAD DE PILAR
DIRECCION DE ADMINISTRACION

Lic. Gilberto R. Coronel A.
Director de Administración y Finanzas

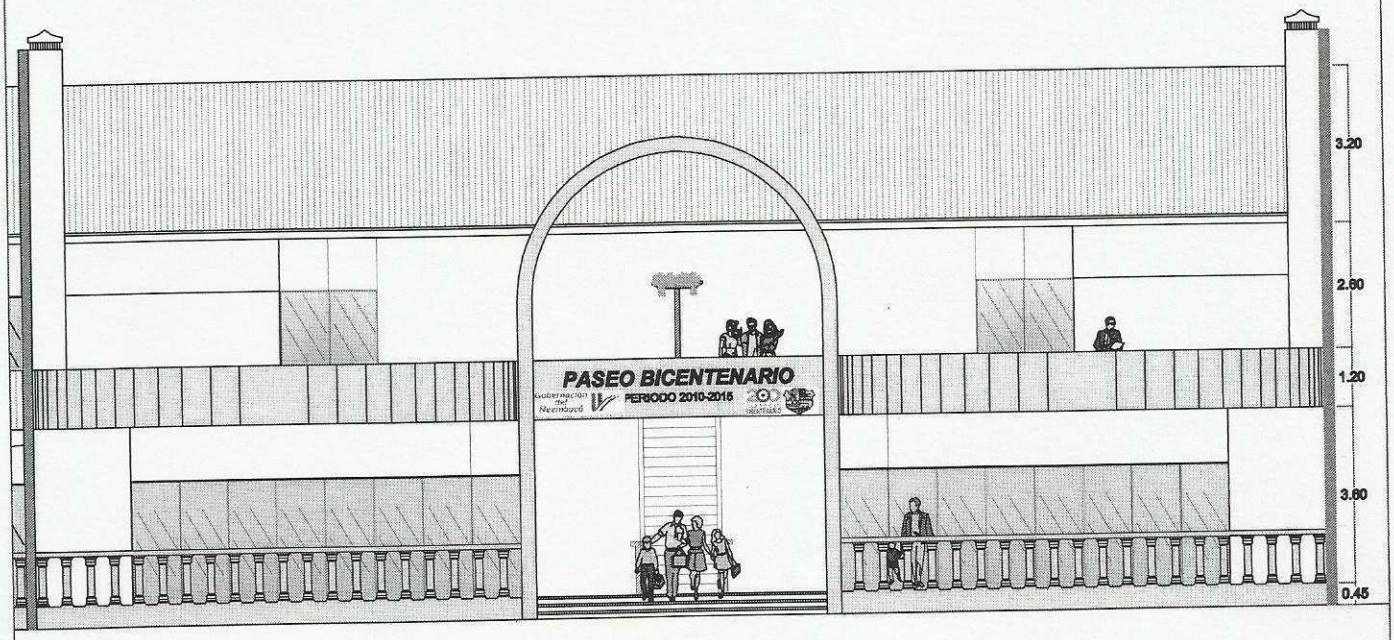

FACHADA A CONSTRUIR
ESCALA 1:100

REFERENCIA

A CONSTRUIR

FUTURA CONSTRUCCIÓN

VISTA GENERAL DE FACHADA
ESCALA 1:200

REFERENCIA

A CONSTRUIR

FUTURA CONSTRUCCIÓN

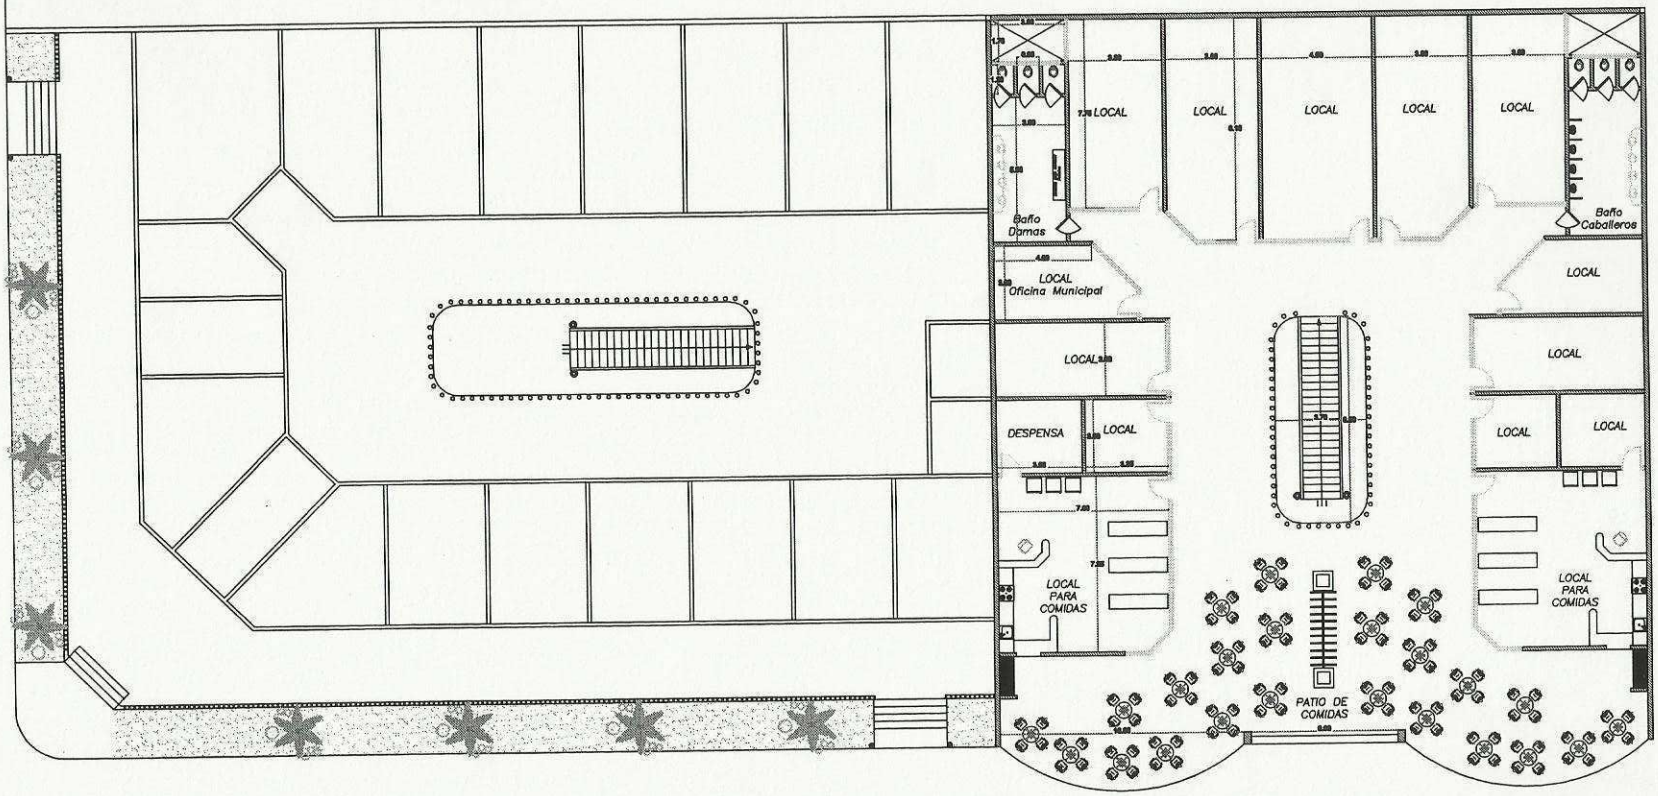

VISTA GENERAL EN PLANTA ALTA
ESCALA 1:200

REFERENCIA

A CONSTRUIR

FUTURA CONSTRUCCIÓN

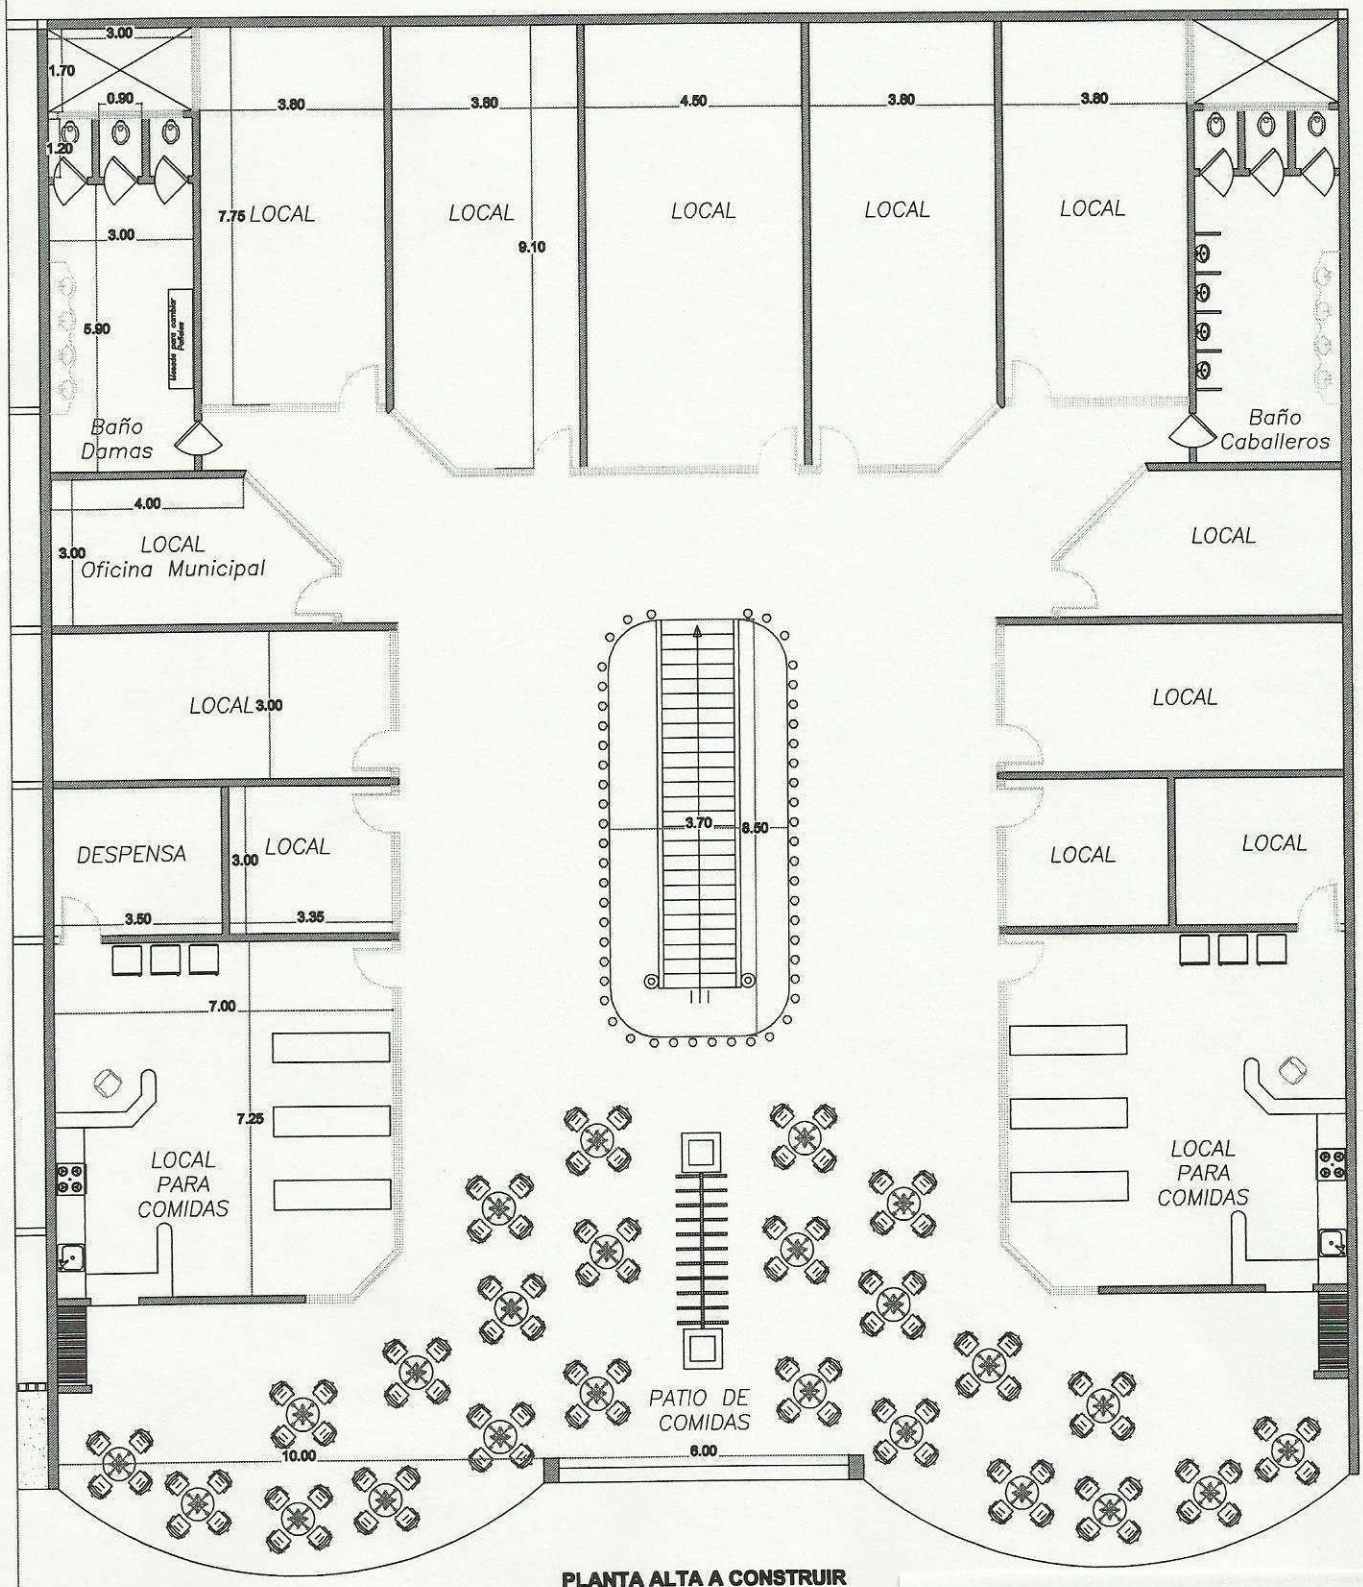

PLANTA ALTA A CONSTRUIR
ESCALA 1:100

REFERENCIA

A CONSTRUIR
FUTURA CONSTRUCCIÓN