MUNICIPALIDAD DE LA PAZ

PROYECTO : EMPEDRADO ACENIDA LOS INMIGRANTES ENTRE CALLE JUAN PABLO II Y CALLE Q - UBICACION

UBICACIÓN: CENTRO URBANO Fecha: 28 08 2012

ARQ. GLORIA MARIA BORDON DE CHRIST

DETALLES

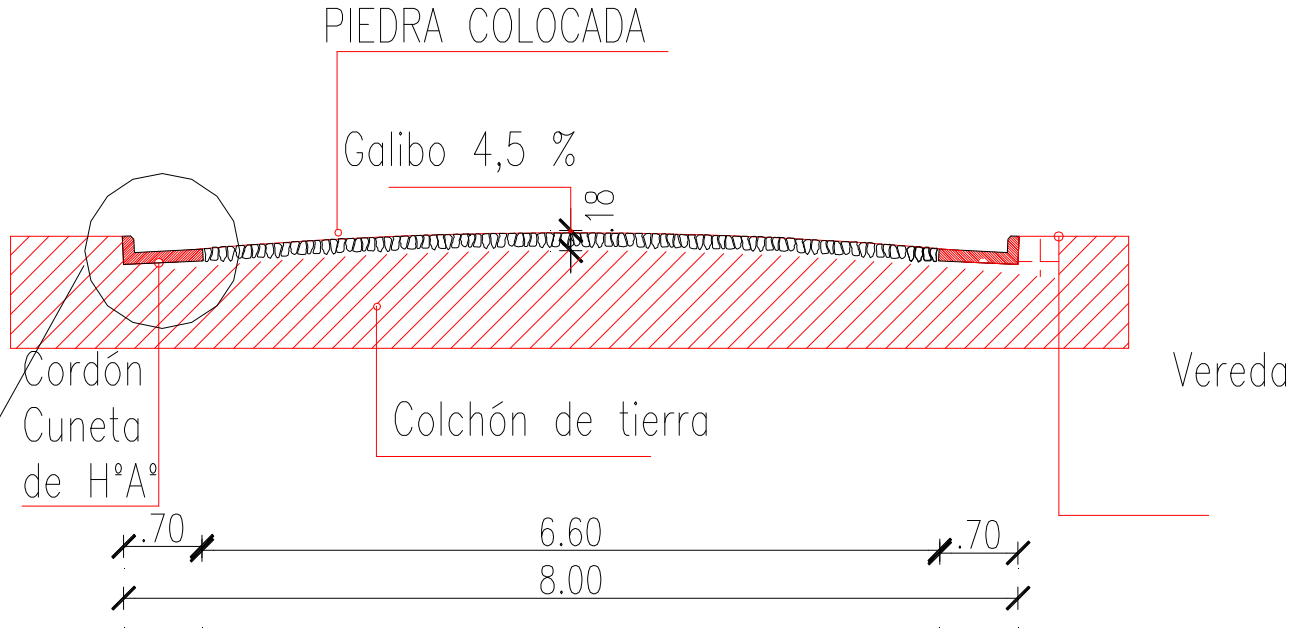
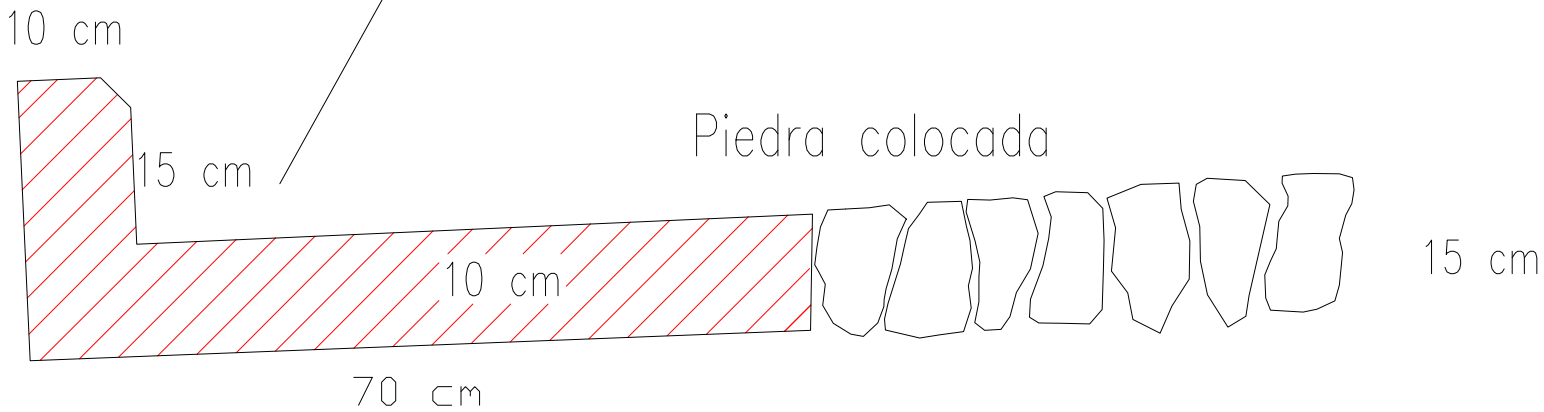
SECCION TRANSVERSAL DE CALLE DE ANCHO 8 m