MUNICIPALIDAD DE CAPIATA

DIRECCION DE INFRAESTRUCTURA PUBLICA Y SERVICIOS

CALLE PASEO BURGOS, BARRIO SAN ANTONIO, COMPAÑIA 5TA YATAITY.

PLANTA DE UBICACIÓN	Lamina N° DC - 01	Escala 1/500
AÑO: 2023		

COORDENADAS
P1: X: 454.224 ; Y: 7.193.505
P2: X: 454.067 ; Y: 7.193.628

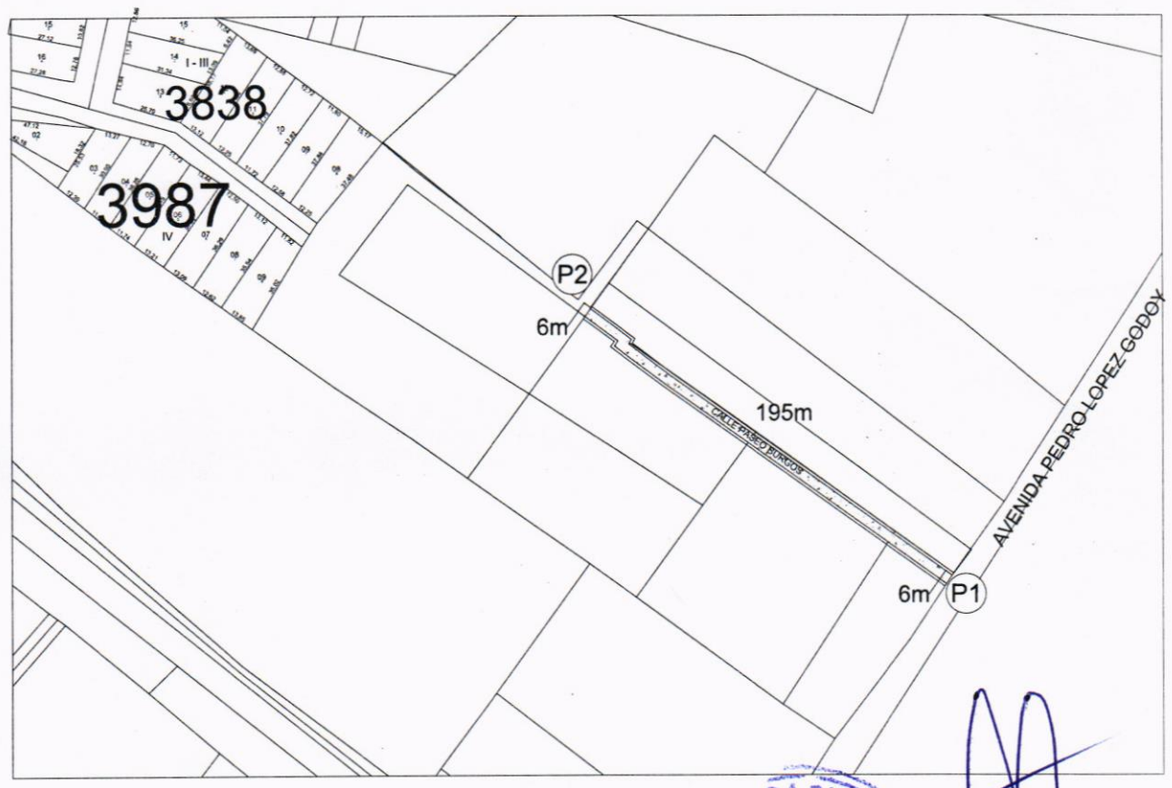

MUNICIPALIDAD DE CAPIATA - DIRECCION DE INFRAESTRUCTURA PUBLICA Y SERVICIOS

Arq. Jose F. Benitez C.
Director Inf. Pública y Servicios
Municipalidad de Capiatá

MUNICIPALIDAD DE CAPIATA

DIRECCION DE INFRAESTRUCTURA PUBLICA Y SERVICIOS

DISEÑO DE PERFIL TRANSVERSAL

CALLE PASEO BURGOS - CIA 5 - YATAITY- BARRIO SAN ANTONIO.

DETALLES CONSTRUCTIVOS	Lamina N° DC - 02	Escala 1/50
FECHA : JUNIO 2023.		

CORTE TRANSVERSAL

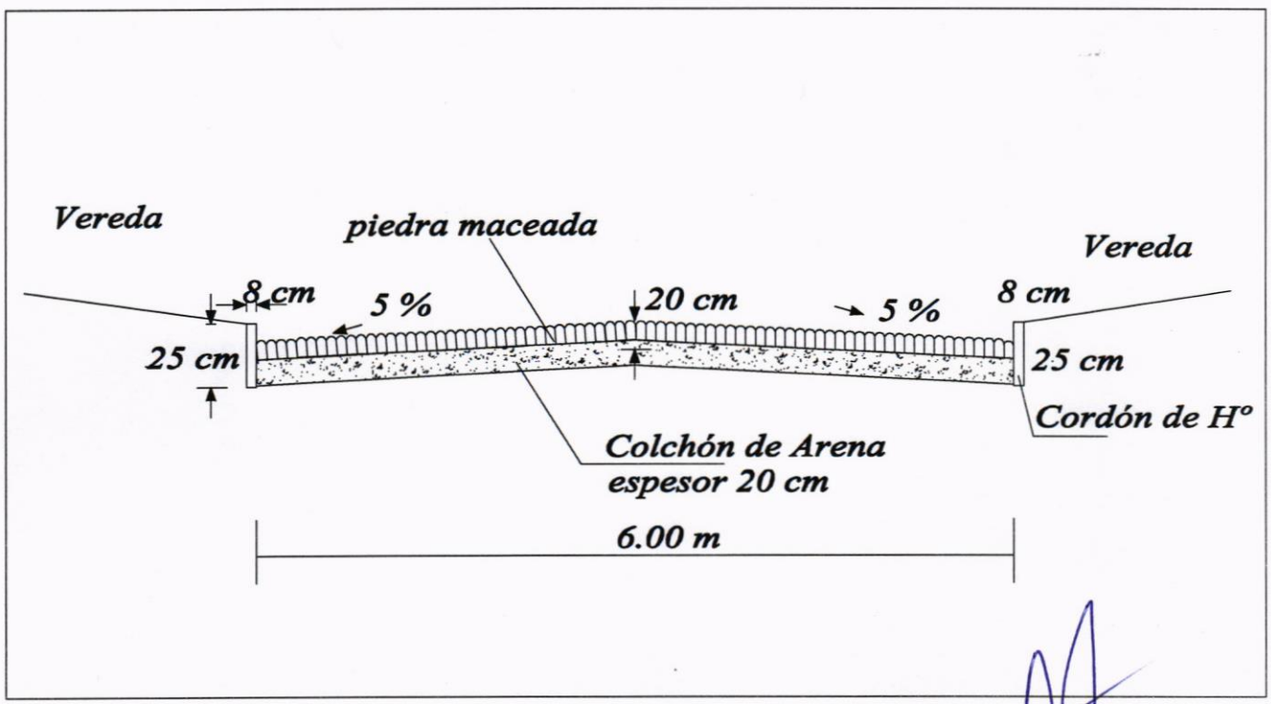

MUNICIPALIDAD DE CAPIATA
Arq. Joel V. Benitez C.
Director M. Pública y Servicios
Municipalidad de Capiatá