SECTOR A EMPEDRAR
Esc 1/100

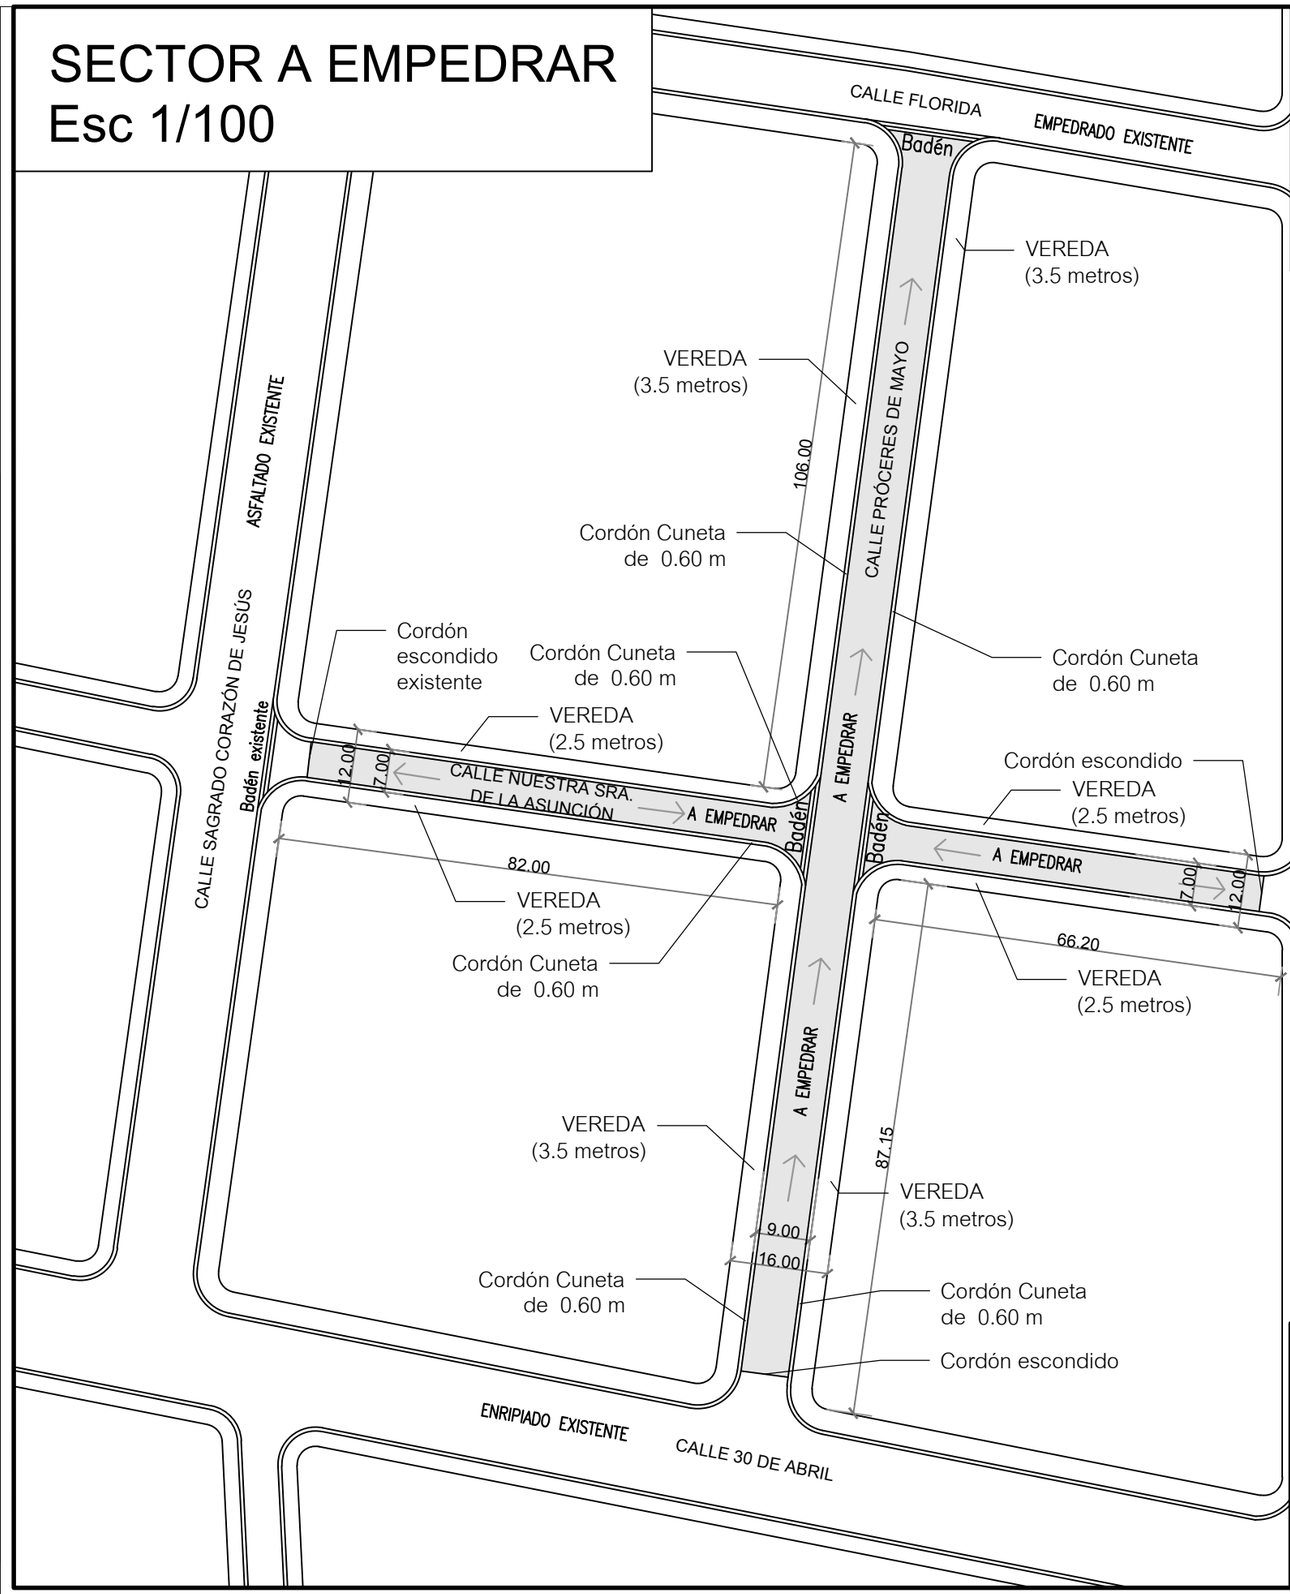

CORTE TRANSVERSAL TIPO
Escala 1:50

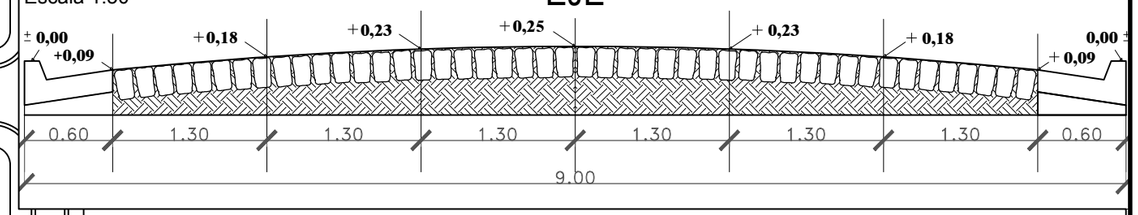

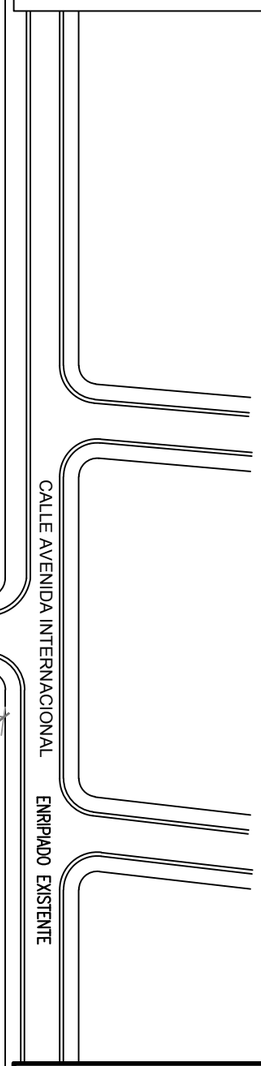

MUNICIPALIDAD DE CAMBYRETA
ITAPÚA -PARAGUAY

MUNICIPALIDAD DE CAMBYRETA
"Cambyretá en Marcha"
Periodo de Gobierno 2015–2020

PROYECTO:
Empedrado
Calles Próceres de mayo y
Nuestra Sra. de la Asunción
Barrio Jardín

Arq. Luis Roa Bartz
Dpto. de Obras

Francisco J. Pereira Rieve
Intendente Municipal

LÁMINA N°: 02

Junio de 2018