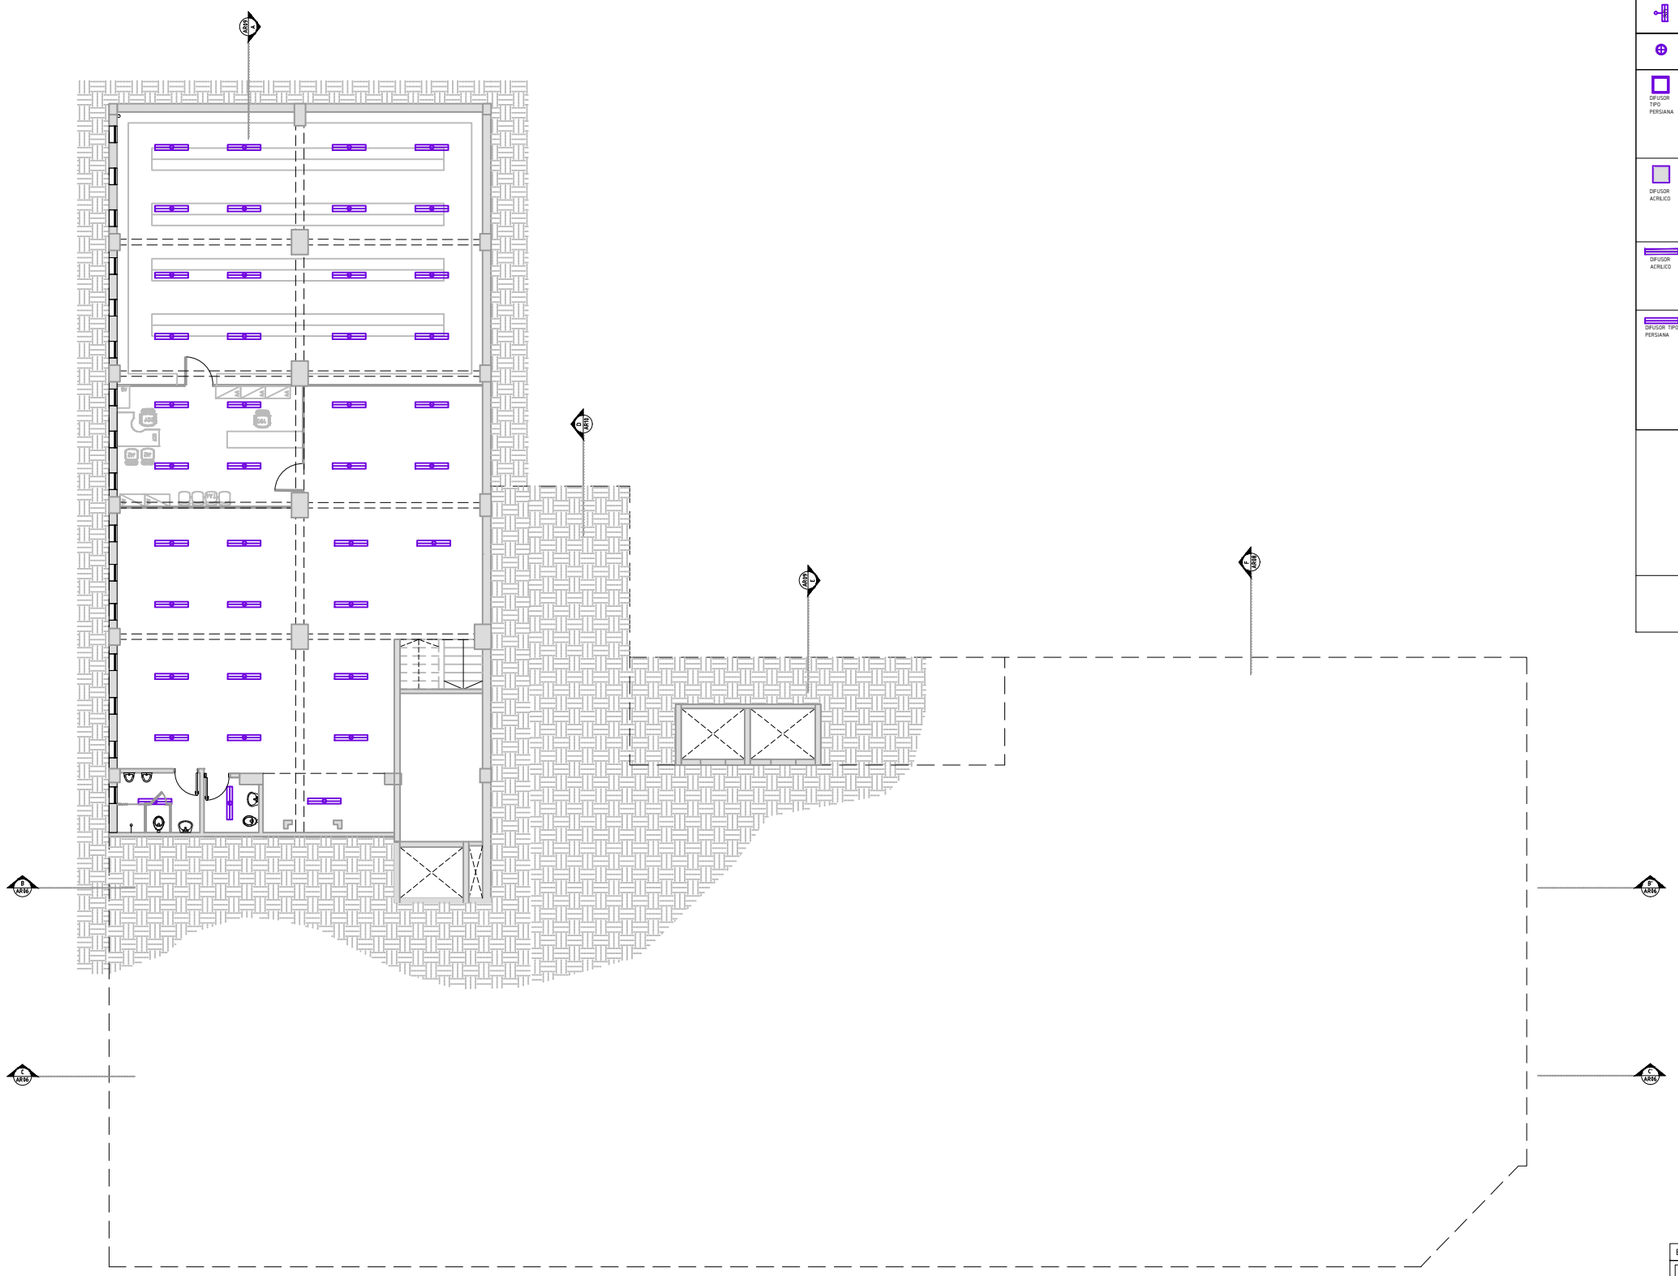

R E F E R E N C I A S

REFERENCIAS PROPUESTA ILUMINACION

SIMBOLOGIA	DESCRIPCION	CANT.
	APLIQUE DE PARED PARA BAÑOS. CONSTRUIDO EN ACERO EXTRUIDO, TAPAS LATERALES EN INYECCION DE ALUMINIO. LAMPARA DIFUSORA DE POLICARBONATO.LAMPARA 2x36. DE LUZ CALIDA (CANTIDAD SEGUN LONGITUD DE ESPEJO. VER DETALLE DE BAÑOS)	
	LUMINARIA DE EMPOTRAR, FIJA, ARO CONSTRUIDO EN INYECCION DE ZAMAK, PANTALLA INTERIOR DE ALUMINIO ESTAMPADO. PORTALAMPARAS CERAMICO E27-50w/50w. PANTALLA INTERIOR COLOR BLANCO. LAMPARA HALOGENA DE 50w O SPOT 60w.	
DIFUSOR TIPO PERSIANA	LUMINARIA POLIVALENTE, DE EMPOTRAR (A CUALQUIER TIPO DE TECHO). CHASIS REALIZADO DE ACERO ESMALTADO, LACADO EN EPOXI. POLIESTER BLANCO. LOUVER PARABOLICO DE ALUMINIO ALTA PUREZA Y ABRILLANTADO, SUJETO AL CHASIS POR MEDIO DE CUATRO RESORTES INTERNOS QUE PERMITEN EL ABATIMIENTO LATERAL DE LA OPTICA. INSTALACION ELECTRICA: 220/230/V/50Hz. CABLEADO CON HILO RIGIDO DE SECCION 0.75mm2. BORNE DE CONEXION TRIPOLAR 2P+T. PORTALAMPARAS Y PORTACEBADORES FABRICADOS EN POLICARBONATO BLANCO, CON CONTACTO DE BRONCE FOSFOROSO. LAMPARA 3x36w BAJO CONSUMO CON REACTOR ELECTRONICO. DIFUSOR ACRILICO.	
DIFUSOR ACRILICO	LUMINARIA POLIVALENTE, DE EMPOTRAR (A CUALQUIER TIPO DE TECHO). CHASIS REALIZADO DE ACERO ESMALTADO, LACADO EN EPOXI. POLIESTER BLANCO. DIFUSOR DE ACRILICO OPAL, SUJETO AL CHASIS POR MEDIO DE CUATRO RESORTES INTERNOS QUE PERMITEN EL ABATIMIENTO LATERAL DEL DIFUSOR. INSTALACION ELECTRICA: 220/230/V/50Hz. CABLEADO CON HILO RIGIDO DE SECCION 0.75mm2. BORNE DE CONEXION TRIPOLAR 2P+T. PORTALAMPARAS Y PORTACEBADORES FABRICADOS EN POLICARBONATO BLANCO, CON CONTACTO DE BRONCE FOSFOROSO. LAMPARA 3x36w BAJO CONSUMO CON REACTOR ELECTRONICO.	
DIFUSOR ACRILICO	LUMINARIA POLIVALENTE, DE EMBUTIR (A CUALQUIER TIPO DE TECHO). CHASIS REALIZADO DE ACERO ESMALTADO, LACADO EN EPOXI. POLIESTER BLANCO. DIFUSOR ACRILICO OPAL, SUJETO AL CHASIS POR MEDIO DE CUATRO RESORTES INTERNOS QUE PERMITEN EL ABATIMIENTO LATERAL DEL DIFUSOR. INSTALACION ELECTRICA: 220/230/V/50Hz. CABLEADO CON HILO RIGIDO DE SECCION 0.75mm2. BORNE DE CONEXION TRIPOLAR 2P+T. PORTALAMPARAS Y PORTACEBADORES FABRICADOS EN POLICARBONATO BLANCO, CON CONTACTO DE BRONCE FOSFOROSO. LAMPARA 2x36w (G13) CON REACTOR ELECTRONICO.	
DIFUSOR TIPO PERSIANA	LUMINARIA POLIVALENTE, DE EMBUTIR (A CUALQUIER TIPO DE TECHO). CHASIS REALIZADO DE ACERO ESMALTADO, LACADO EN EPOXI. POLIESTER BLANCO. LOUVER PARABOLICO DE ALUMINIO DE ALTA PUREZA, SUJETO AL CHASIS POR MEDIO DE CUATRO RESORTES INTERNOS QUE PERMITEN EL ABATIMIENTO LATERAL DEL DIFUSOR. INSTALACION ELECTRICA: 220/230/V/50Hz. CABLEADO CON HILO RIGIDO DE SECCION 0.75mm2. BORNE DE CONEXION TRIPOLAR 2P+T. PORTALAMPARAS Y PORTACEBADORES FABRICADOS EN POLICARBONATO BLANCO, CON CONTACTO DE BRONCE FOSFOROSO. LAMPARA 2x36w (G13) CON REACTOR ELECTRONICO.	

SIMBOLOGIA	DESCRIPCION	CANT.
	SPOT PARA EMBUTIR FLIO DICROICA PARA PISOS. CUERPO Y MARCO FABRICADOS EN ACERO INOXIDABLE. CRISTAL FRONTAL TERMORRESISTENTE, JUNTA EN GOMA SILICONADA, TORNILLERIA DE ACERO INOXIDABLE CON COBERTOR PLASTICO PARA SU INSTALACION. GU10-50w. IP65	
F1	PROYECTOR CONSTRUIDO EN INYECCION DE ALUMINIO, INCLUYE EN SU INTERIOR BANDEJA CONTENEDORA DE PARTES ELECTRICAS (ACERO ZINCADO). REFLECTOR SIMETRICO DE ALUMINIO ALTA PUREZA. CRISTAL DE PROTECCION TEMPLADO TERMORRESISTENTE, JUNTA DE CIERRE SILICONADA. IP65 - MH/SAP 400. LOS UTILIZADOS EN FACHADA LLEVARAN PROTECTORES METALICOS ANTIBANDALISMO.	
F2	PROYECTOR CONSTRUIDO EN INYECCION DE ALUMINIO, INCLUYE EN SU INTERIOR BANDEJA CONTENEDORA DE PARTES ELECTRICAS (ACERO ZINCADO). REFLECTOR DE ALUMINIO FACETADO ANODIZADO BRILLANTE OPTICA CONCENTRANTE). CRISTAL DE PROTECCION TEMPLADO TERMORRESISTENTE, JUNTA DE CIERRE SILICONADA. IP65 - MH/SAP 1x250 400MH. LOS UTILIZADOS EN FACHADA LLEVARAN PROTECTORES METALICOS ANTIBANDALISMO.	
F3	APLIQUE DE EXTERIOR METALICO, PARA SER APLICADOS EN PARED, CON DOBLE EMISION DE LUZ. CONSTRUIDO EN INYECCION DE ALUMINIO. JUNTA DE CIERRE SILICONADO, TORNILLERIA EN ACERO INOX