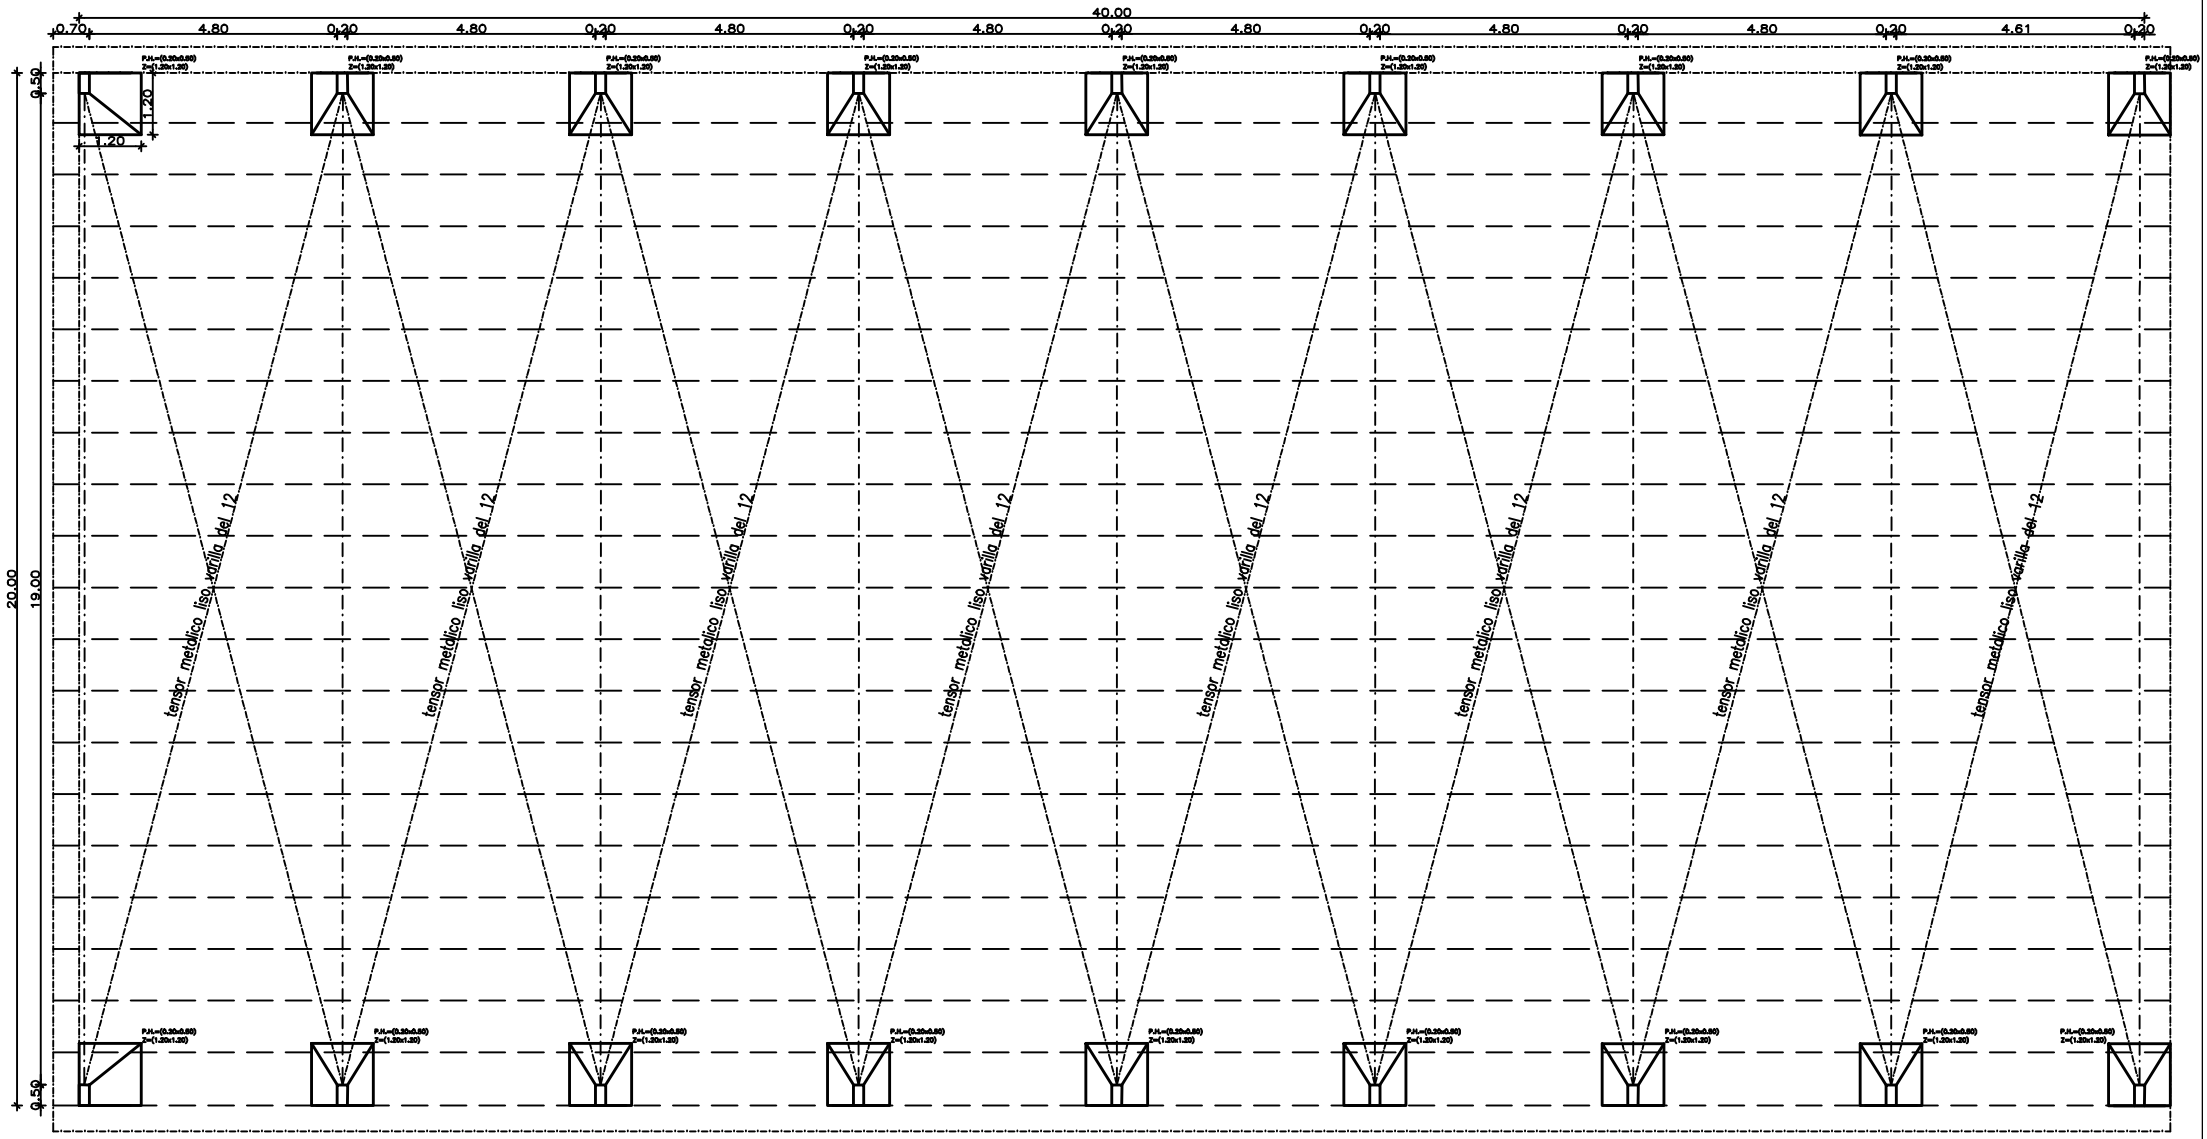

PLANTA ARQUITECTONICA

GOBERNACIÓN DEL ALTO PARANA
SECRETARIA DE OBRAS
"Administracion Dr. González Vaesken"

Obra:
CONSTRUCCION DE TINGALDO CON PISTA

Plano : Planta Acotada

Distrito :

Firma

Plano N° 01

Año : 2020