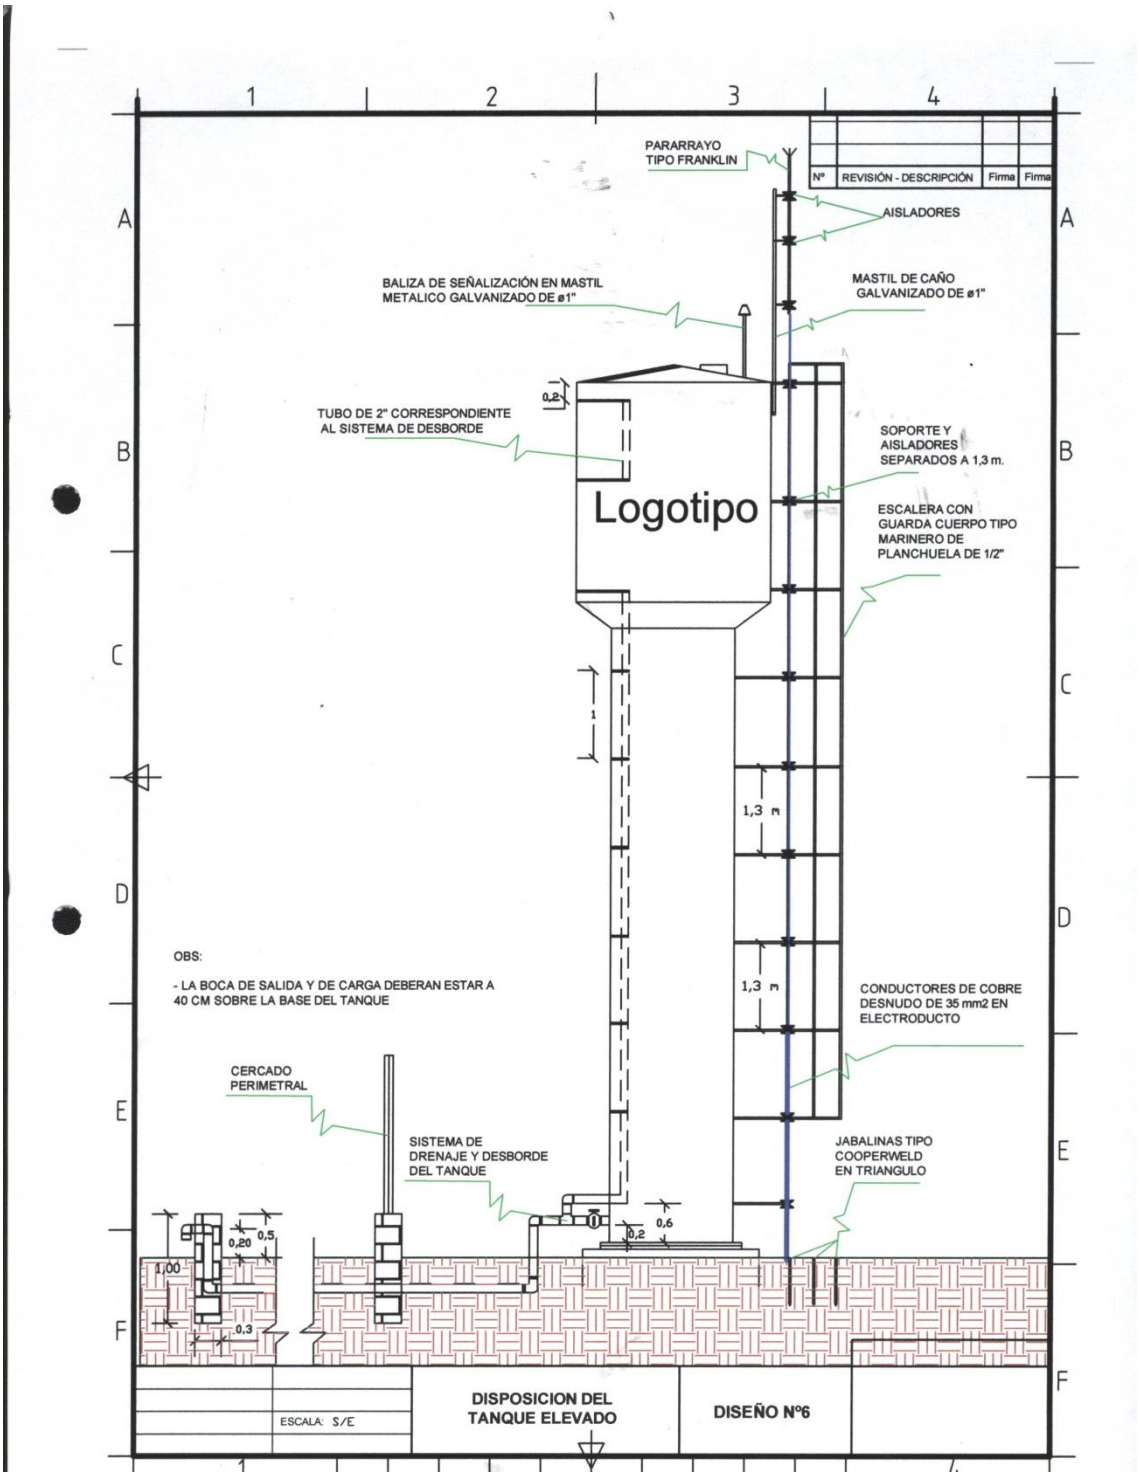
1
2
3
4
A
B
C
D
E
F
PARARRAYO
TIPO FRANKLIN
Nº
REVISIÓN - DESCRIPCIÓN
Firma
Firma
AISLADORES
BALIZA DE SEÑALIZACIÓN EN MASTIL
METALICO GALVANIZADO DE ø1"
MASTIL DE CAÑO
GALVANIZADO DE ø1"
0,2
TUBO DE 2" CORRESPONDIENTE
AL SISTEMA DE DESBORDE
SOPORTE Y
AISLADORES
SEPARADOS A 1,3 m.
Logotipo
ESCALERA CON
GUARDA CUERPO TIPO
MARINERO DE
PLANCHUELA DE 1/2"
1,3 m
1,3 m
OBS:
- LA BOCA DE SALIDA Y DE CARGA DEBERAN ESTAR A
40 CM SOBRE LA BASE DEL TANQUE
CONDUCTORES DE COBRE
DESNUDO DE 35 mm2 EN
ELECTRODUCTO
CERCADO
PERIMETRAL
SISTEMA DE
DRENAJE Y DESBORDE
DEL TANQUE
JABALINAS TIPO
COOPERWELD
EN TRIANGULO
0,20
0,5
1,00
0,3
0,2
0,6
ESCALA: S/E
DISPOSICION DEL
TANQUE ELEVADO
DISEÑO Nº6

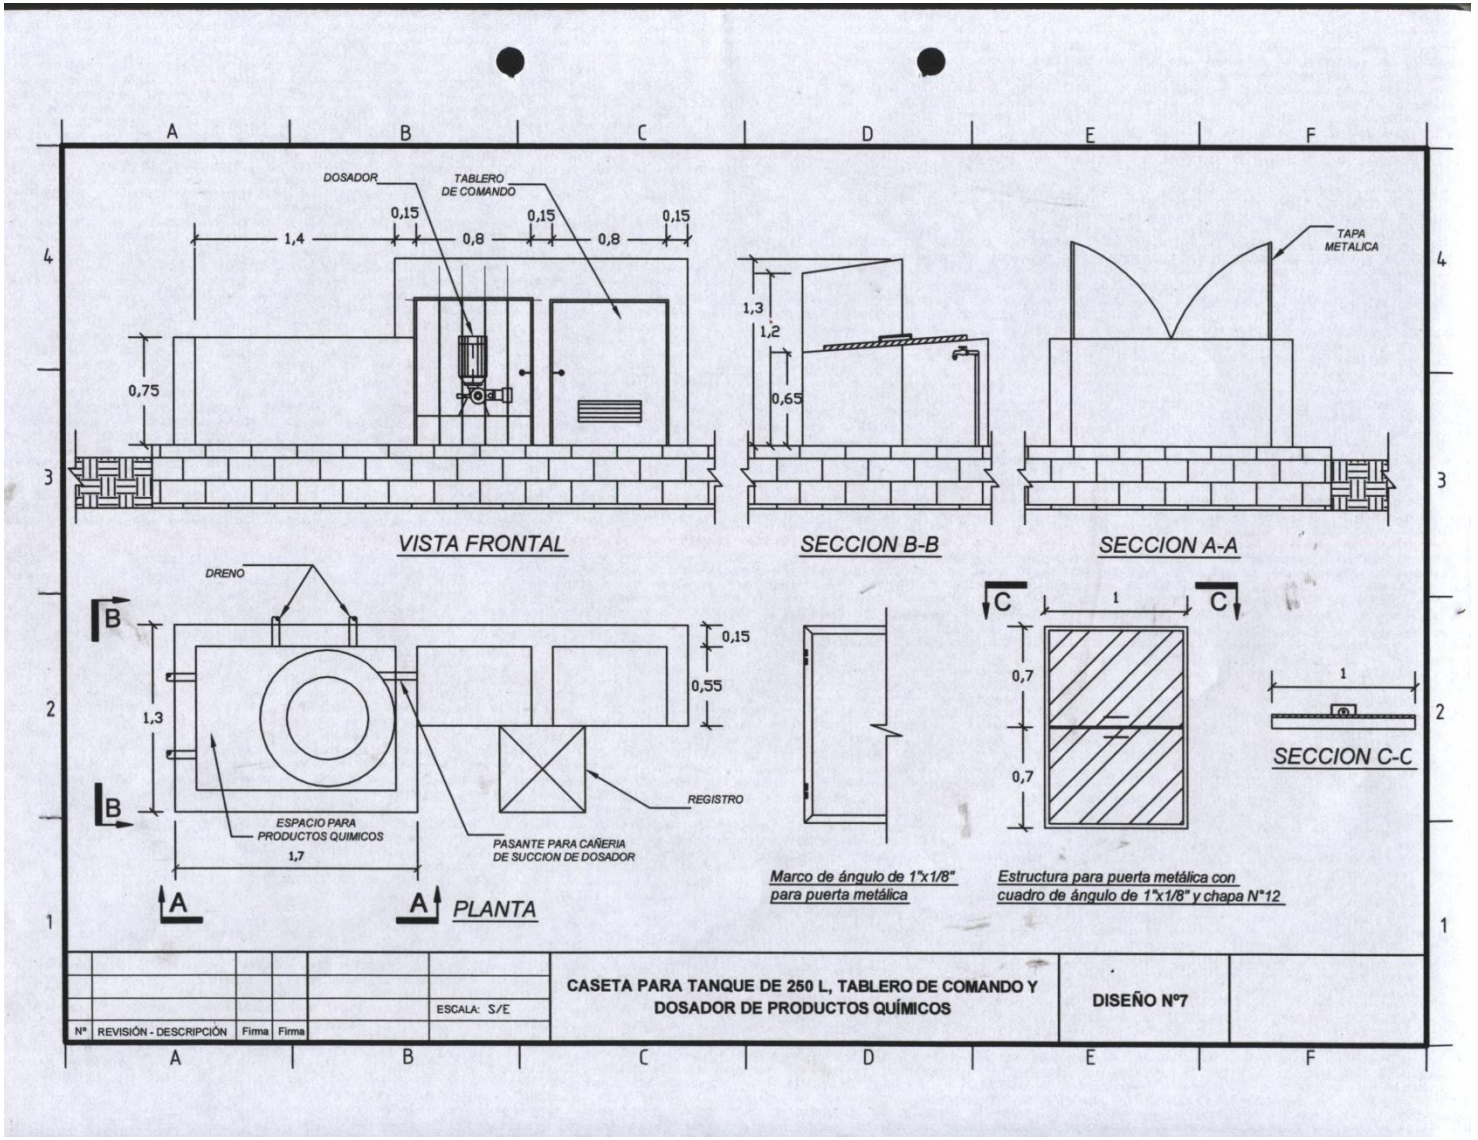
DOSADOR
TABLERO DE COMANDO
0,15
0,15
0,15
1,4
0,8
0,8
0,75
VISTA FRONTAL
1,3
1,2
0,65
SECCION B-B
TAPA METALICA
SECCION A-A
DRENO
B
B
1,3
0,15
0,55
REGISTRO
ESPACIO PARA PRODUCTOS QUIMICOS
1,7
PASANTE PARA CAÑERIA DE SUCCION DE DOSADOR
A
A
PLANTA
Marco de ángulo de 1"x1/8" para puerta metálica
C
C
1
0,7
0,7
Estructura para puerta metálica con cuadro de ángulo de 1"x1/8" y chapa N°12
1
SECCION C-C
A
B
C
D
E
F
1
2
3
4
Nº
REVISIÓN - DESCRIPCIÓN
Firma
Firma
ESCALA: S/E
CASETA PARA TANQUE DE 250 L, TABLERO DE COMANDO Y DOSADOR DE PRODUCTOS QUÍMICOS
DISEÑO Nº7

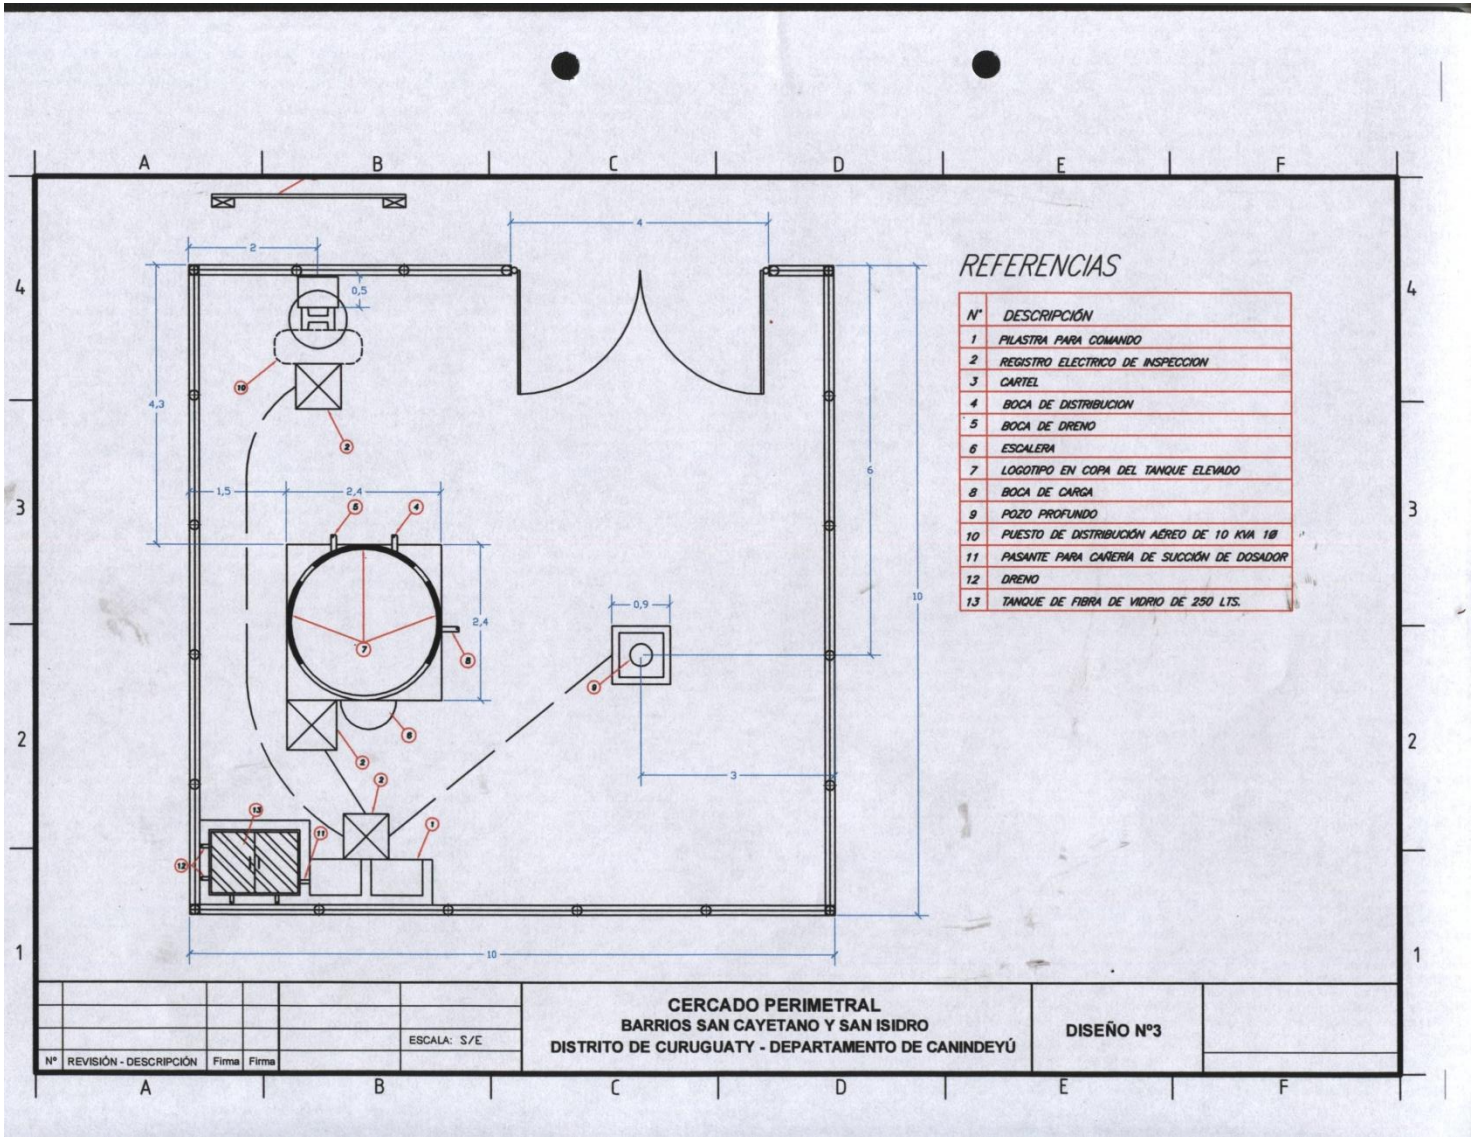
A
B
C
D
E
F
1
2
3
4
2
4
0,5
4,3
1,5
2,4
2,4
0,9
6
10
3
10
REFERENCIAS
N° DESCRIPCIÓN
1 PILASTRA PARA COMANDO
2 REGISTRO ELECTRICO DE INSPECCION
3 CARTEL
4 BOCA DE DISTRIBUCION
5 BOCA DE DRENO
6 ESCALERA
7 LOGOTIPO EN COPA DEL TANQUE ELEVADO
8 BOCA DE CARGA
9 POZO PROFUNDO
10 PUESTO DE DISTRIBUCIÓN AÉREO DE 10 KVA 1Ø
11 PASANTE PARA CAÑERÍA DE SUCCIÓN DE DOSADOR
12 DRENO
13 TANQUE DE FIBRA DE VIDRIO DE 250 LTS.
Nº REVISIÓN - DESCRIPCIÓN Firma Firma
ESCALA: S/E
CERCADO PERIMETRAL
BARRIOS SAN CAYETANO Y SAN ISIDRO
DISTRITO DE CURUGUATY - DEPARTAMENTO DE CANINDEYÚ
DISEÑO Nº3

BASE DE TANQUE METALICO PARA 30 m3

Nº	REVISIÓN - DESCR

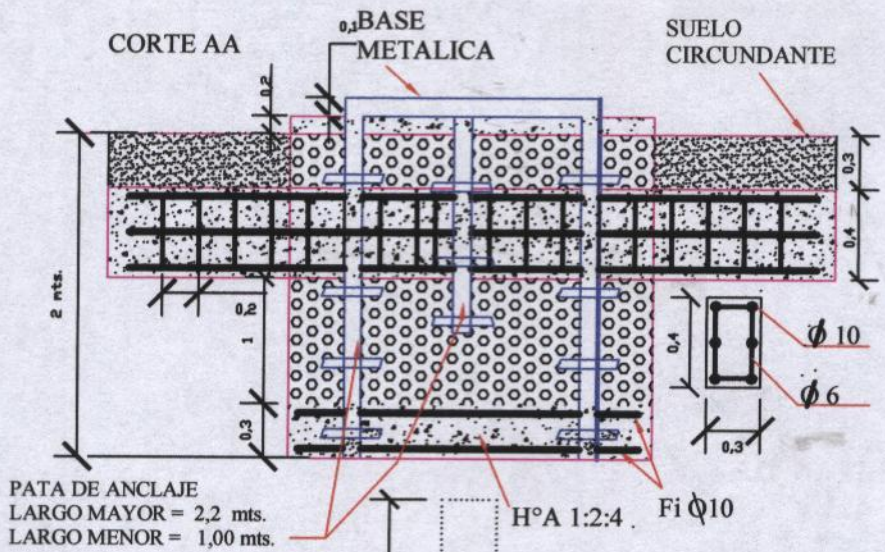

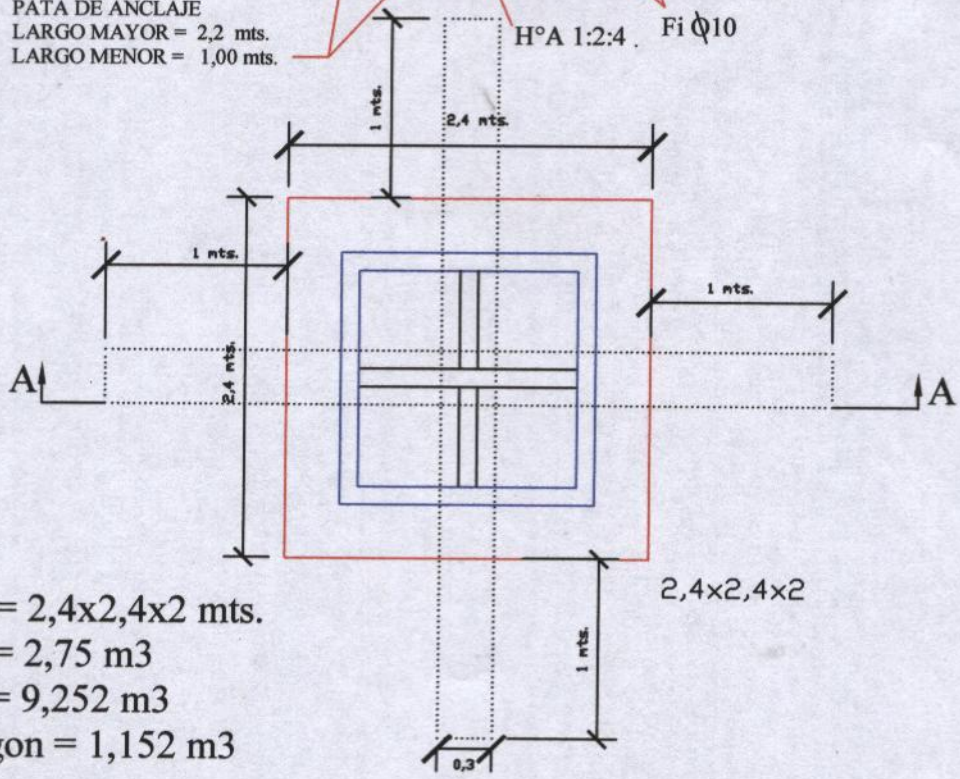

2,4x2,4x2

FOSA = 2,4x2,4x2 mts.
H° A° = 2,75 m3
H° C° = 9,252 m3
Hormigon = 1,152 m3

ESCALA: S/E	BASE PARA TANQUE DE 30 m3 SUELO ARENOSO	DISE

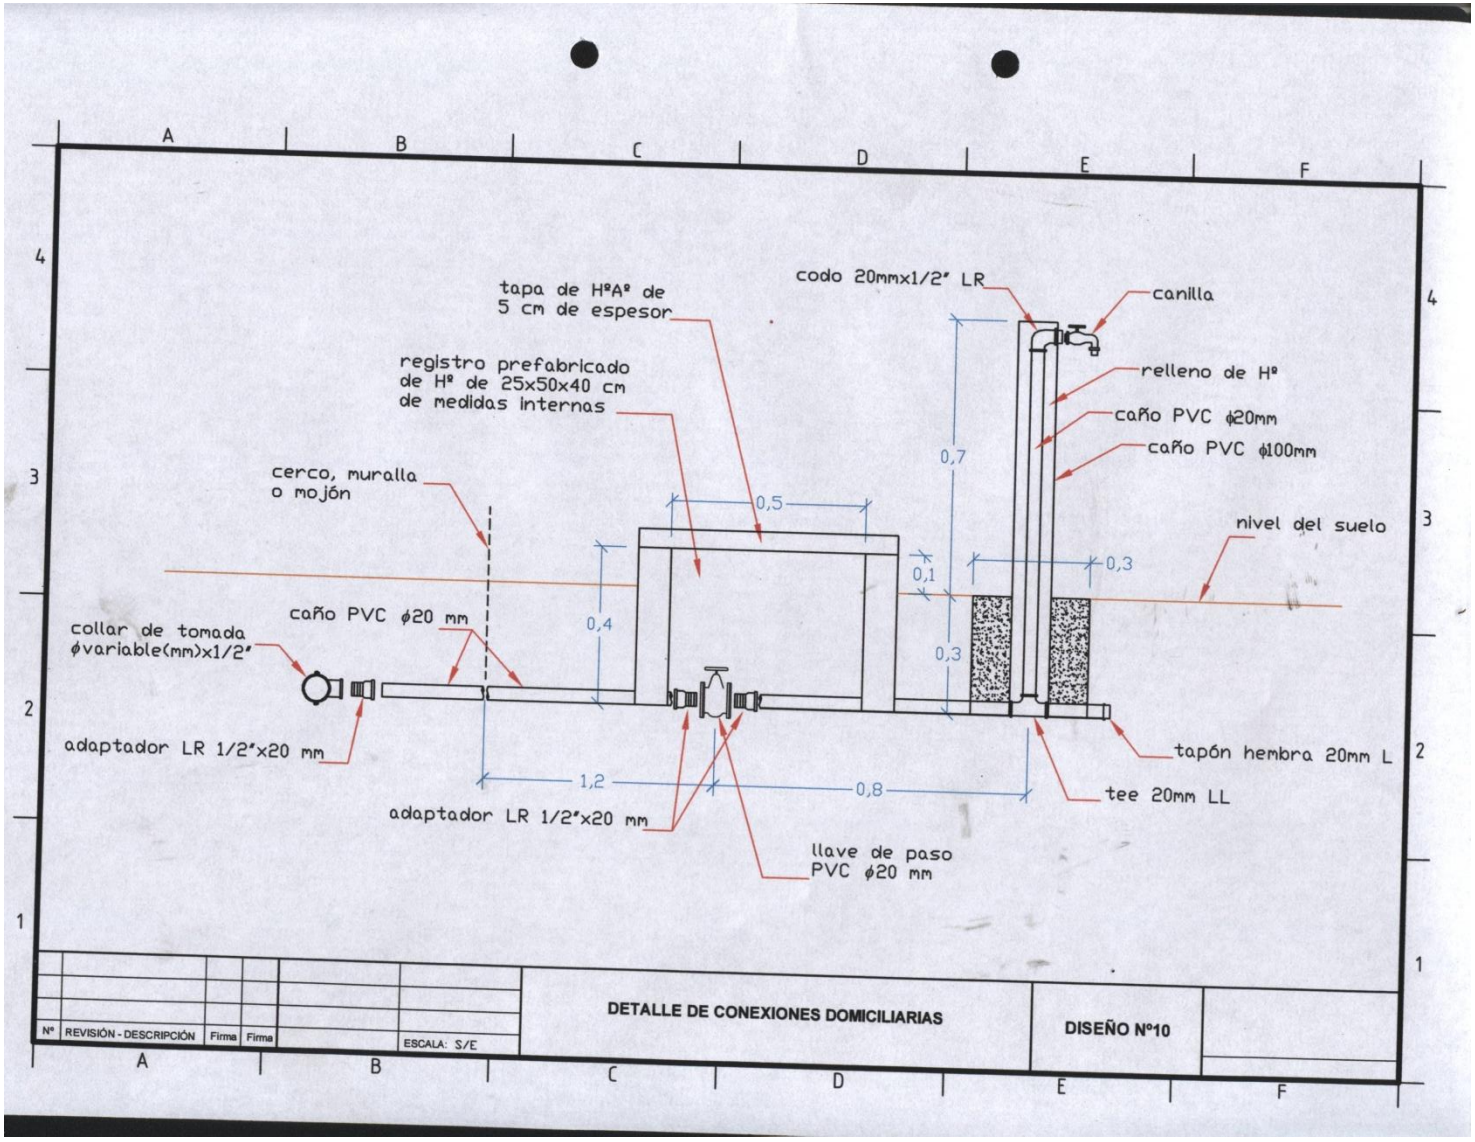
tapa de HºAº de
5 cm de espesor
codo 20mmx1/2" LR
canilla
registro prefabricado
de Hº de 25x50x40 cm
de medidas internas
relleno de Hº
caño PVC ϕ20mm
caño PVC ϕ100mm
cerco, muralla
o mojón
0,7
0,5
nivel del suelo
0,1
0,3
caño PVC ϕ20 mm
0,4
collar de tomada
ϕvariable(mm)x1/2"
0,3
adaptador LR 1/2"x20 mm
tapón hembra 20mm L
1,2
0,8
tee 20mm LL
adaptador LR 1/2"x20 mm
llave de paso
PVC ϕ20 mm
Nº
REVISIÓN - DESCRIPCIÓN
Firma
Firma
ESCALA: S/E
DETALLE DE CONEXIONES DOMICILIARIAS
DISEÑO Nº10

REFERENCIAS

- Red de Media Tensión existente
- Red de Media Tensión nueva a instalar con conductor de AL de 35 mm²
- Red de Baja Tensión nueva a instalar
- PD existente
- PD de 10 kVA a montar
- Rienda para baja tensión
- Poste de H°A° 12 m nuevo a colocar
- Poste de H°A° 12 m existente
- Poste de H°A° de 9 m nuevo a montar
- Poste de HºAº existente a retirar

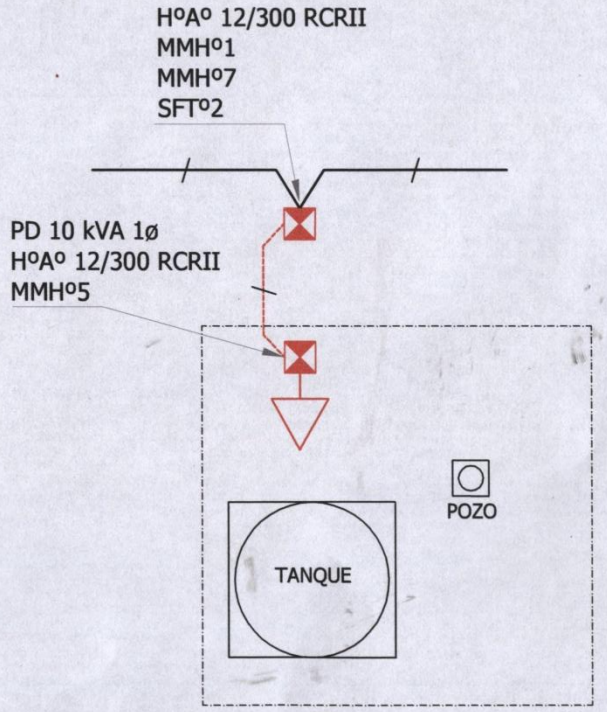

Nº	REVISIÓN - DESCRIPCIÓN	Firma	Firma	ESCALA: S/E

ALIMENTACIÓN ELÉCTRICA Y MONTAJE DE PUESTO DE DISTRIBUCIÓN EN EL PREDIO DEL POZO Y TANQUE
BARRIOS SAN CAYETANO Y SAN ISIDRO
DISTRITO DE CURUGUATY- DEPARTAMENTO DE CANINDEYÚ

DISEÑO Nº12