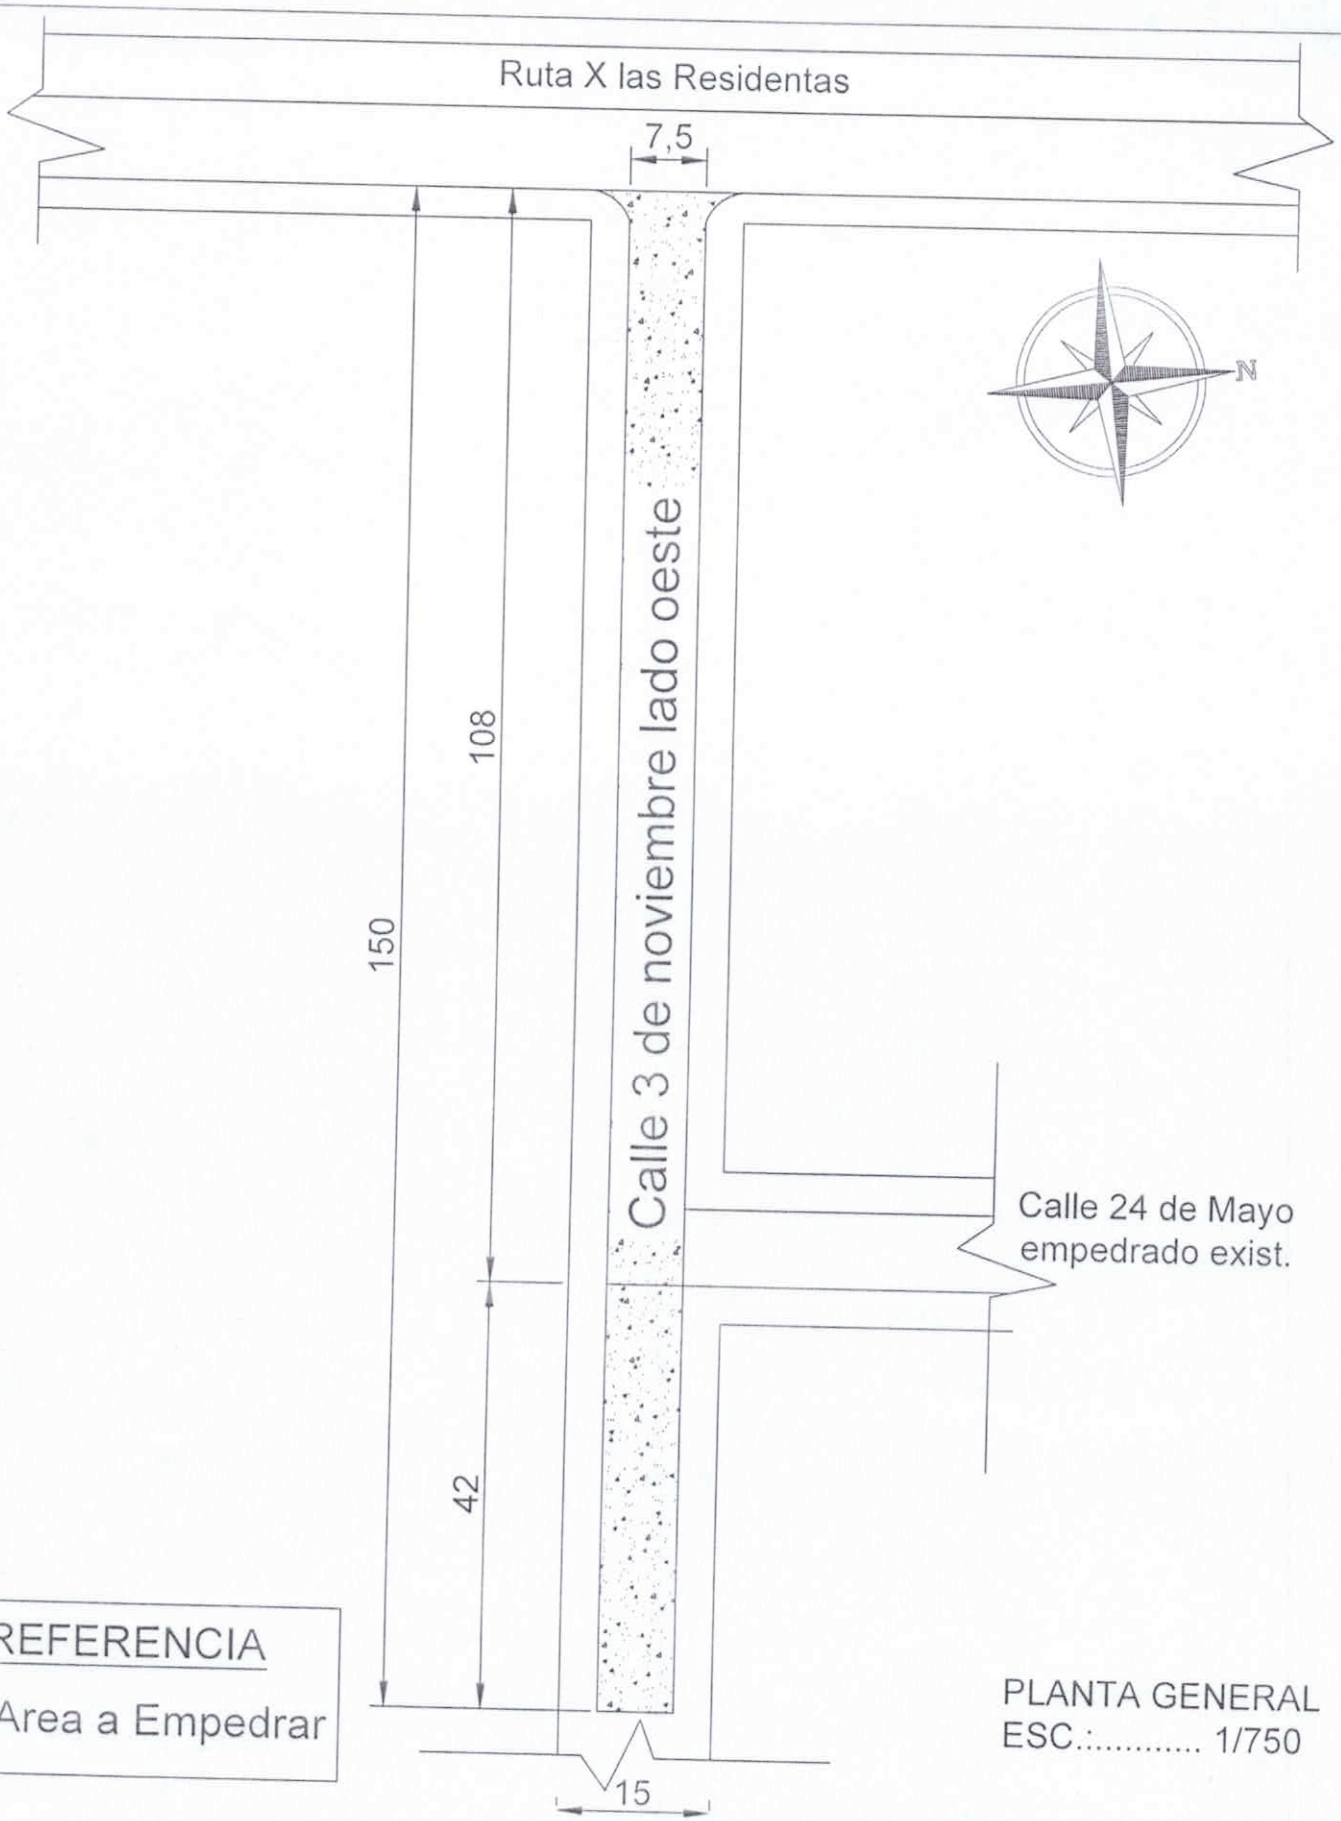

REFERENCIA

Area a Empedrar

PLANTA GENERAL
ESC.:..... 1/750

MUNICIPALIDAD CAPIÍBARY

DISTRITO DE CAPIÍBARY

PROYECTO Pavimentación tipo empedrado con cordones de H°

UBICACIÓN Calle 3 de Noviembre lado oeste - Distrito de Capiíbary

Luis Alberto Fernández Portillo
Arquitecto
Reg. M.O.P.C. Nº 3.193

PLANTA ACOTADA
ESC. 1:900

MUNICIPALIDAD DE CAPIIBARY

PROYECTO

Pavimentación tipo empedrado.

.....

Prof. Arq. Reg.

M.O.P.C.N°.:3.193.

Luis Alberto Fernández Portillo
Arquitecto
Reg. M.O.P.C. Nº 3.193

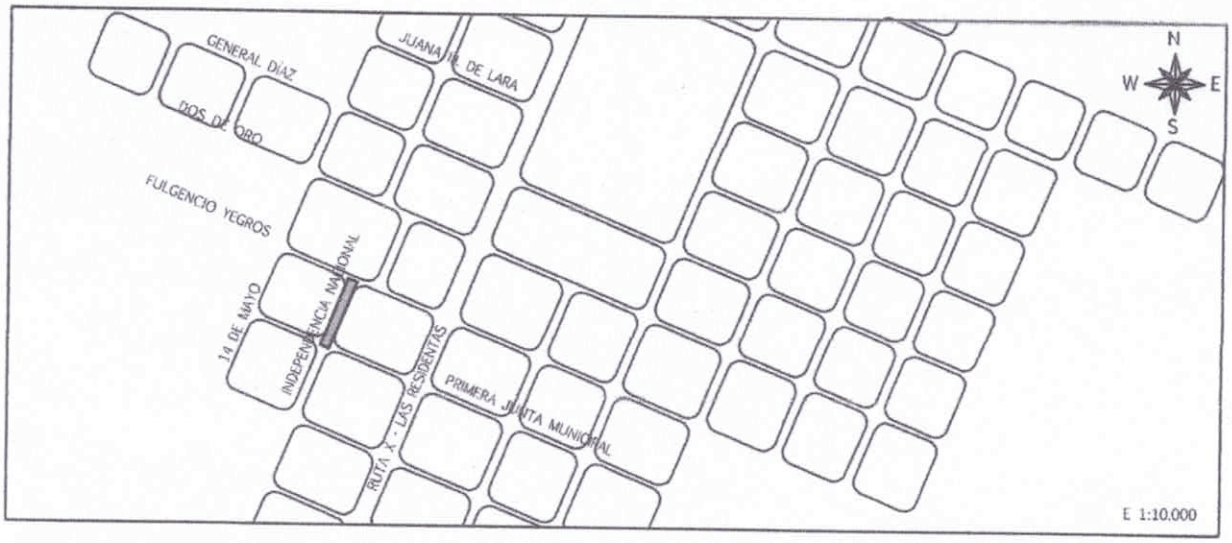

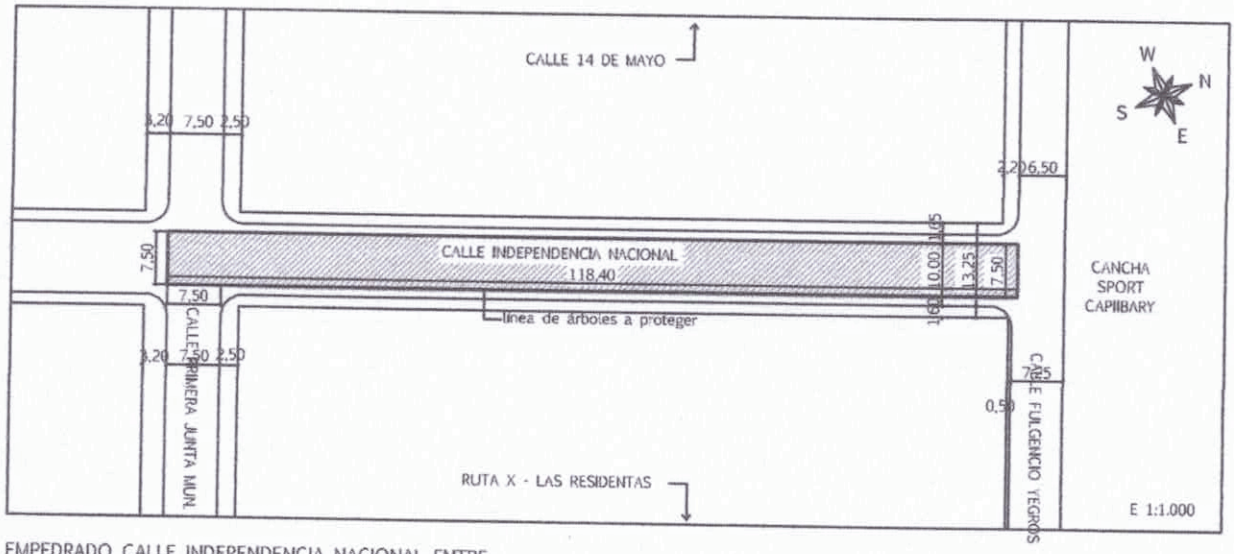

EMPEDRADO CALLE INDEPENDENCIA NACIONAL ENTRE FULGENCIO YEGROS Y PRIMERA JUNTA MUNICIPAL
Superficie de empedrado: 888,00 m2
Longitud de cordón: 236,80 ml

MUNICIPALIDAD DE CAPIIBARY, DEPARTAMENTO DE SAN PEDRO	01
PROYECTO: PAVIMENTO TIPO EMPEDRADO EN CALLE INDEPENDENCIA NACIONAL ENTRE FULGENCIO YEGROS Y PRIMERA JUNTA MUNICIPAL	Fecha: 30/09/2016
SITUACIÓN Y COTAS DE AMARRE	Esc.: 1.000 Esc.: 10.000

Luis Alberto Fernández Portillo
Arquitecto
Reg. M.O.P.C. Nº 3.193

MUNICIPALIDAD DE CAPIÍBARY

PROYECTO

PAVIMENTACIÓN TIPO EMPEDRADO

CON CORDONES DE H°

Distrito de Capiíbary.

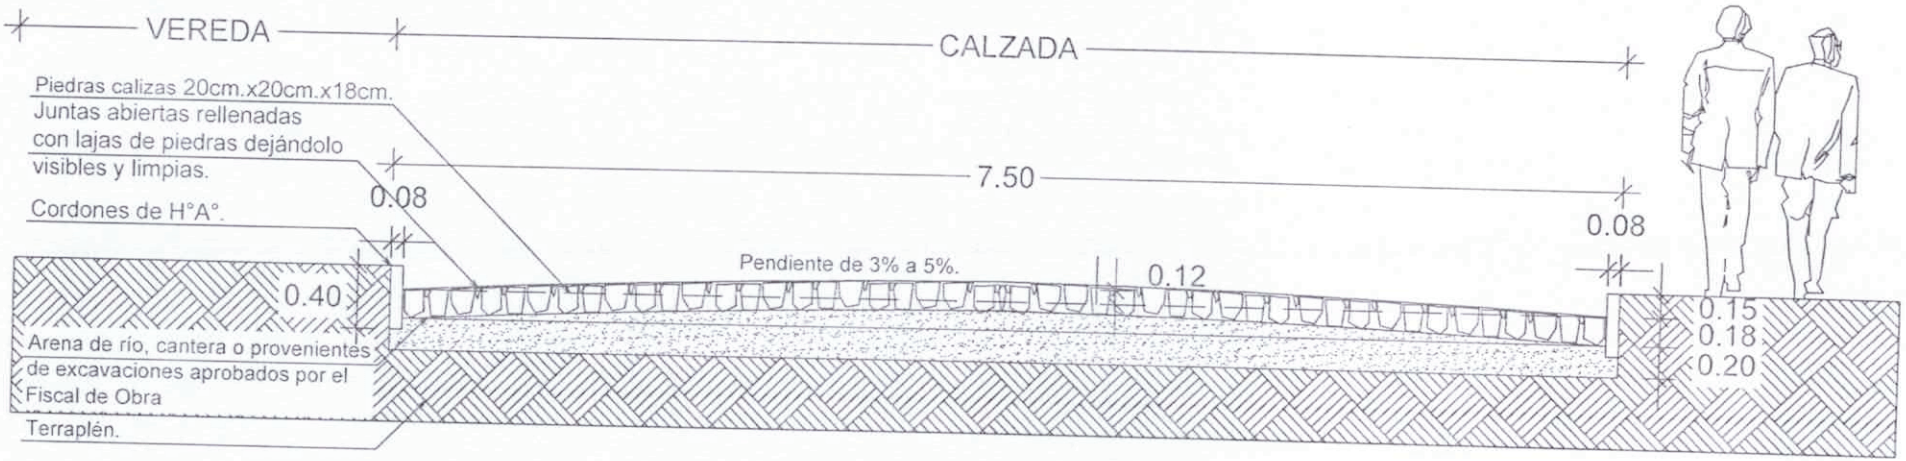

CORTE

ESC. 1:50

.....

Prof. Arq. Reg. M.O.P.C. Nº.:3.193

Luis Alberto Fernández Portillo
Arquitecto
Reg. M.O.P.C. Nº 3.193