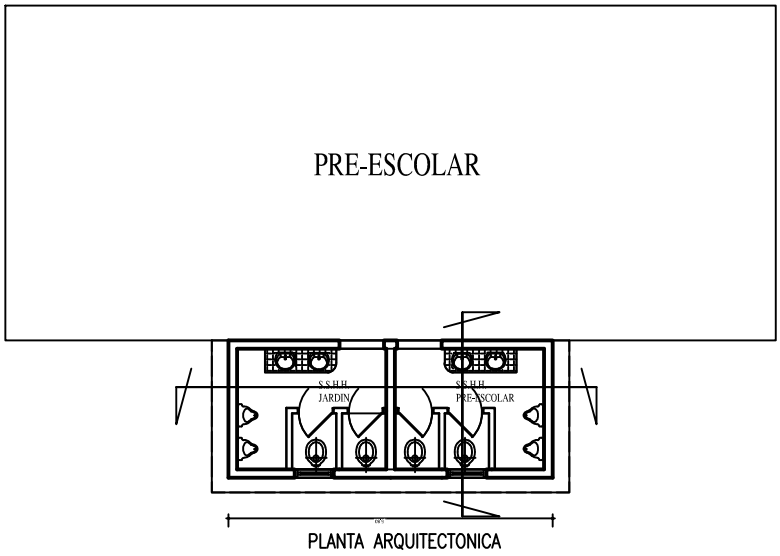


PLANTA ARQUITECTONICA

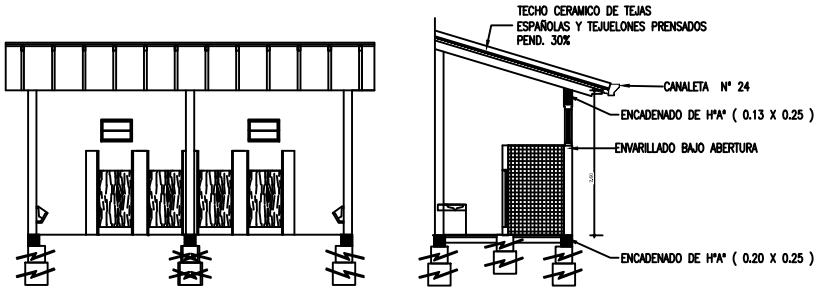


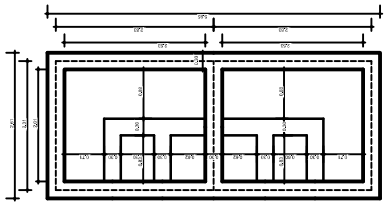

PLANTA DE FUNDACION

| | | |
|---|---|---|
| GOBERNACION DEL ALTO PARANA | | |
| DEPARTAMENTO: **SECRETARIA DE OBRAS** | | |
| DIVISION: **PROYECTO Y FISCALIZACIÓN** | | |
| ESCALA **1:100** | PLANO **Baños para salas de aulas** | PLANO N° 01 |
| AÑO **2015** | | |