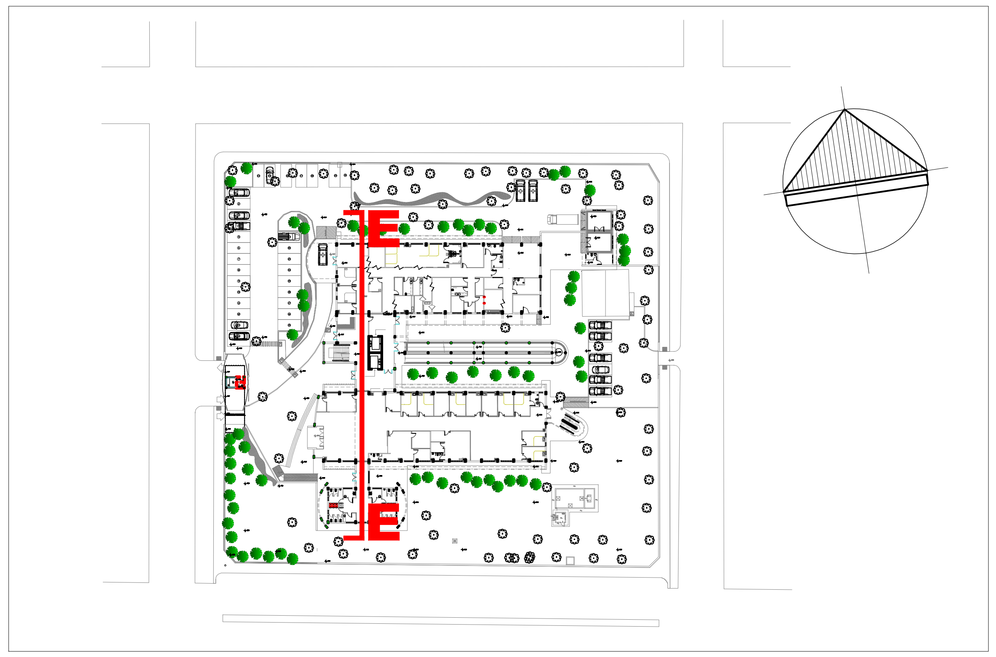

PLANTA DE UBICACIÓN

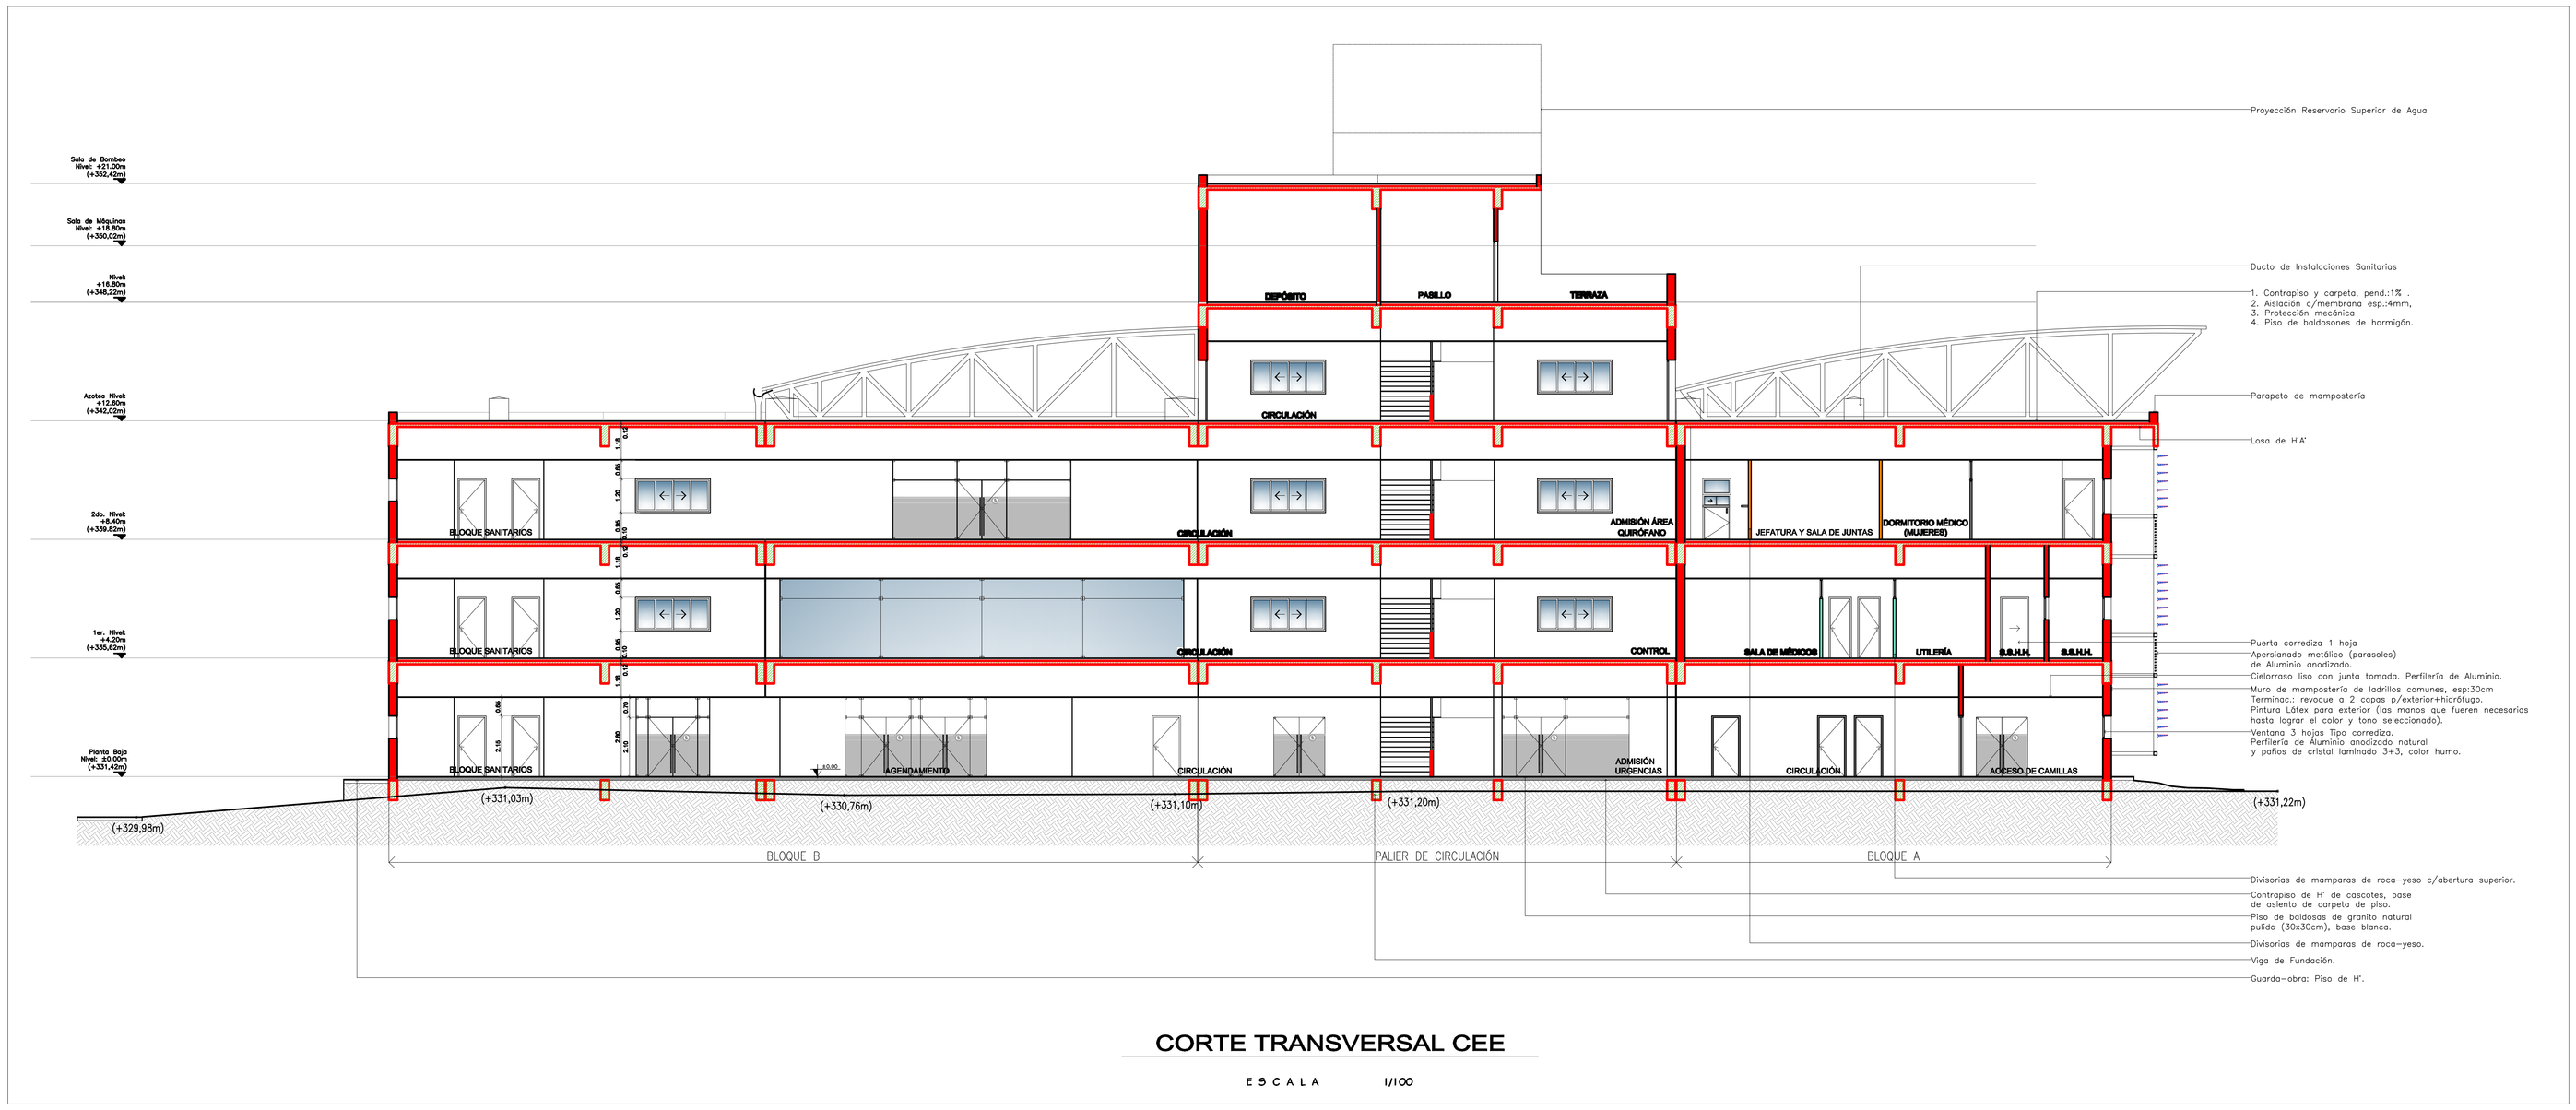

CORTE TRANSVERSAL CEE

E S C A L A 1/100

INSTITUTO DE PREVISION SOCIAL

INSTITUTO DE PREVISION SOCIAL
DIRECCION DE INFRAESTRUCTURA
ASUNCION - PARAGUAY

OBRA: CONSTRUCCIÓN U.S. CAAGUAZU - CAP.25

ARQUITECTURA
CORTE - CEE

ESCALA : 1/100

DIRECCION DE INFRAESTRUCTURA

DEPARTAMENTO DE PROYECTO Y FISCALIZACION DE OBRAS		SECCION PROYECTOS
DIRECTOR DE INFRAESTRUCTURA: Ing. Juan Cirilo Acuña Carballo	JEFE DE DEPARTAMENTO PROYECTO Y FISCALIZACIÓN DE OBRAS: Ing. Arnaldo Ruben González Galvez	Fecha: SETIEMBRE 2010
JEFE DE SECCION PROYECTOS: Arq. Sonia Alexandra Zalaia Guzmán	COORDINACIÓN DE PROYECTO, PROYECTO Y DIGITALIZACIÓN: Arq. Norma Alvarez Ugarte PROYECTO Y DIGITALIZACIÓN: Arq. Karina Franco y Arq. Patricia Mongelos DIGITALIZACIÓN: Arq. Leticia Benítez	PLANO N°: IPS-USCAA-AR-CEE-05