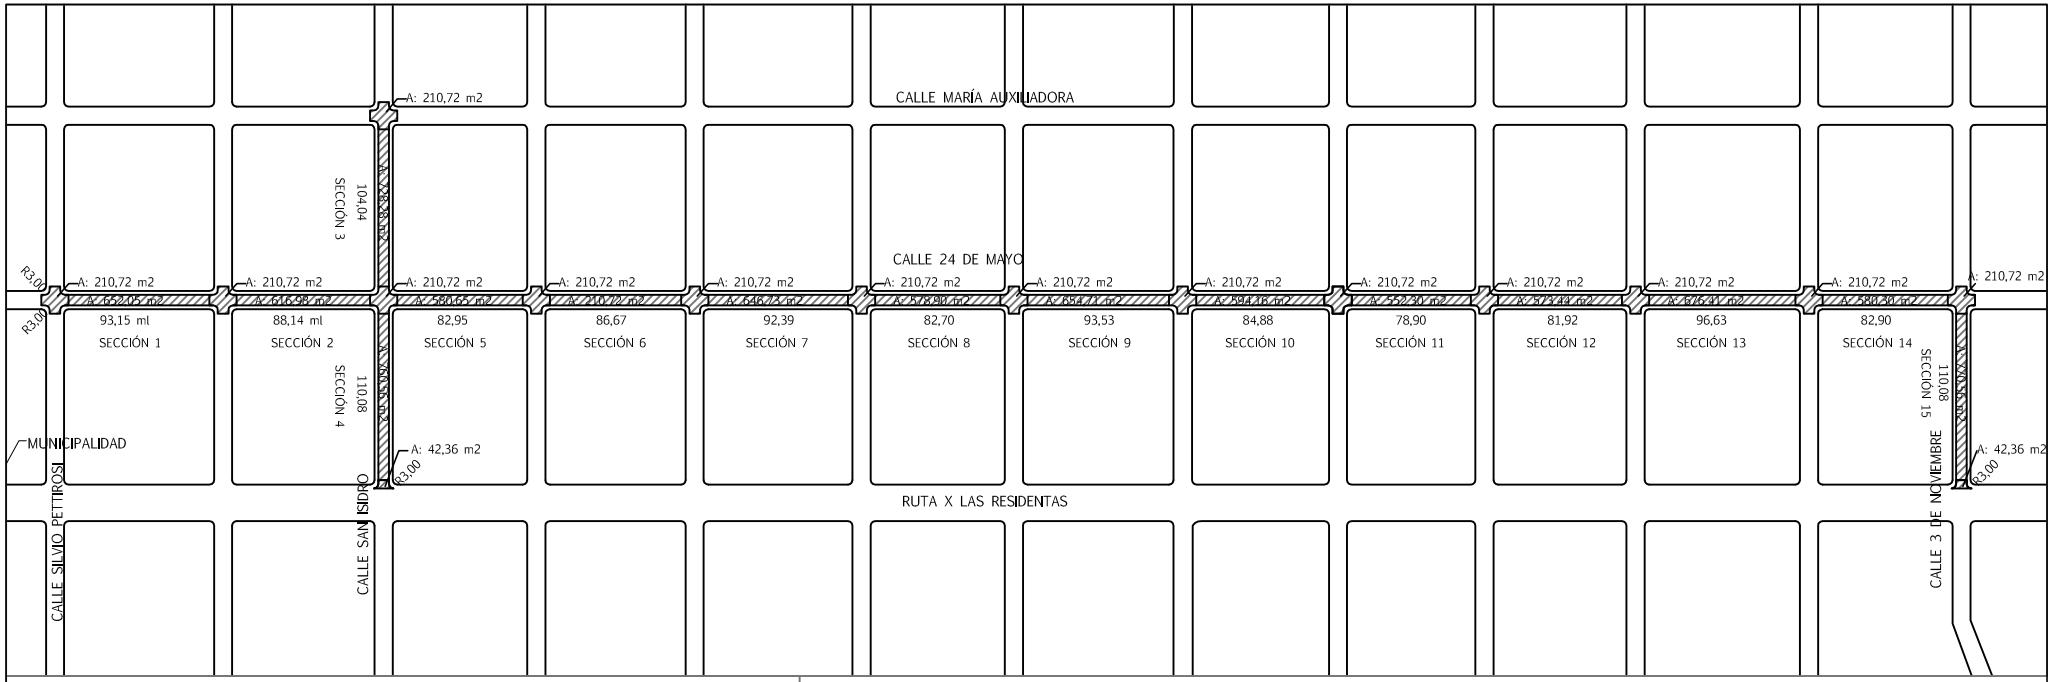

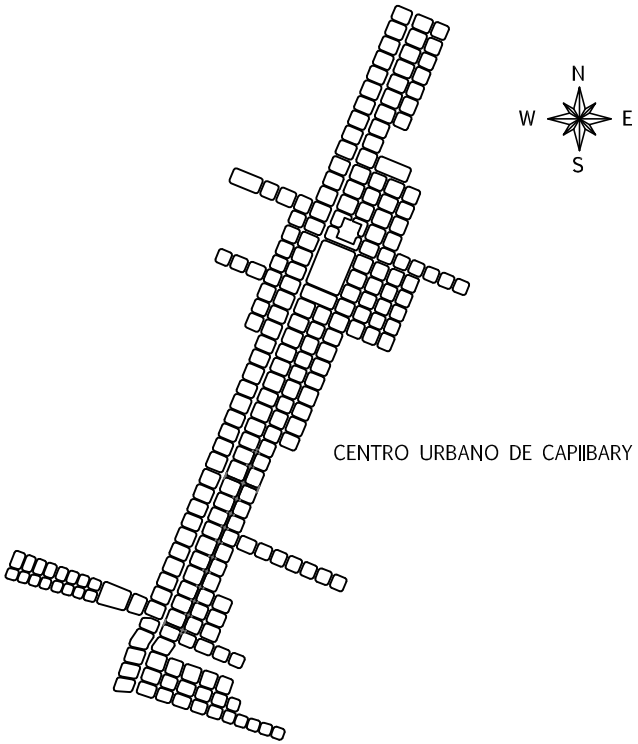

Superficie total de enripiado: 12.221,55 m2
Superficie total de cordón: 3.336,12 ml

Longitud total: 1.668,06 ml
- -Longitud en Calle 24 de Mayo: 1.278,98 ml
- -Longitud en Calle San Isidro: 255,62 ml
- -Longitud en Calle 3 de Noviembre: 133,58 ml

Radio intersecciones: 3,00 m

MUNICIPALIDAD DE CAPIIBARY, DEPARTAMENTO DE SAN PEDRO

PROYECTO: PAVIMENTO TIPO ENRIPIADO EN VARIOS TRAMOS DE LAS CALLES 24 DE MAYO, SAN ISIDRO Y 3 DE NOVIEMBRE

01

Esc.: 1/5.000

Fecha: 04/07/2016

Arquitecta Inmaculada Lucena Hidalgo