MUNICIPALIDAD DE CAPIATA

DIRECCION DE INFRAESTRUCTURA PUBLICA Y SERVICIOS

CONSTRUCCION DE UN AULA 5.80 x 6.80 EN ESCUELA MUNICIPAL Nº 15.378 LUIS MARIA ARGAÑA COMPAÑIA 6 POSTA YBYCUA.

PLANTA DE UBICACIÓN	Lamina N° DC - 01	Escala 1/500
AÑO: 2023		

COORDENADAS
P1: X: 452.883 ; Y: 7.189.047

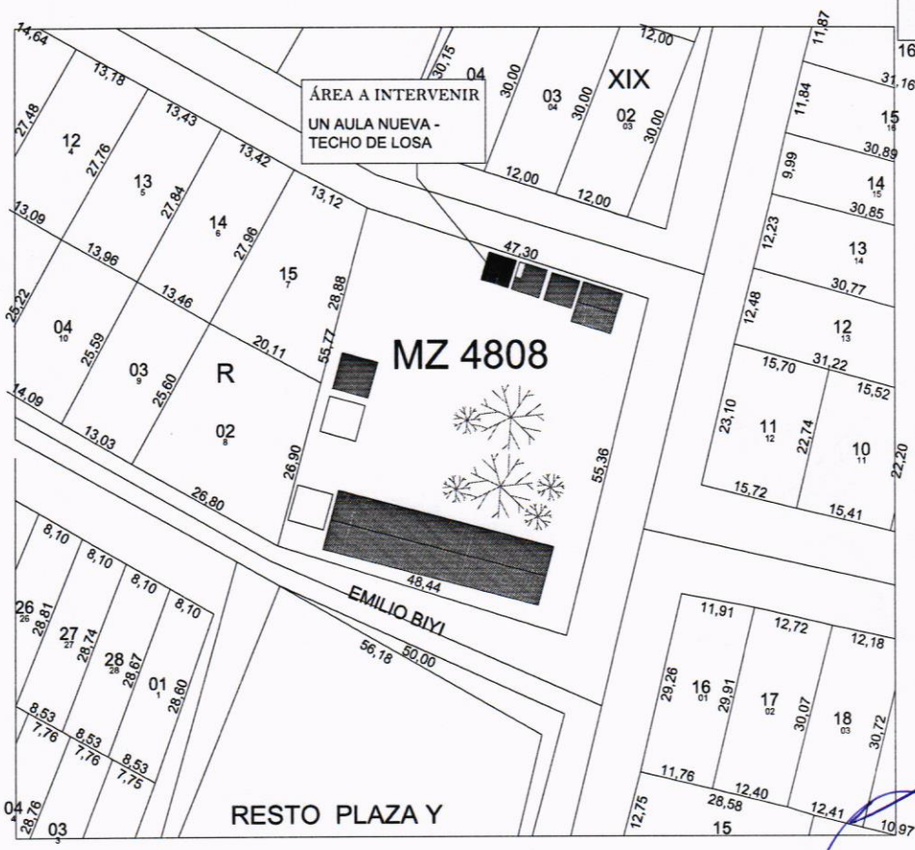

Ar. Joel N. Benitez C.
Director Int. Pública y Servicios
Municipalidad de Capiatá

MUNICIPALIDAD DE CAPIATA
INFRAESTRUCTURA PUBLICA Y SERVICIOS

MUNICIPALIDAD DE CAPIATA

DIRECCION DE INFRAESTRUCTURA PUBLICA Y SERVICIOS

ESCUELA BASICA Nº 15.378 LUIS MARIA ARGAÑA - COMPAÑIA´6 POSTA YBÝCUA.

AULA TIPO: 5.80 m x 6.80 m - PLANTA BAJA	Lamina N° DC - 01	Escala 1/100	N
FECHA : MARZO 2023			

PLANTA ARQUITECTÓNICA

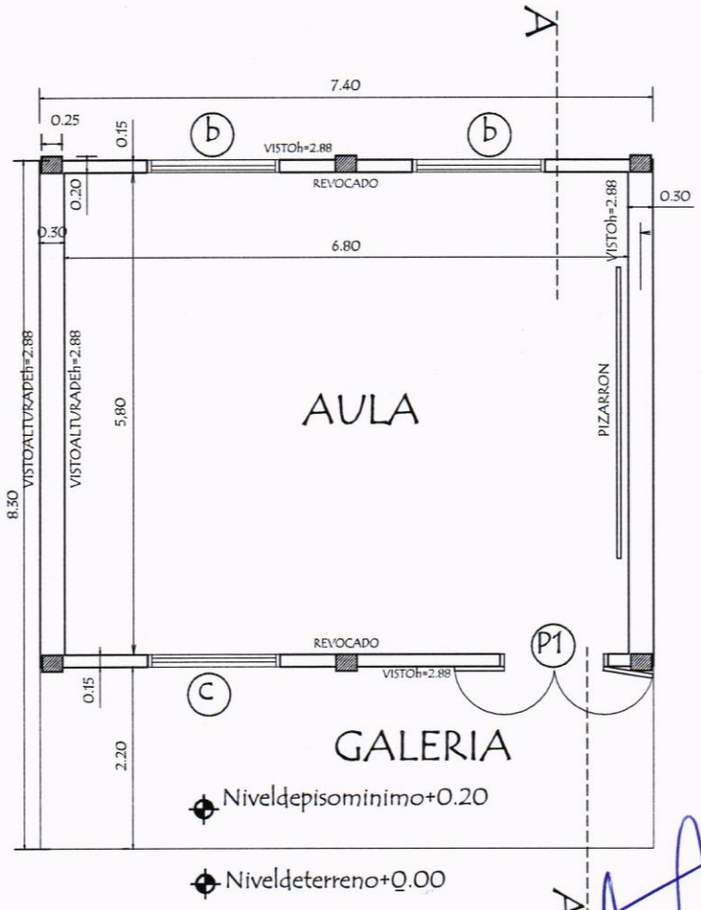

MUNICIPALIDAD DE CAPIATA · INFRAESTRUCTURA PUBLICA Y SERVICIOS

Arq. Joel F. Benitez C.
Director Inf. Publica y Servicios
Municipalidad de Capiatá

MUNICIPALIDAD DE CAPIATA

DIRECCION DE INFRAESTRUCTURA PUBLICA Y SERVICIOS

ESCUELA BASICÁ Nº LUIS MARIA ARGAÑA - COMPAÑIA 6 PÓSTA YBYCUÁ.

AULA TIPO: 5.80 m x 6.80 m - PLANTA BAJA	Lamina N° DC - 03	Escala 1/100	N
FECHA : MARZO 2023			

CORTE ARQUITECTÓNICO
CORTE A - A'

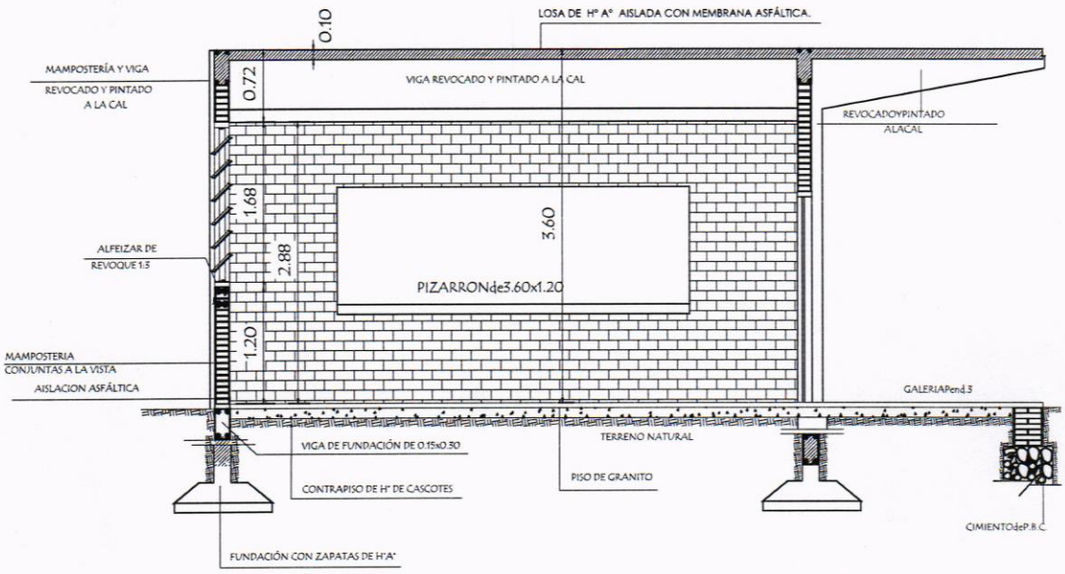

MUNICIPALIDAD DE CAPIATÁ
DIRECCION DE INFRAESTRUCTURA PUBLICA Y SERVICIOS

Joel P. Benítez C.
Director Inf. Pública y Servicios
Municipalidad de Capiatá

MUNICIPALIDAD DE CAPIATA

DIRECCION DE INFRAESTRUCTURA PUBLICA Y SERVICIOS

ESCUELA BÁSICA Nº 15.378 LUIS MARIA ARGAÑA - COMPAÑIA 6 POSTA YBYCUA

AULA TIPO: 5.80 m x 6.80 m - PLANTA BAJA	Lamina N° DC - 02	Escala 1/100	N
FECHA : MARZO 2023			

FACHADA ARQUITECTÓNICA

FACHADA FRONTAL

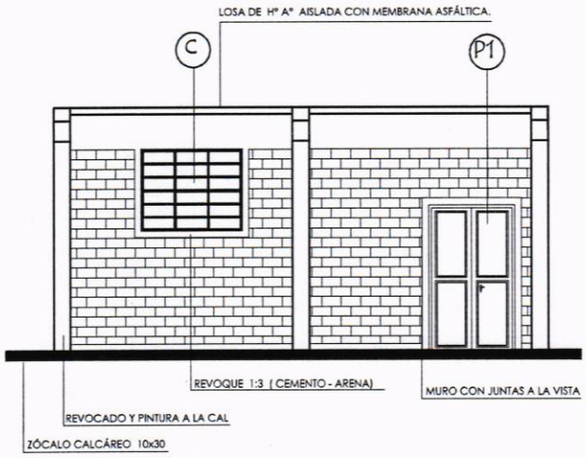

FACHADA POSTERIOR

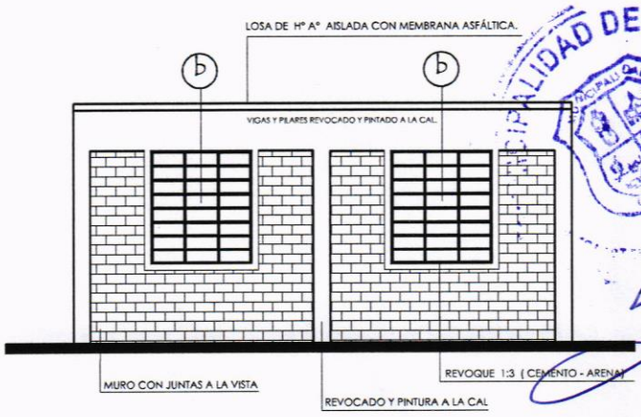

MUNICIPALIDAD DE CAPIATA • DIRECCIÓN DE INFRAESTRUCTURA PÚBLICA Y SERVICIOS

Arq. Joel F. Benítez C.
Director Inf. Pública y Servicios
Municipalidad de Capiatá