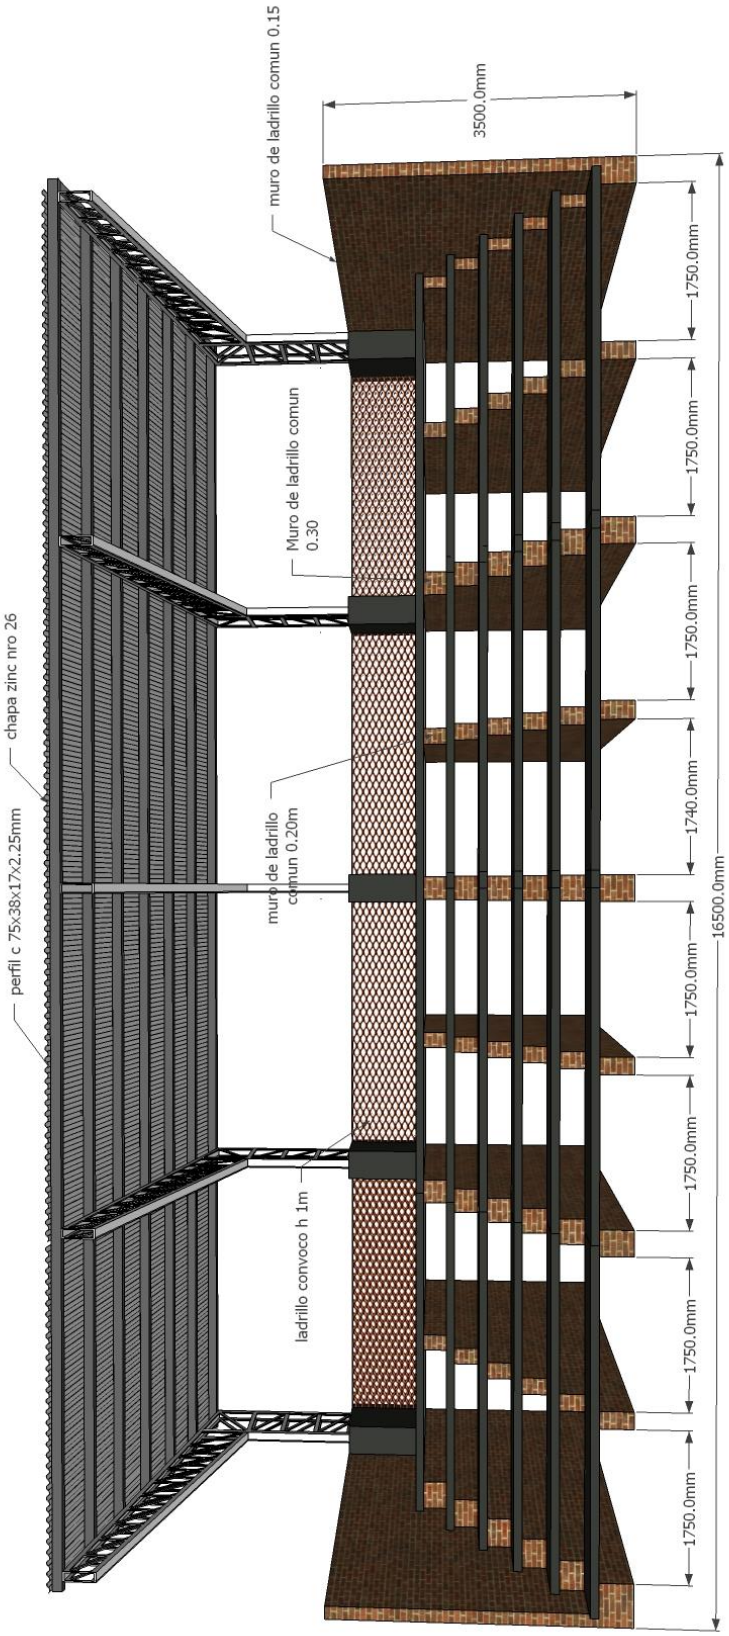

VISTA FRONTAL

MUNICIPALIDAD DE SAN RAFAEL DEL PARANÁ

DIRECCION DE OBRAS PÚBLICAS MUNICIPALES

INSTITUCION: COLEGIO KM 12

PROYECTO: CONSTRUCCION DE CANCHA CON GRADERIA