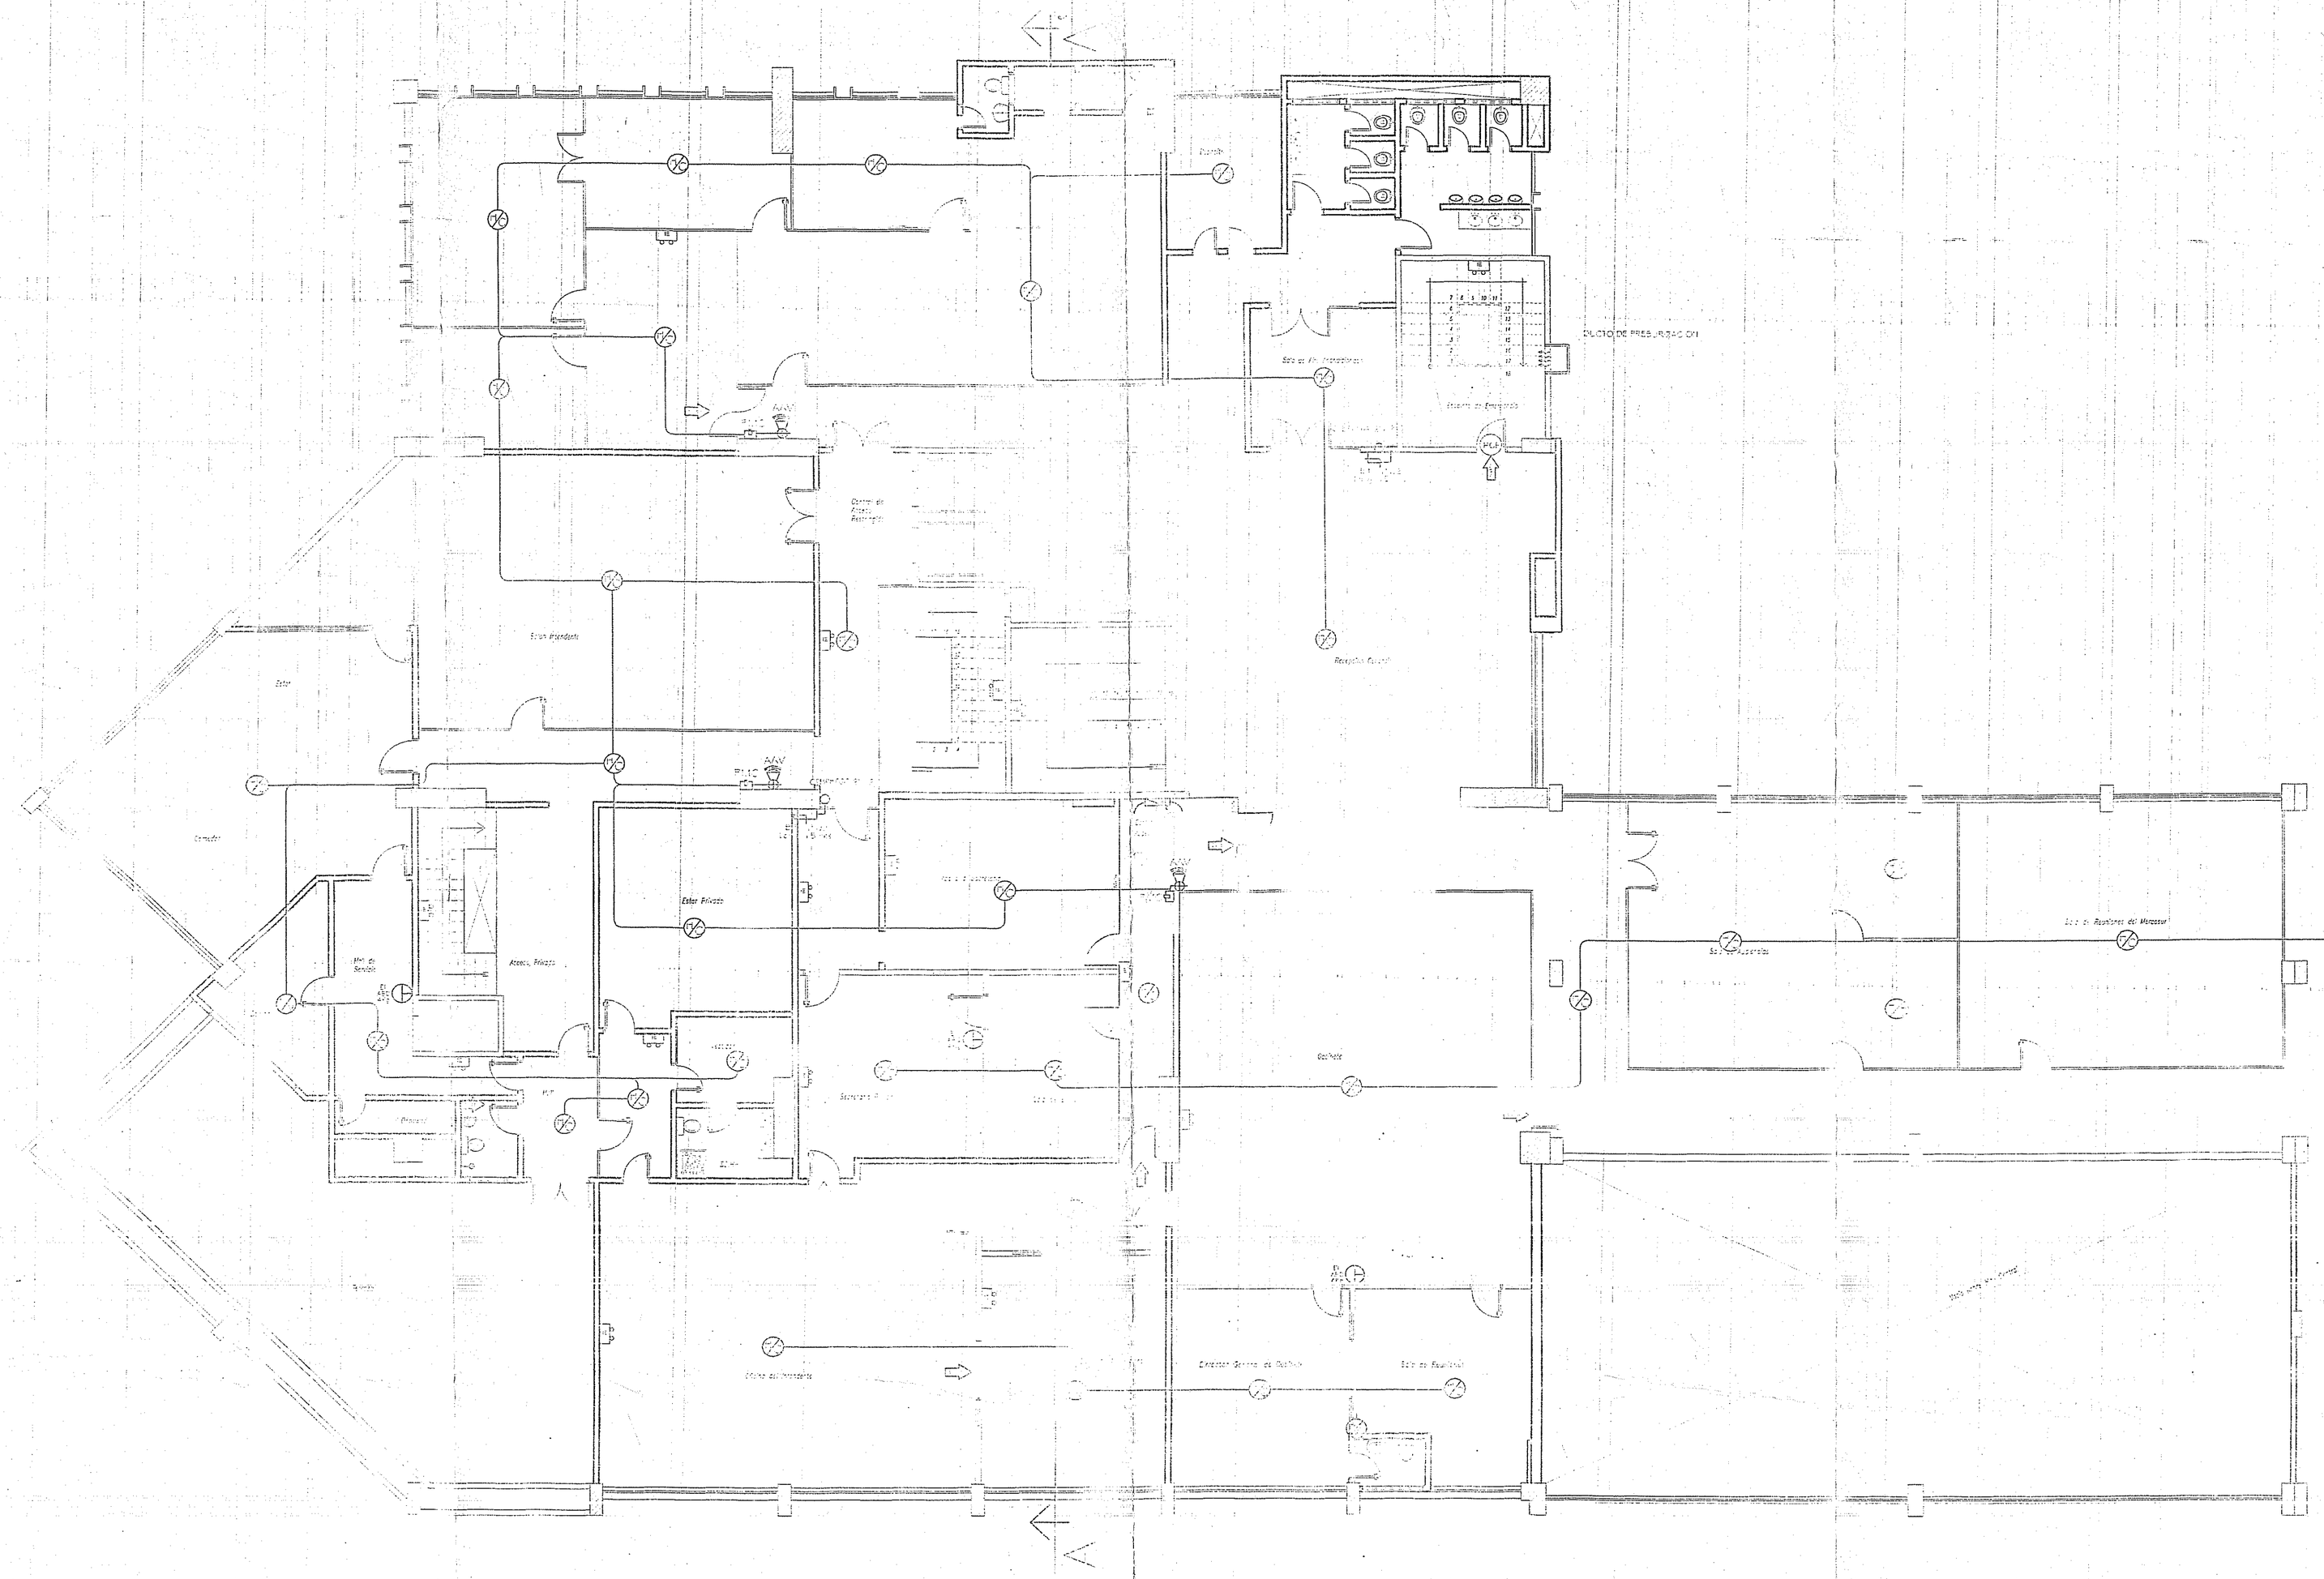

PLANTA 1ER. PISO

Esc ——— 1:100

REFERENCIAS

	DISYUNTOR DIFERENCIAL
	CARTEL DE SALIDA DE EMERGENCIA
	DETECTOR TERMOVELOCIMETRICO
	DETECTOR DE HUMO-CALOR
	ALARMA AUDIO VISUAL
	ILUMINACION DE EMERGENCIA
	PULSADOR MANUAL DE CONTROL
	PANEL CENTRAL DE CONTROL
	EXTINTOR DE INCENDIOS ABC
	BOCA DE INCENDIOS EQUIPADA
	BOCA DE INCENDIO SIAMESA
	CARTEL DE ADVERTENCIA "RIESGO ELECTRICO"
	AGUA PRESURIZADA 10 LITROS
	PUERTA CORTA FUEGO

MUNICIPALIDAD DE ASUNCION

INTENDENTA
Sra. María Evangelista Troche de Gallegos

DIRECCION GENERAL DE OBRAS
Director: Arq. David Zayas.

PLANO DE PROYECTO DE PROTECCIÓN CONTRA INCENDIOS