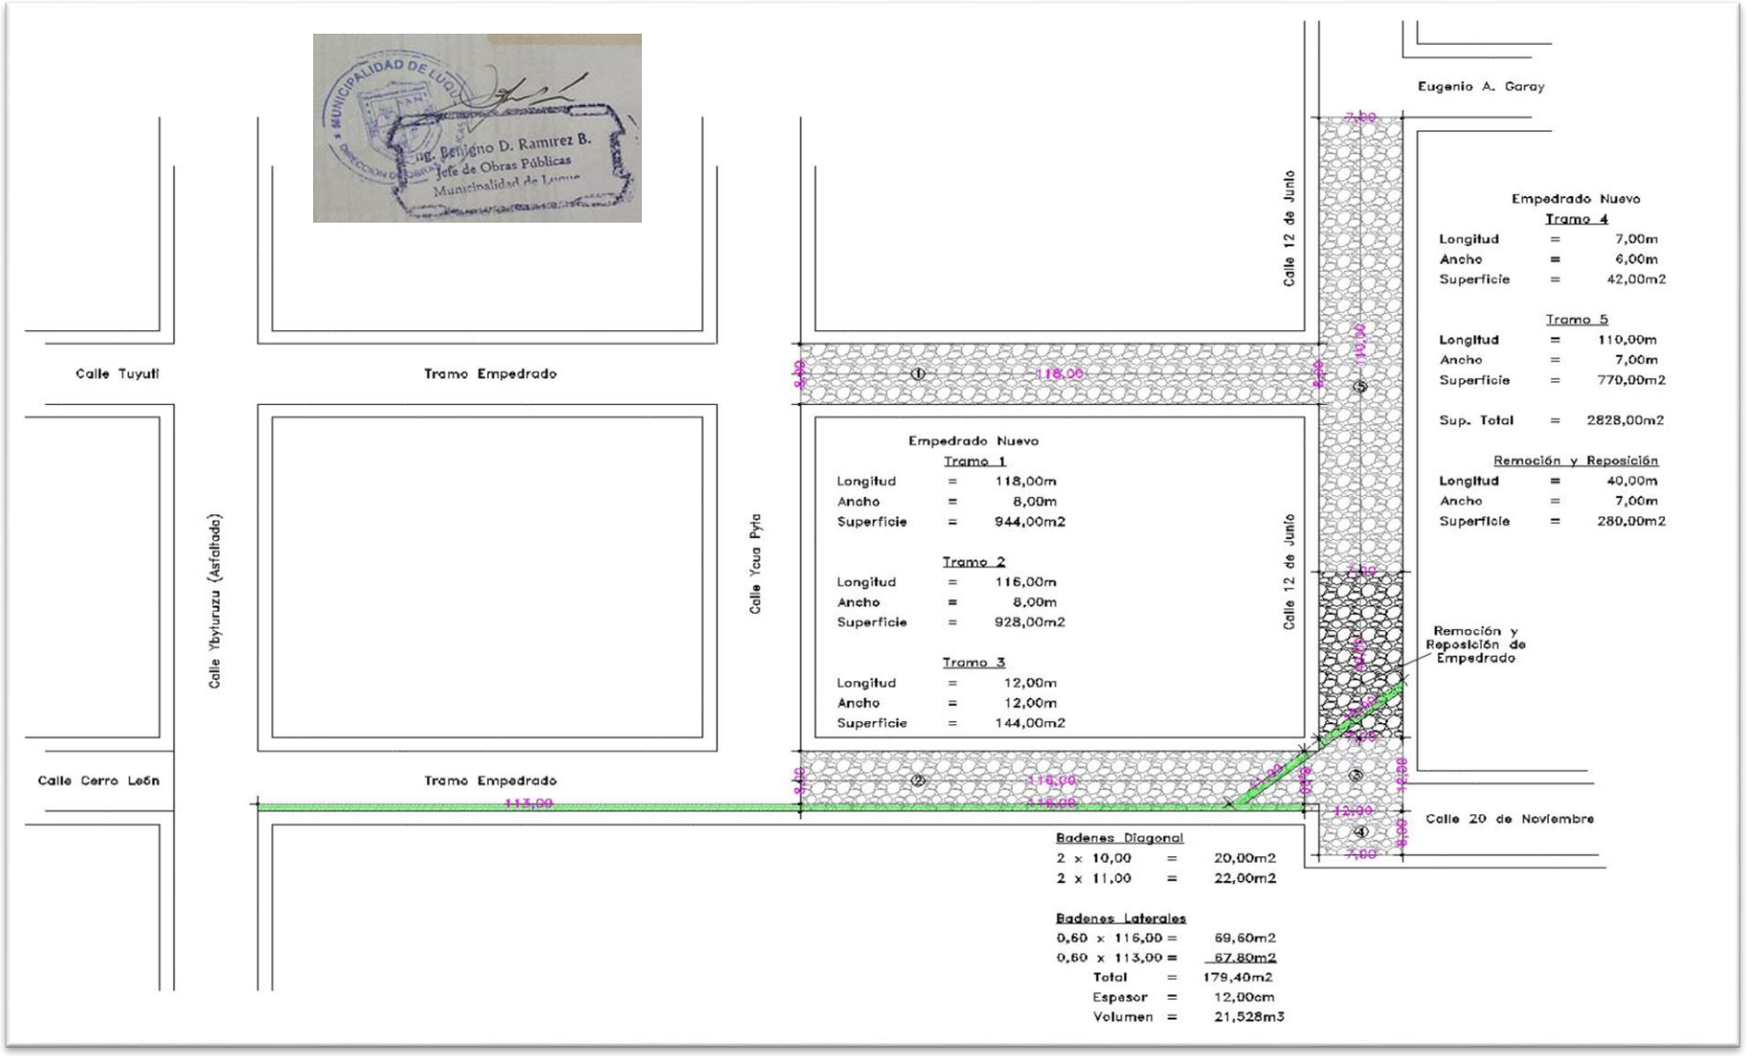
Ing. Benigno D. Ramirez B.
Jefe de Obras Públicas
Municipalidad de Luque
Eugenio A. Garay
Calle 12 de Junio
Calle Tuyuti
Tramo Empedrado
Calle Ybyturuzu (Asfaltado)
Calle Yaua Pyta
Calle Cerro León
Calle 20 de Noviembre
Remoción y Reposición de Empedrado
Empedrado Nuevo
Tramo 1
Longitud = 118,00m
Ancho = 8,00m
Superficie = 944,00m2
Tramo 2
Longitud = 116,00m
Ancho = 8,00m
Superficie = 928,00m2
Tramo 3
Longitud = 12,00m
Ancho = 12,00m
Superficie = 144,00m2
Empedrado Nuevo
Tramo 4
Longitud = 7,00m
Ancho = 6,00m
Superficie = 42,00m2
Tramo 5
Longitud = 110,00m
Ancho = 7,00m
Superficie = 770,00m2
Sup. Total = 2828,00m2
Remoción y Reposición
Longitud = 40,00m
Ancho = 7,00m
Superficie = 280,00m2
Badenes Diagonal
2 x 10,00 = 20,00m2
2 x 11,00 = 22,00m2
Badenes Laterales
0,60 x 116,00 = 69,60m2
0,60 x 113,00 = 67,80m2
Total = 179,40m2
Espesor = 12,00cm
Volumen = 21,528m3