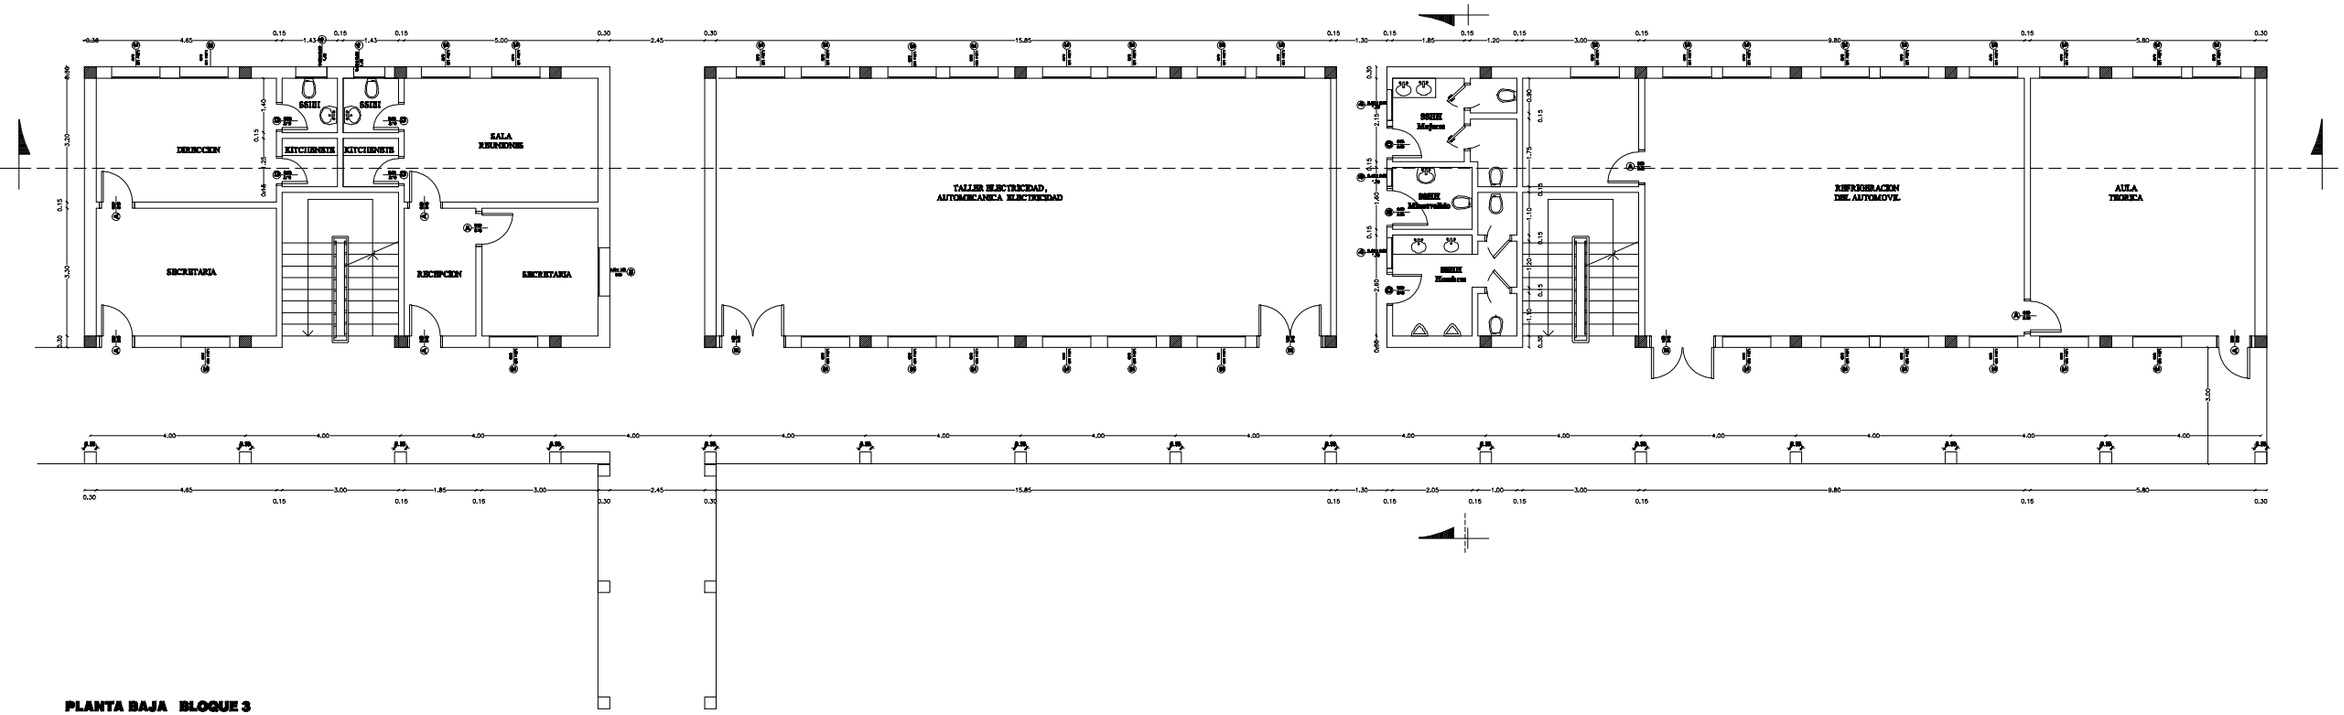

PLANTA BAJA BLOQUE 3

Escala 1/75