PROYECTO EMPEDRADO

PROYECTO:

Construccion de Pavimento Tipo Empedrado con cordon escondido ambos lados

- Longitud total : 296,6 metros

Ubicacion:

Ciudad de Mbuyapey
Calle Iturbe

PAVIMENTO TIPO EMPEDRADO - LONGITUD TOTAL : 296,6 metros

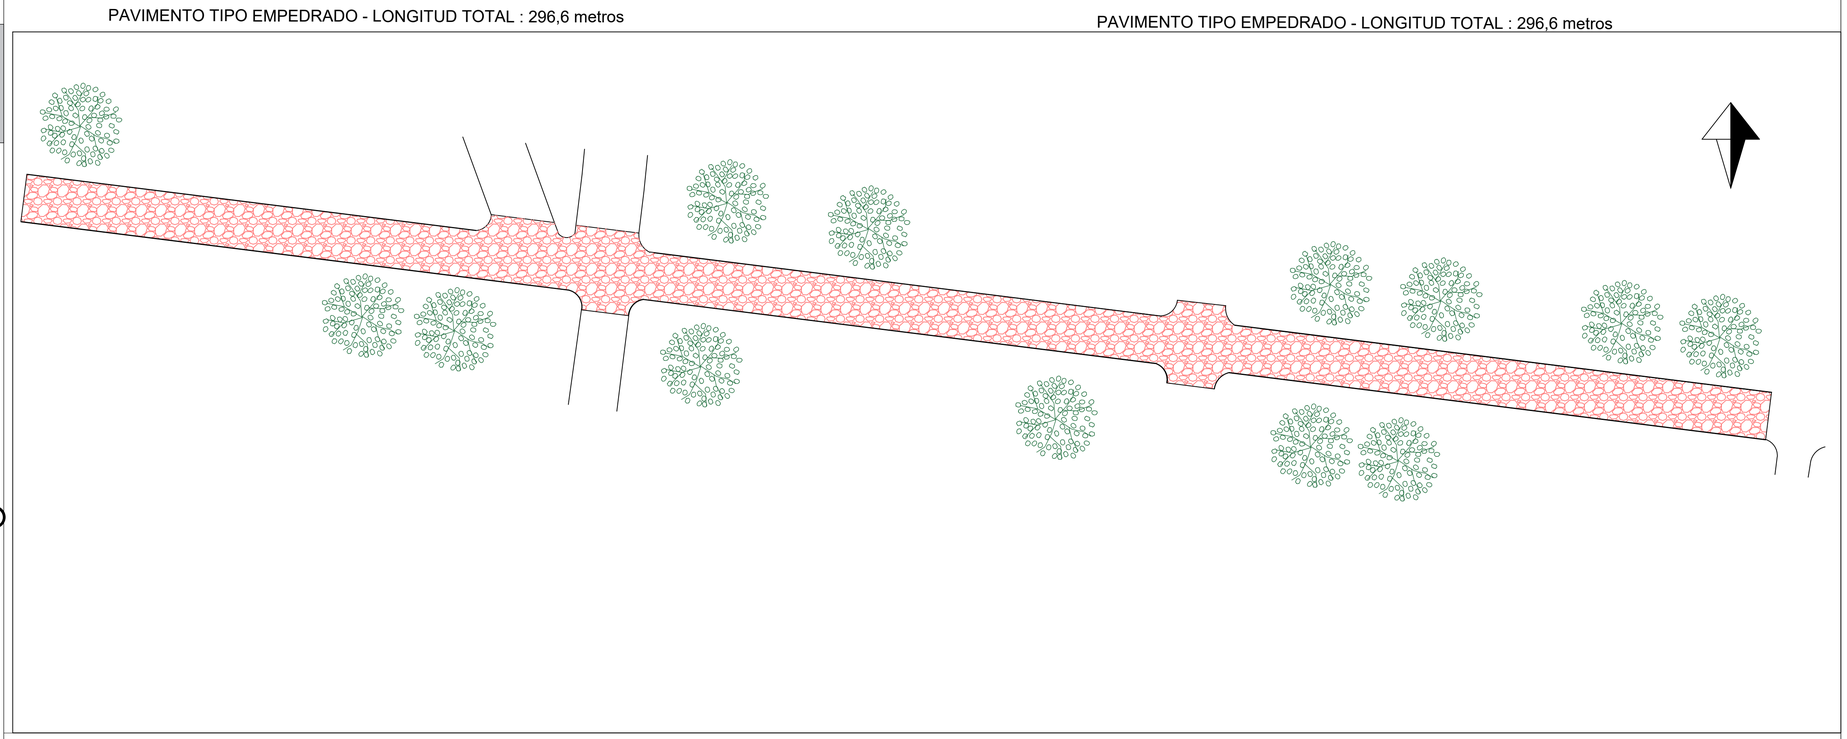

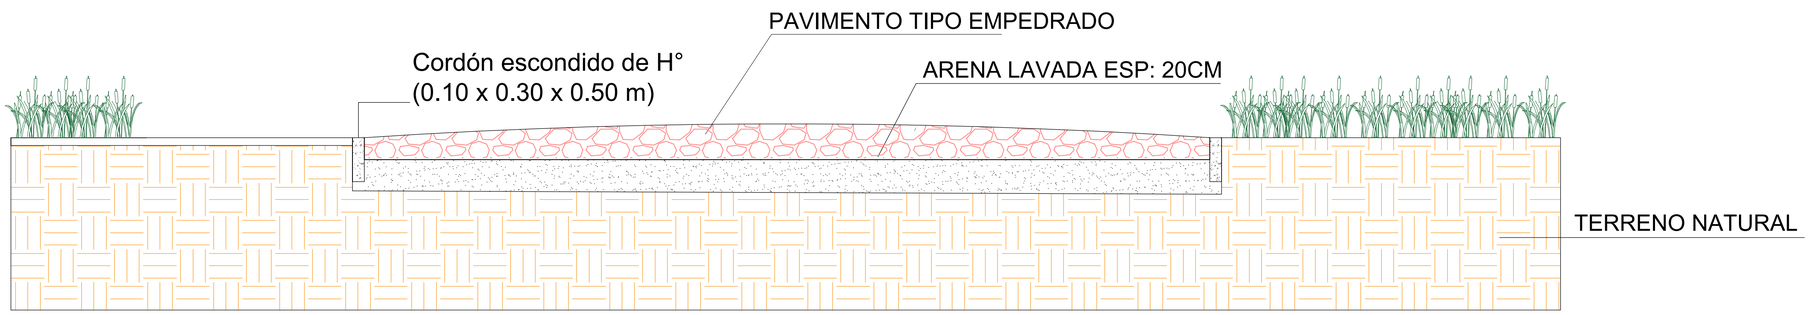

ARQUITECTURA - PLANTA Y CORTE
PROYECTO CONSTRUCCIÓN DE PAVIMENTO TIPO EMPEDRADO CON CORDÓN ESCONDIDO AMBOS LADOS

CIUDAD DE MBUJAPEY