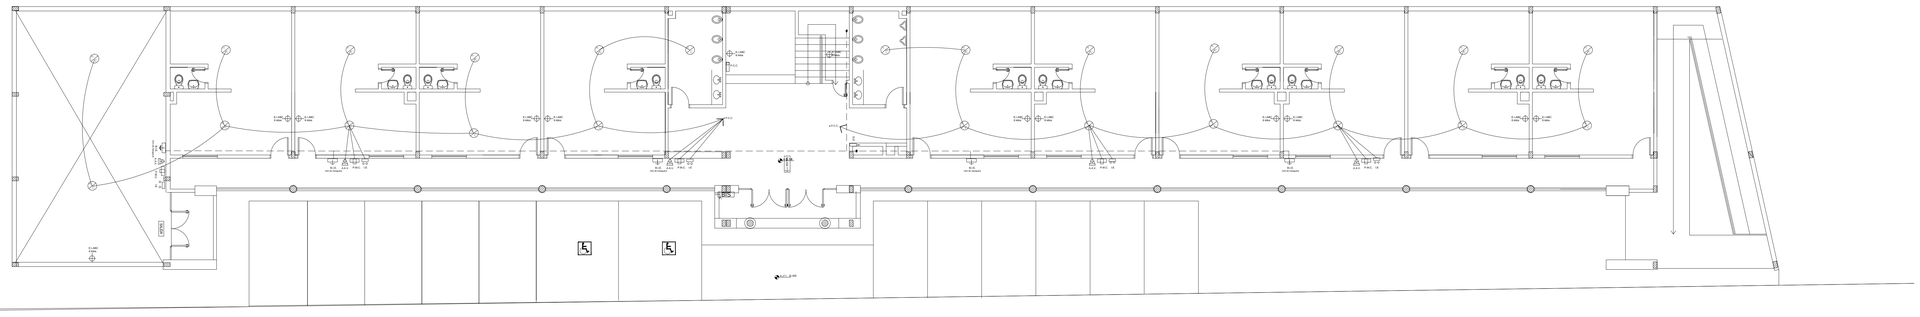

PLANTA BAJA
INSTALACION ELECTRICA
Escala 1/100

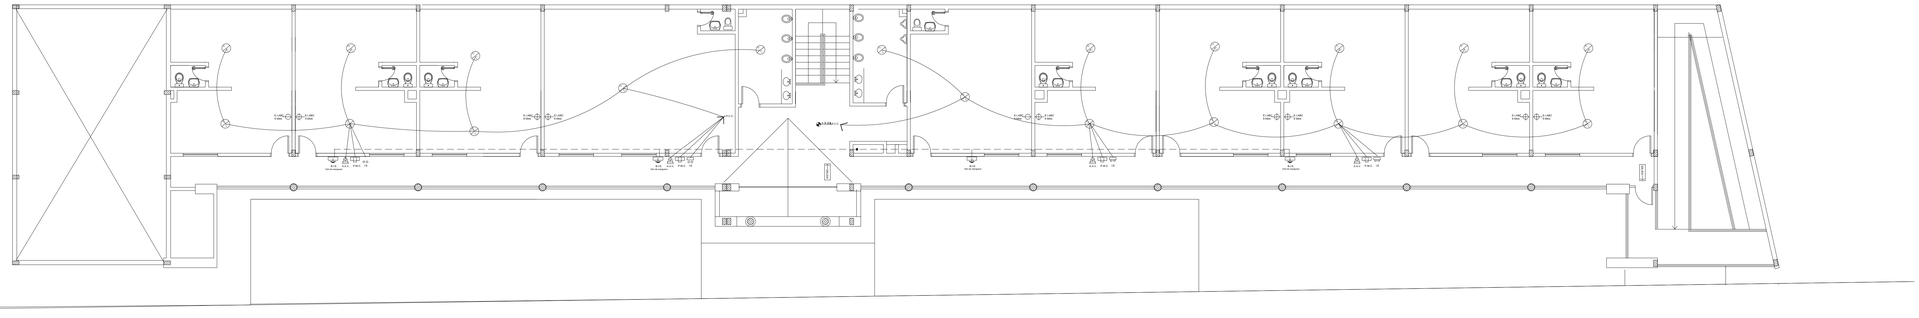

PLANTA ALTA
INSTALACION ELECTRICA
Escala 1/100

FECHA DE EMISION: ENERO / 2012			APROBACION
REV 1	REV 2	REV 3	FECHA / FIRMA
--/--/--	--/--/--	--/--/--	ene/2012

NOTA.- Todas las medidas se verificaran en obra.

PARAGUAY

PROFESIONAL: FIRMA:

CALCULISTA: FIRMA:

ASESOR INSTALAC. FIRMA:

PLANO DE :
PREVENCION CONTRA INCENDIO

ESCALA

DIBUJO:

SUPERVISO:

PROYECTO:
CASA DE LAS FEDERACIONES
ASUNCION - PARAGUAY

CTA. CTE. CATASTRAL:

I - 05