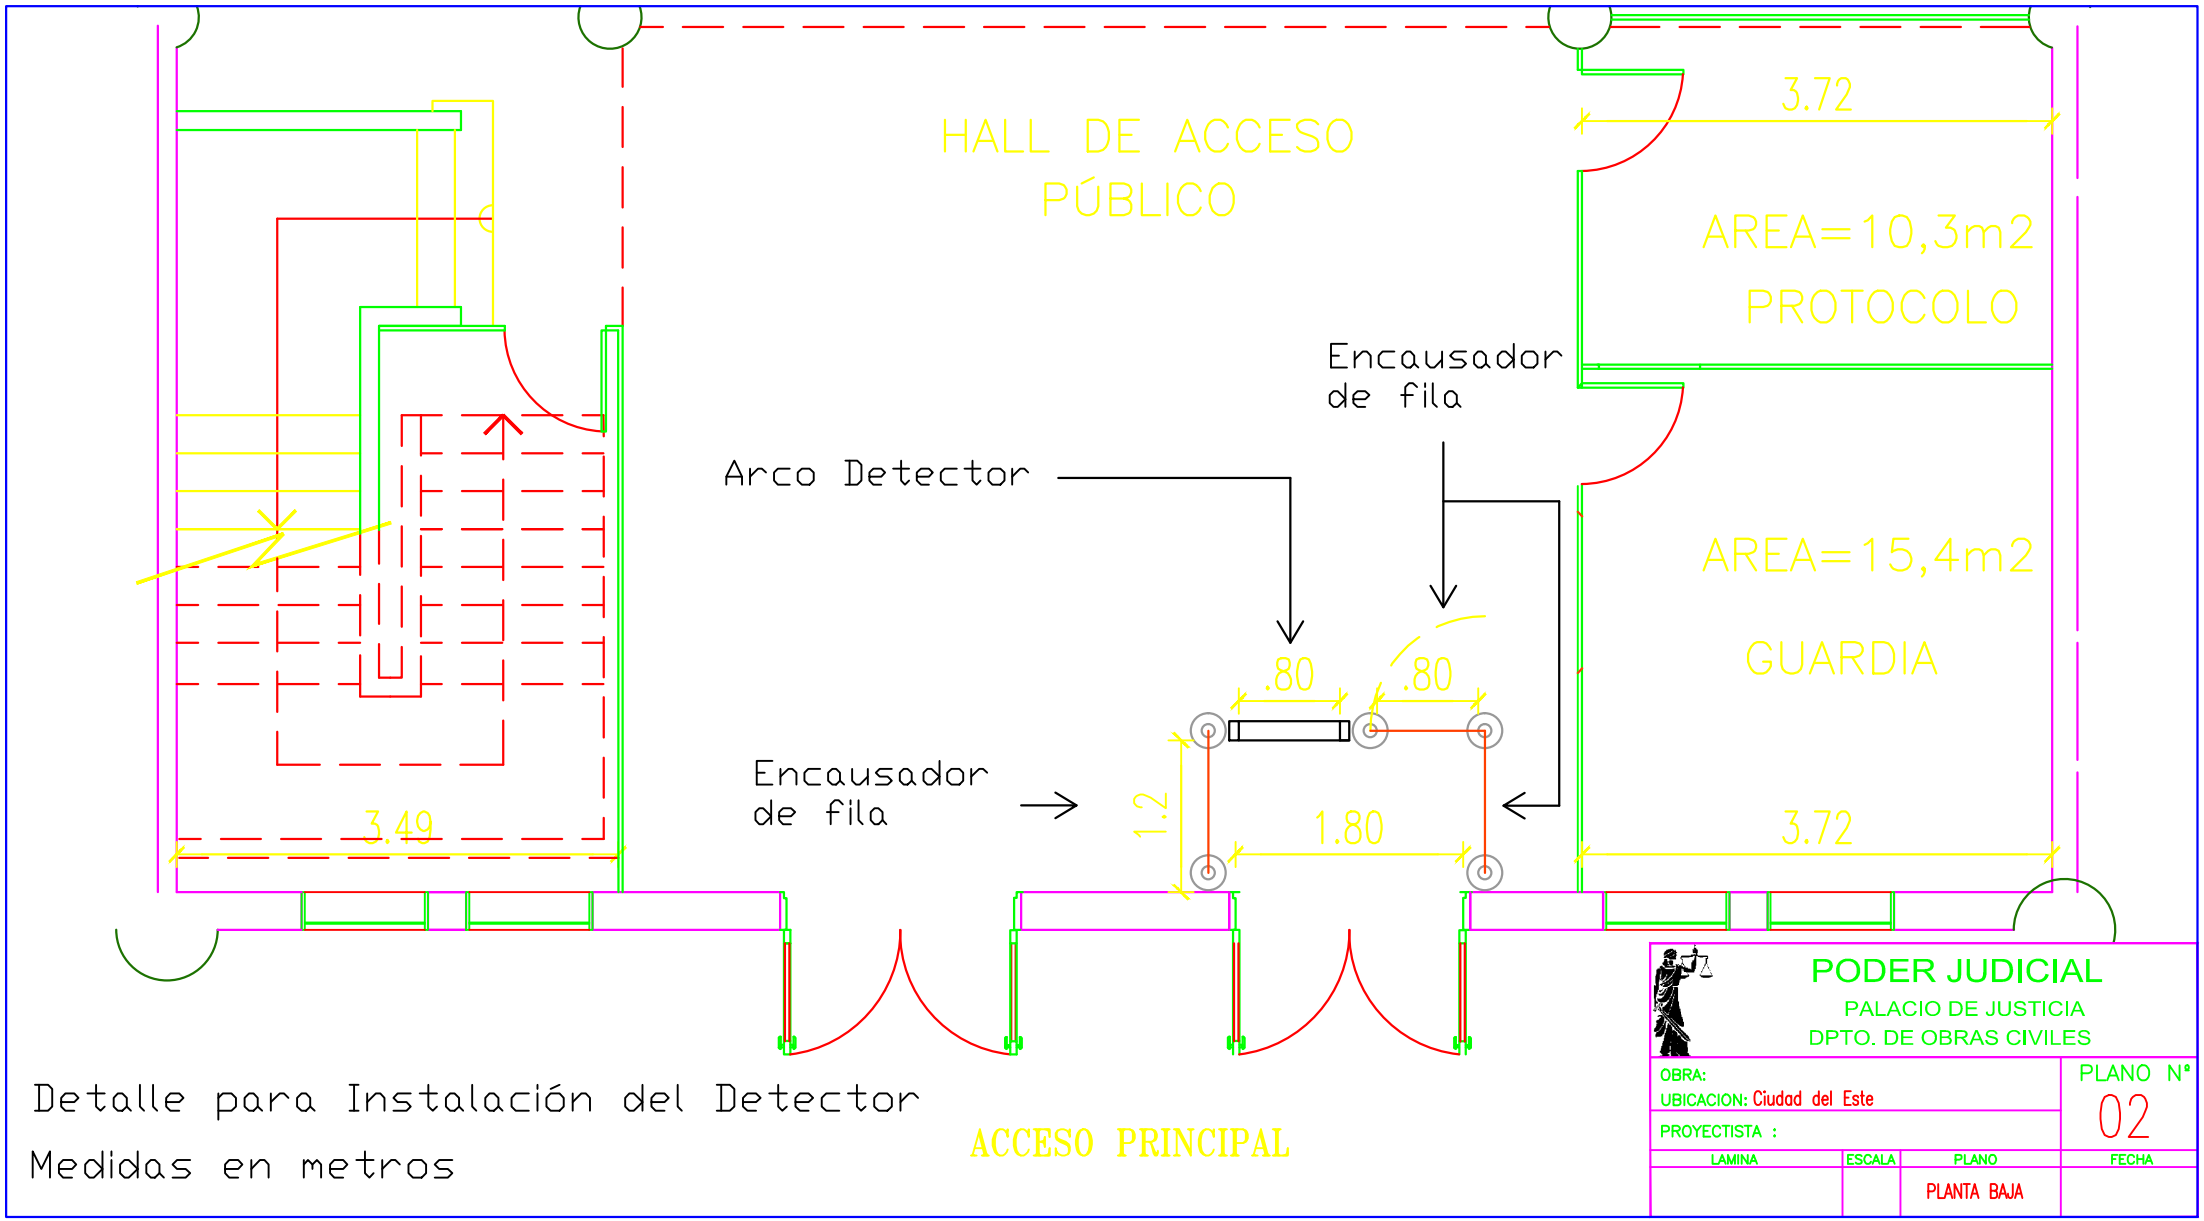

Detalle para Instalación del Detector

Medidas en metros

PODER JUDICIAL
PALACIO DE JUSTICIA
DPTO. DE OBRAS CIVILES

OBRA:			PLANO Nº 02
UBICACION: Ciudad del Este			
PROYECTISTA :			
LAMINA	ESCALA	PLANO	FECHA
		PLANTA BAJA	