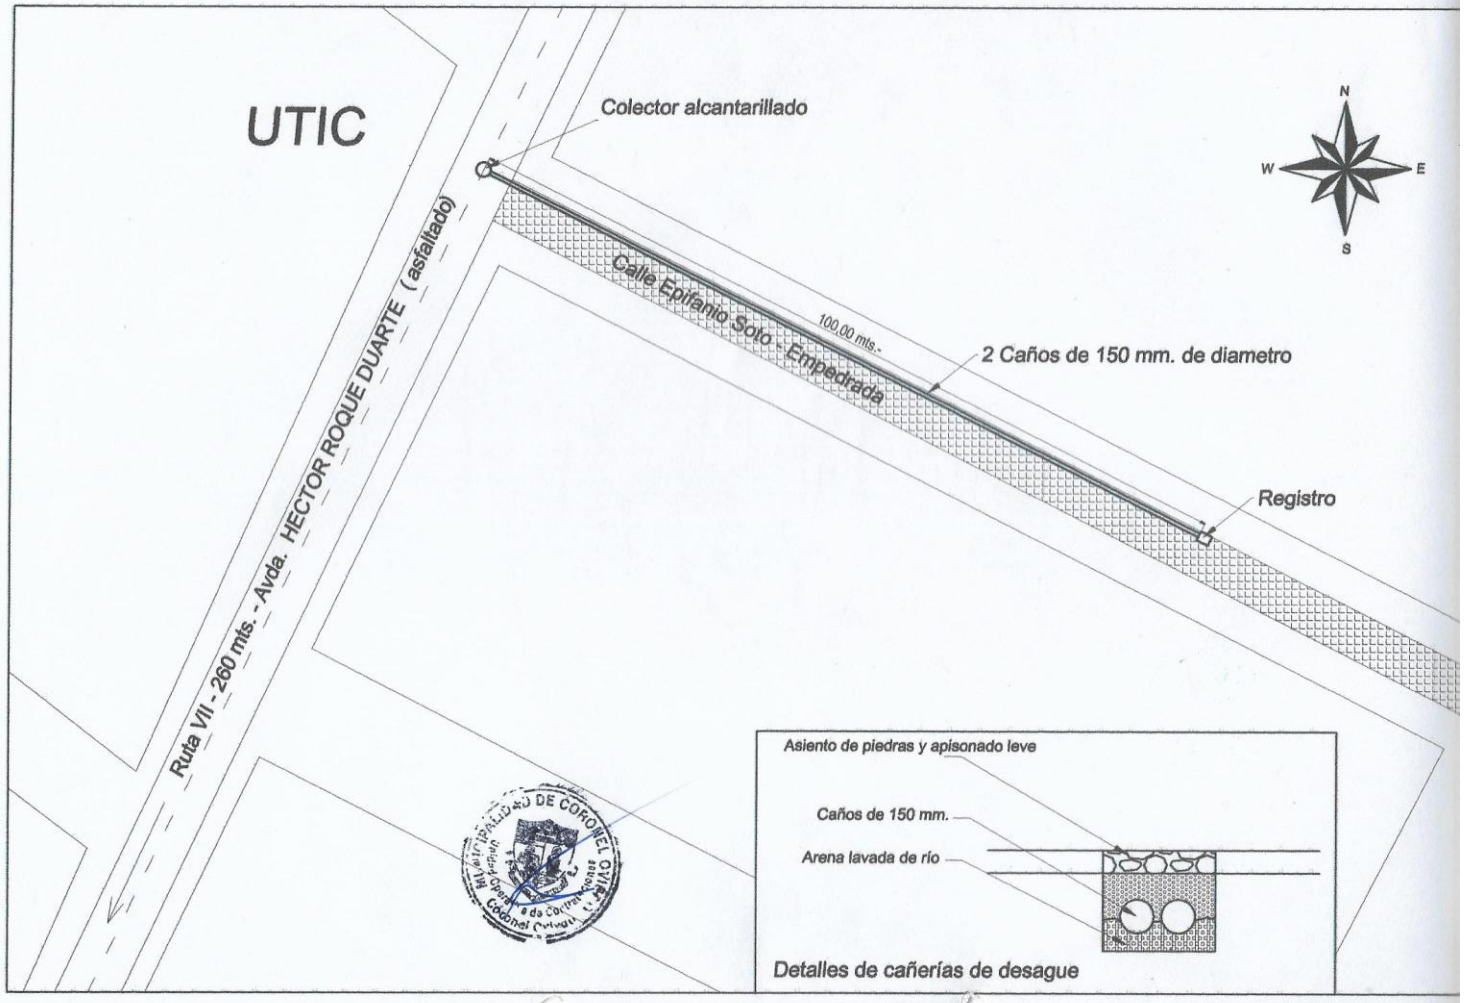
UTIC
Colector alcantarillado
N
W
E
S
Calle Epifanio Soto - Empedrada
100,00 mts.-
2 Caños de 150 mm. de diametro
Registro
Ruta VII - 260 mts. - Avda. HECTOR ROQUE DUARTE (asfaltado)
Asiento de piedras y apisonado leve
Caños de 150 mm.
Arena lavada de río
Detalles de cañerías de desague