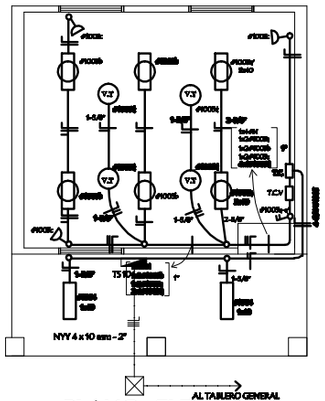

PLANO ELECTRICO

ESCALA 1/50

MUNICIPALIDAD DE VILLA HAYES

DIRECCION DE OBRAS Y URBANISMO

PROYECTO FONACIDE

ESCUELA MUNICIPAL N° 1

UBICACION: ESPAÑA Y COLON – VILLA HAYES

PROFESIONAL

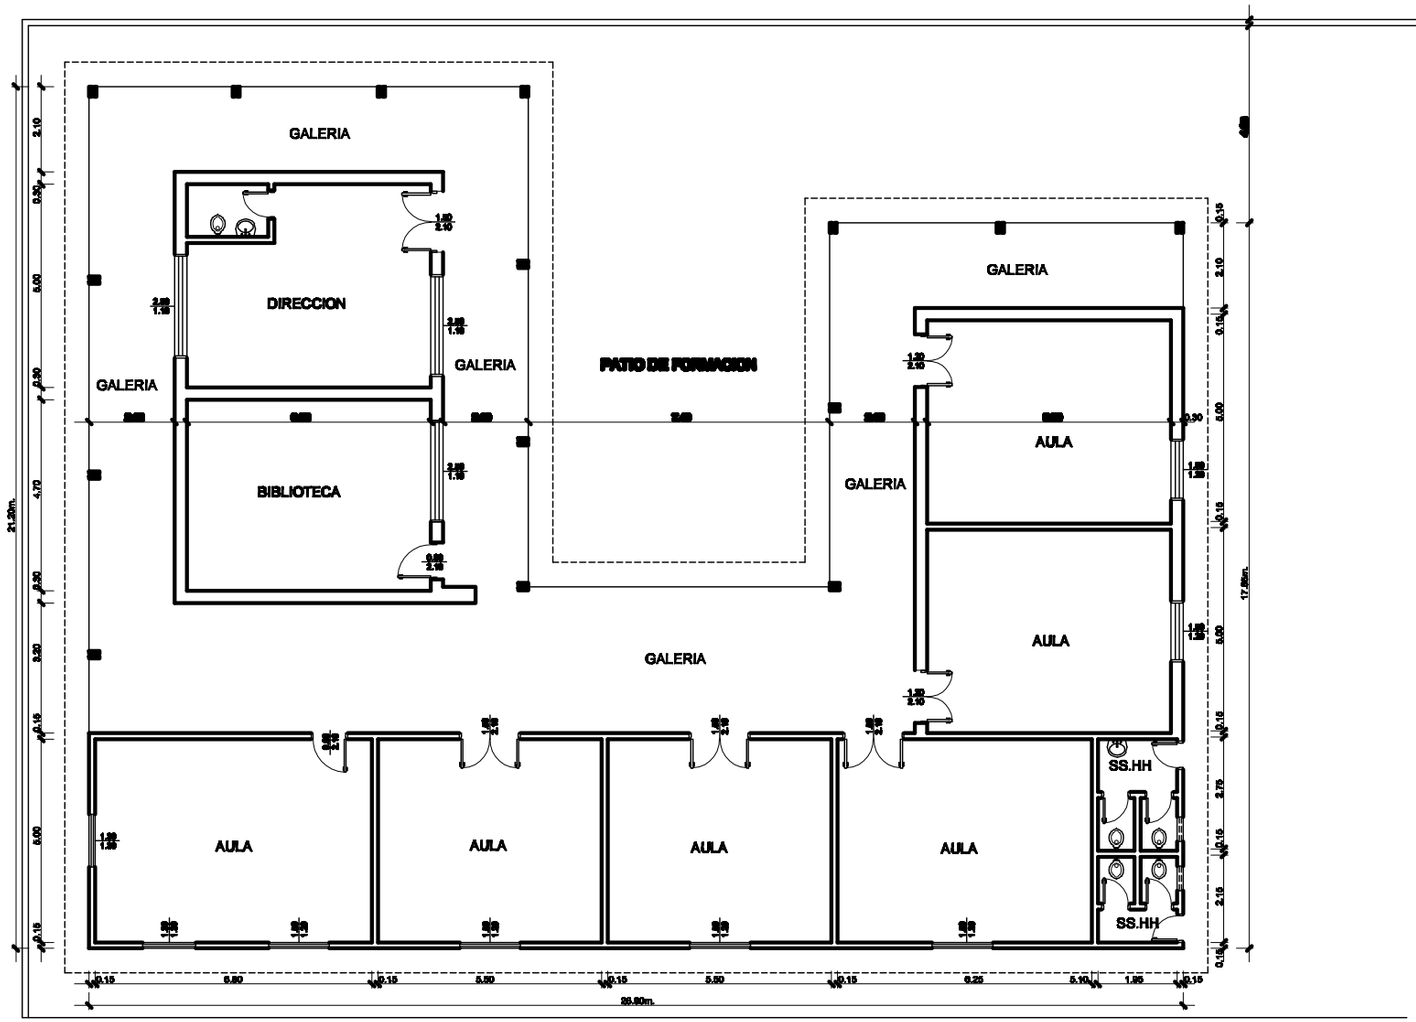

PLANTA CONSTRUCTIVA

ESCALA 1/50

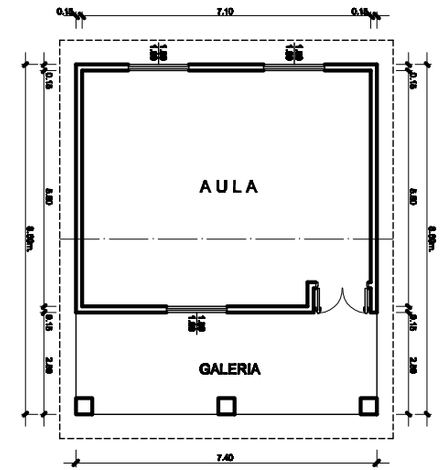

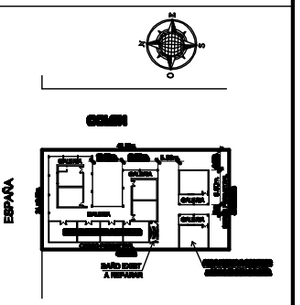

PLANO DE IMPLANTACION

ESCALA 1/500

MUNICIPALIDAD DE VILLA HAYES

DIRECCION DE OBRAS Y URBANISMO

PROYECTO FONACIDE

ESCUELA MUNICIPAL N° 1

UBICACION: ESPAÑA Y COLON – VILLA HAYES

PROPIETARIO PROFESIONAL