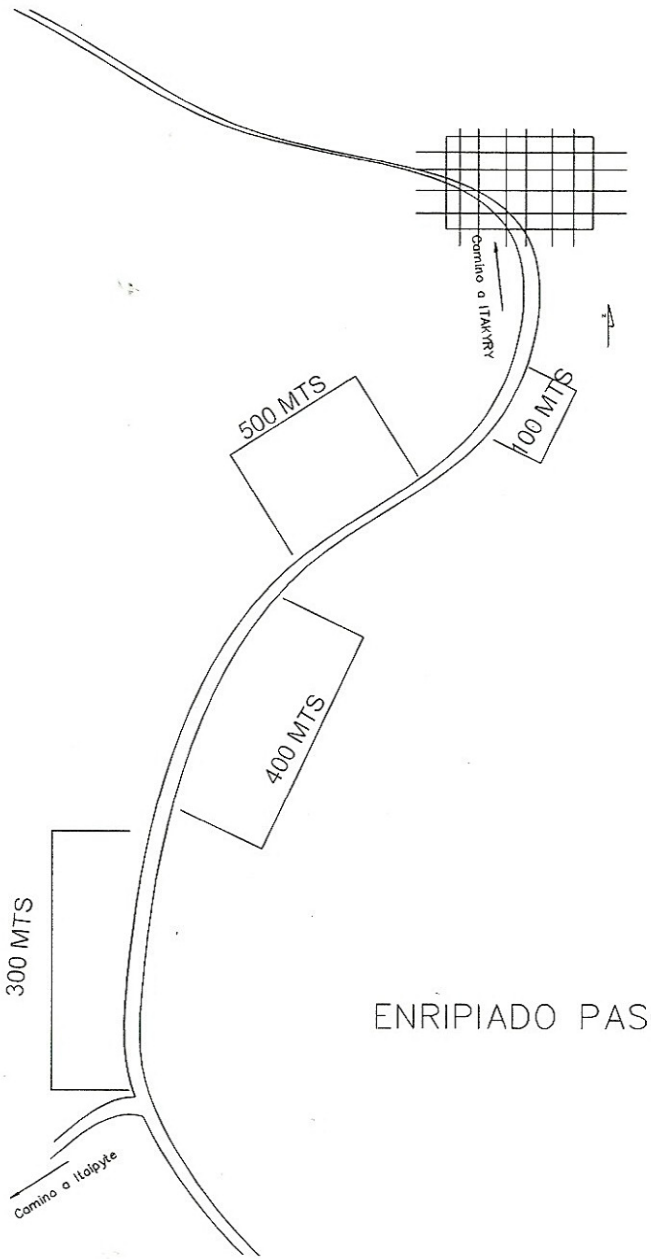

ENRIPIADO PASO CADENA

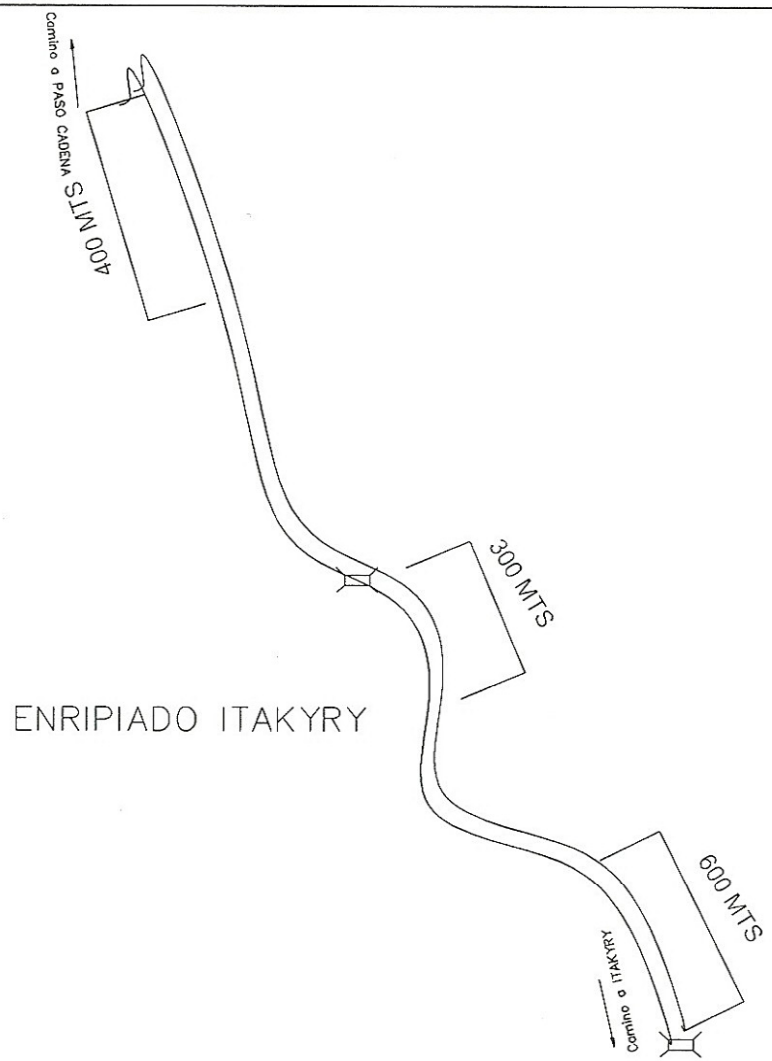

ENRIPIADO ITAKYRY

RONNY GONZALEZ
Ing. Civil y Topógrafo
R.P.I. 2.493.847

ENRIPIADO ITAKYRY–PASO CADENA		
CROQUIS	PROYECTO EJECUTIVO	
EMPEDRADO TRAMOS A ENRIPIAR		
PROYECTO:	Fecha:	Plano N°:
CALCULO:		ENRIPIADO 1
DIBUJO:	Escala Original:	
DT/D.P.E.:	1: 20	

Corte Tranversal Calle

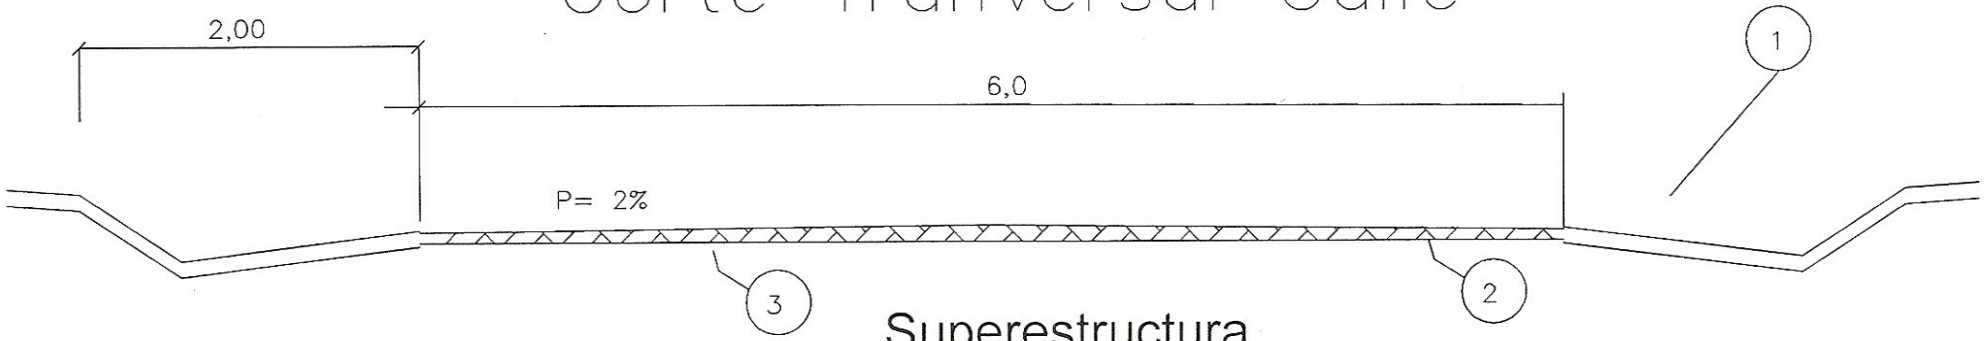

Superestructura

1. Cuneta lateral (terreno natural)
2. Carpeta de ripio e=6 cm
3. Base de tierra natural compactada

RONNY GONZALEZ
Ing. Civil y Topógrafo
R.P.I. 2.493.847

ENRIPIADO ITAKYRY– PASO CAD.			
DETALLE	PROYECTO EJECUTIVO		
ENRIPIADO CORTE TRANSVERSAL			
	PROYECTO:	Fecha:	Plano Nº:
	CALCULO:		ENRIPIADO 2
	DIBUJO:	Escala Original:	
Obs.:	DT/D.P.E.:	1:20	